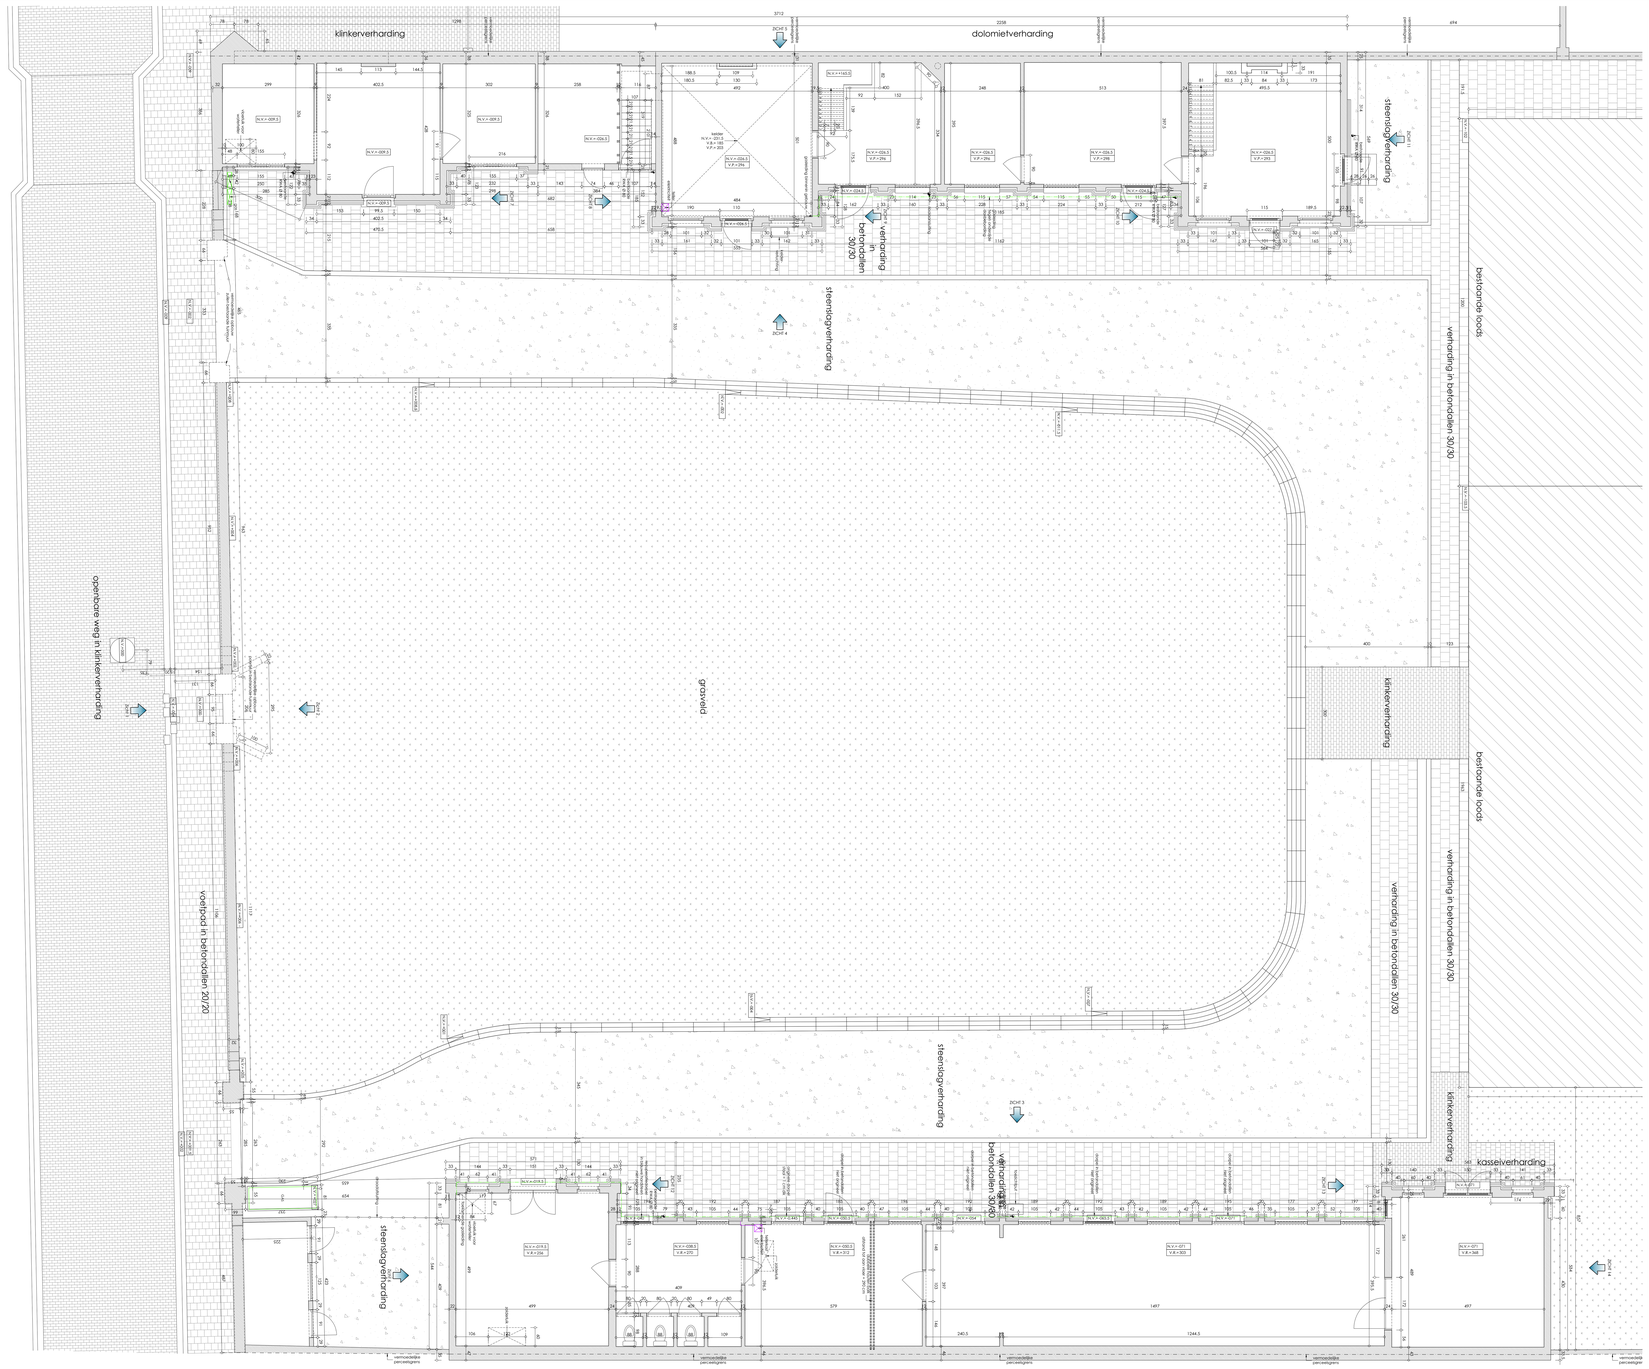

legende

- bestaand metselwerk
- snelbouwbaksteen
- paramentmetselwerk
- slof / gewapend beton
- betonblok
- invulmetselwerk
- gipskartonwand
- harde isolatie
- zachte isolatie
- cellenbeton / isolerendebakstoen
- opening in vloer
- opening in plafond
- metalen ligger / gelamelleerde ligger
- te slopen metselwerk
- te slopen paramentmetselwerk

N.V. = -072 — aanduiding niveau t.o.v. referentiepunt +000
V.P. = 310 — aanduiding afstand vloer - gewelf
V.P. = 280 — aanduiding afstand vloer - verlaagd plafond

B - 244 x 280 — dagmaat opening: breedte x hoogte
r1 - zw — raamtype r1 - zoneering
aanduiding schoothoogte raam

aanduiding draagrichting gewelven

aanduiding koepel in plafond

aanduiding brandhaspel + lengte

aanduiding regenwater afvoer

Ø xxx — riolering regenwater
+ aanduiding sectie rioleringbuis

Ø xxx — riolering fecaalwater
+ aanduiding sectie rioleringbuis

Ø xxx — riolering vuilwater
+ aanduiding sectie rioleringbuis

wijzigingen

datum	initiaalen	beschrijving
30/06/2015	A.L.	datum eerste uitgave

© ARCHITECTENBURO SCHEPENS

bouwheer	Stadsbestuur van Wervik Sint-Maartensplein 16 B-8940 Wervik tel. +32 (0)56 30 01 01
bouwplaats	Koestraat 23-25 B-8940 Wervik KAD. SECTIE D - nrs. 705k, 705l, 705m & 706c - AFD. 1
ontwerp	Restauratie Lazaretten d'Arke

Restauratiedossier - bestaande toestand

- GRONDPLAN

dossier	WE 14 12 17
plan nr	1
datum	30/06/2015
schaal	1/50
tekenaar	A.L.

goedgekeurd en voor akkoord ondertekend

bouwheer — architectenburo

Architectenburo SCHEPENS bvba
Azalealaan 11, B-8890 Moorslede-Dadizele

t. 056/50 14 60
f. 056/50 42 63
m. info@architectschepens.be — www.architectschepens.be