


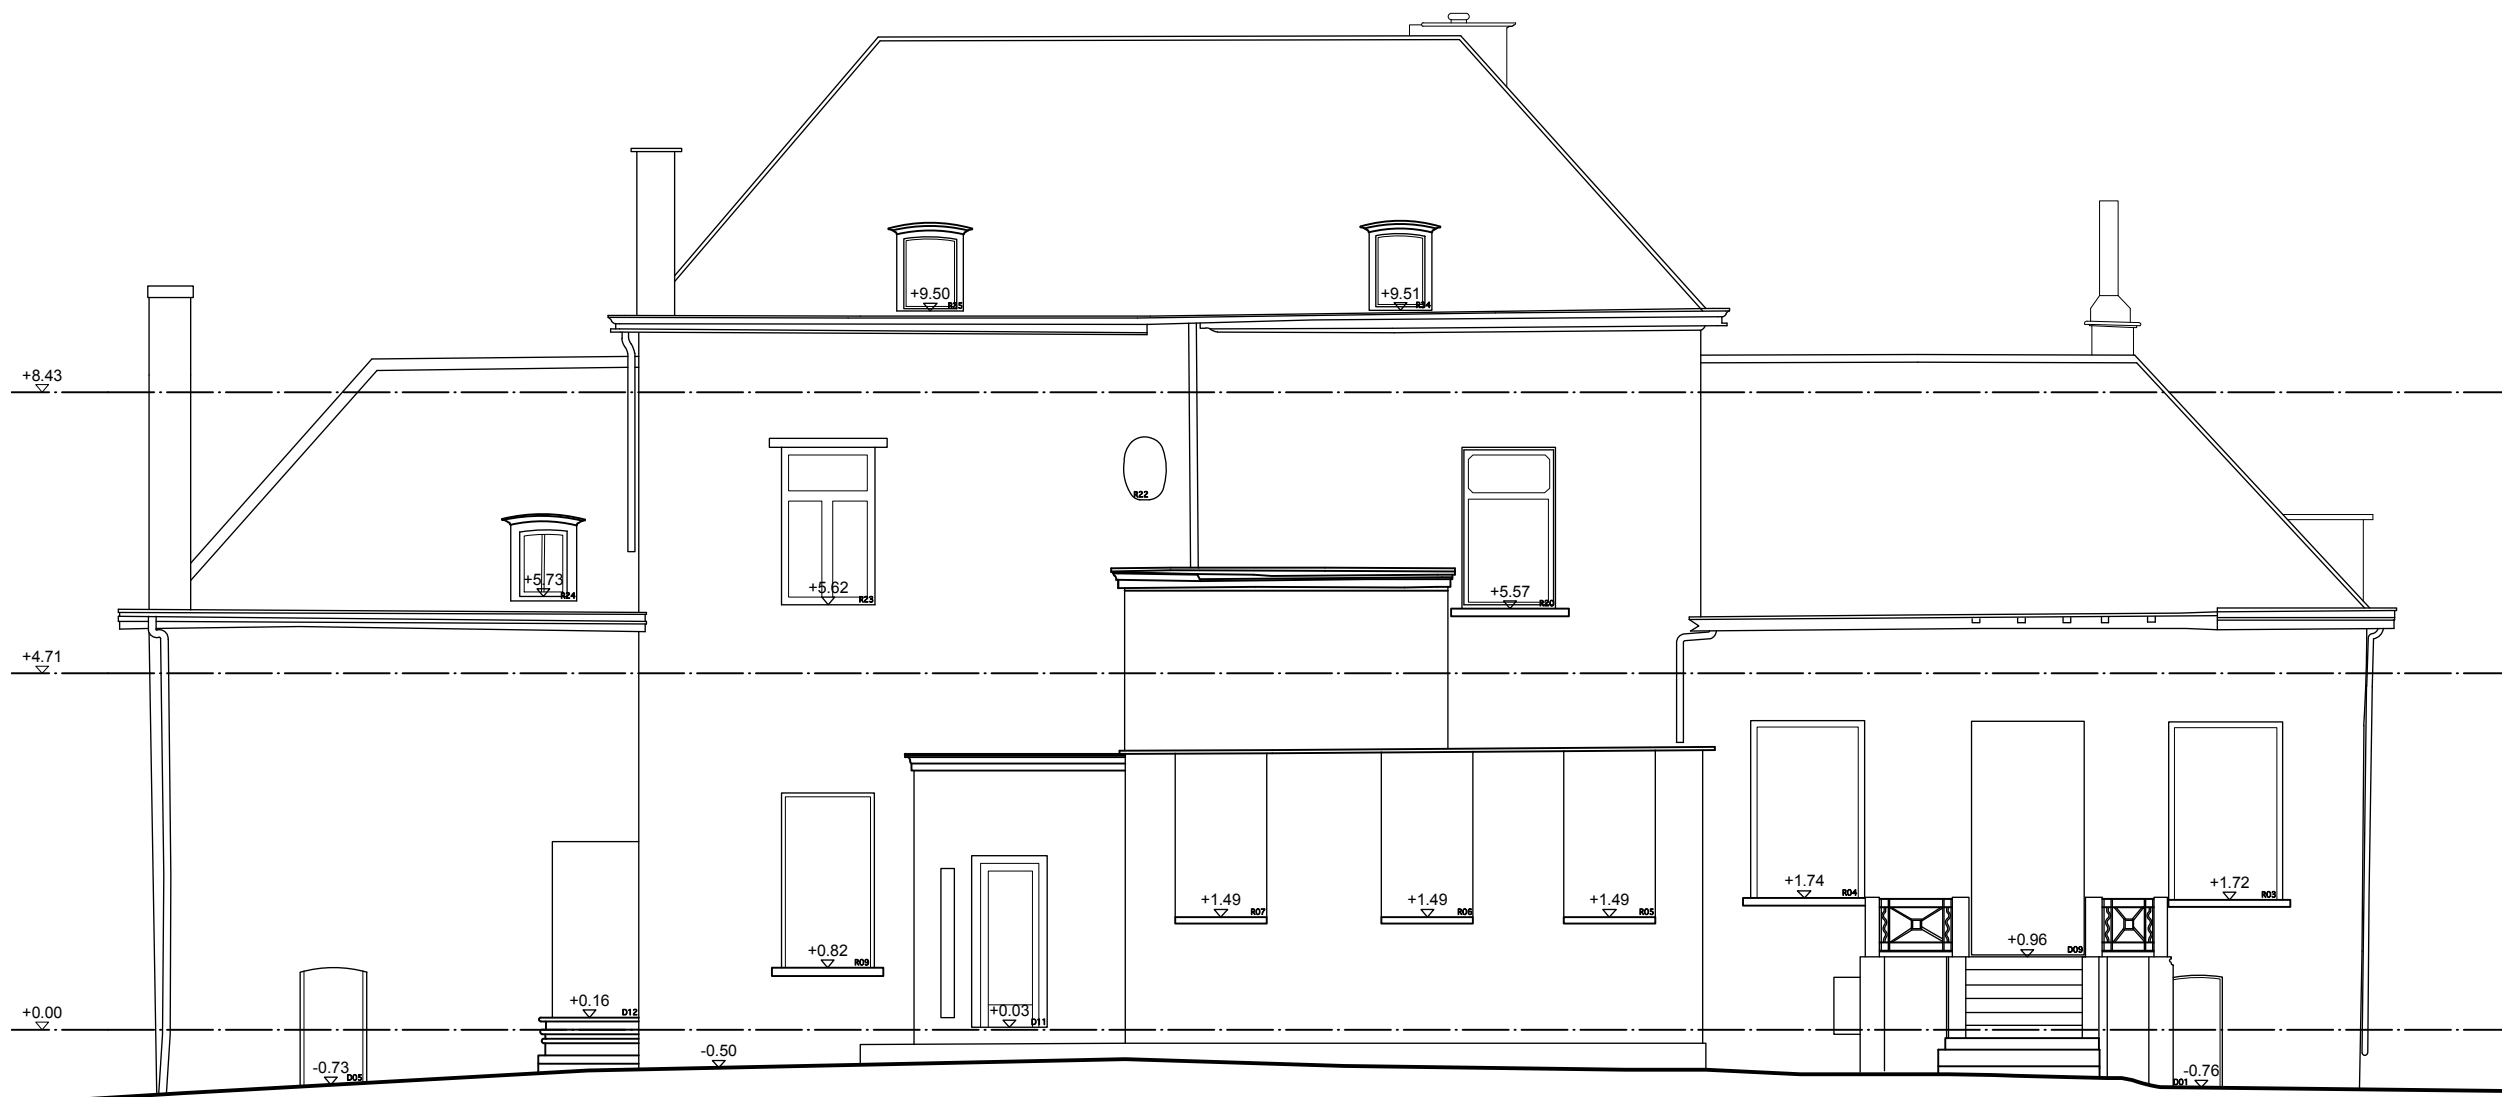

Hof van Vosselaar
195HV

Opdrachtgever:
vzw Kempens Landschap
Koningin Elisabethlei 22
2018 Antwerpen

Bestaande toestand


Achtergevel (noord) 1:100

0  5m

Schaal 1:100

Datum:
7/3/18

Bladnr:
11

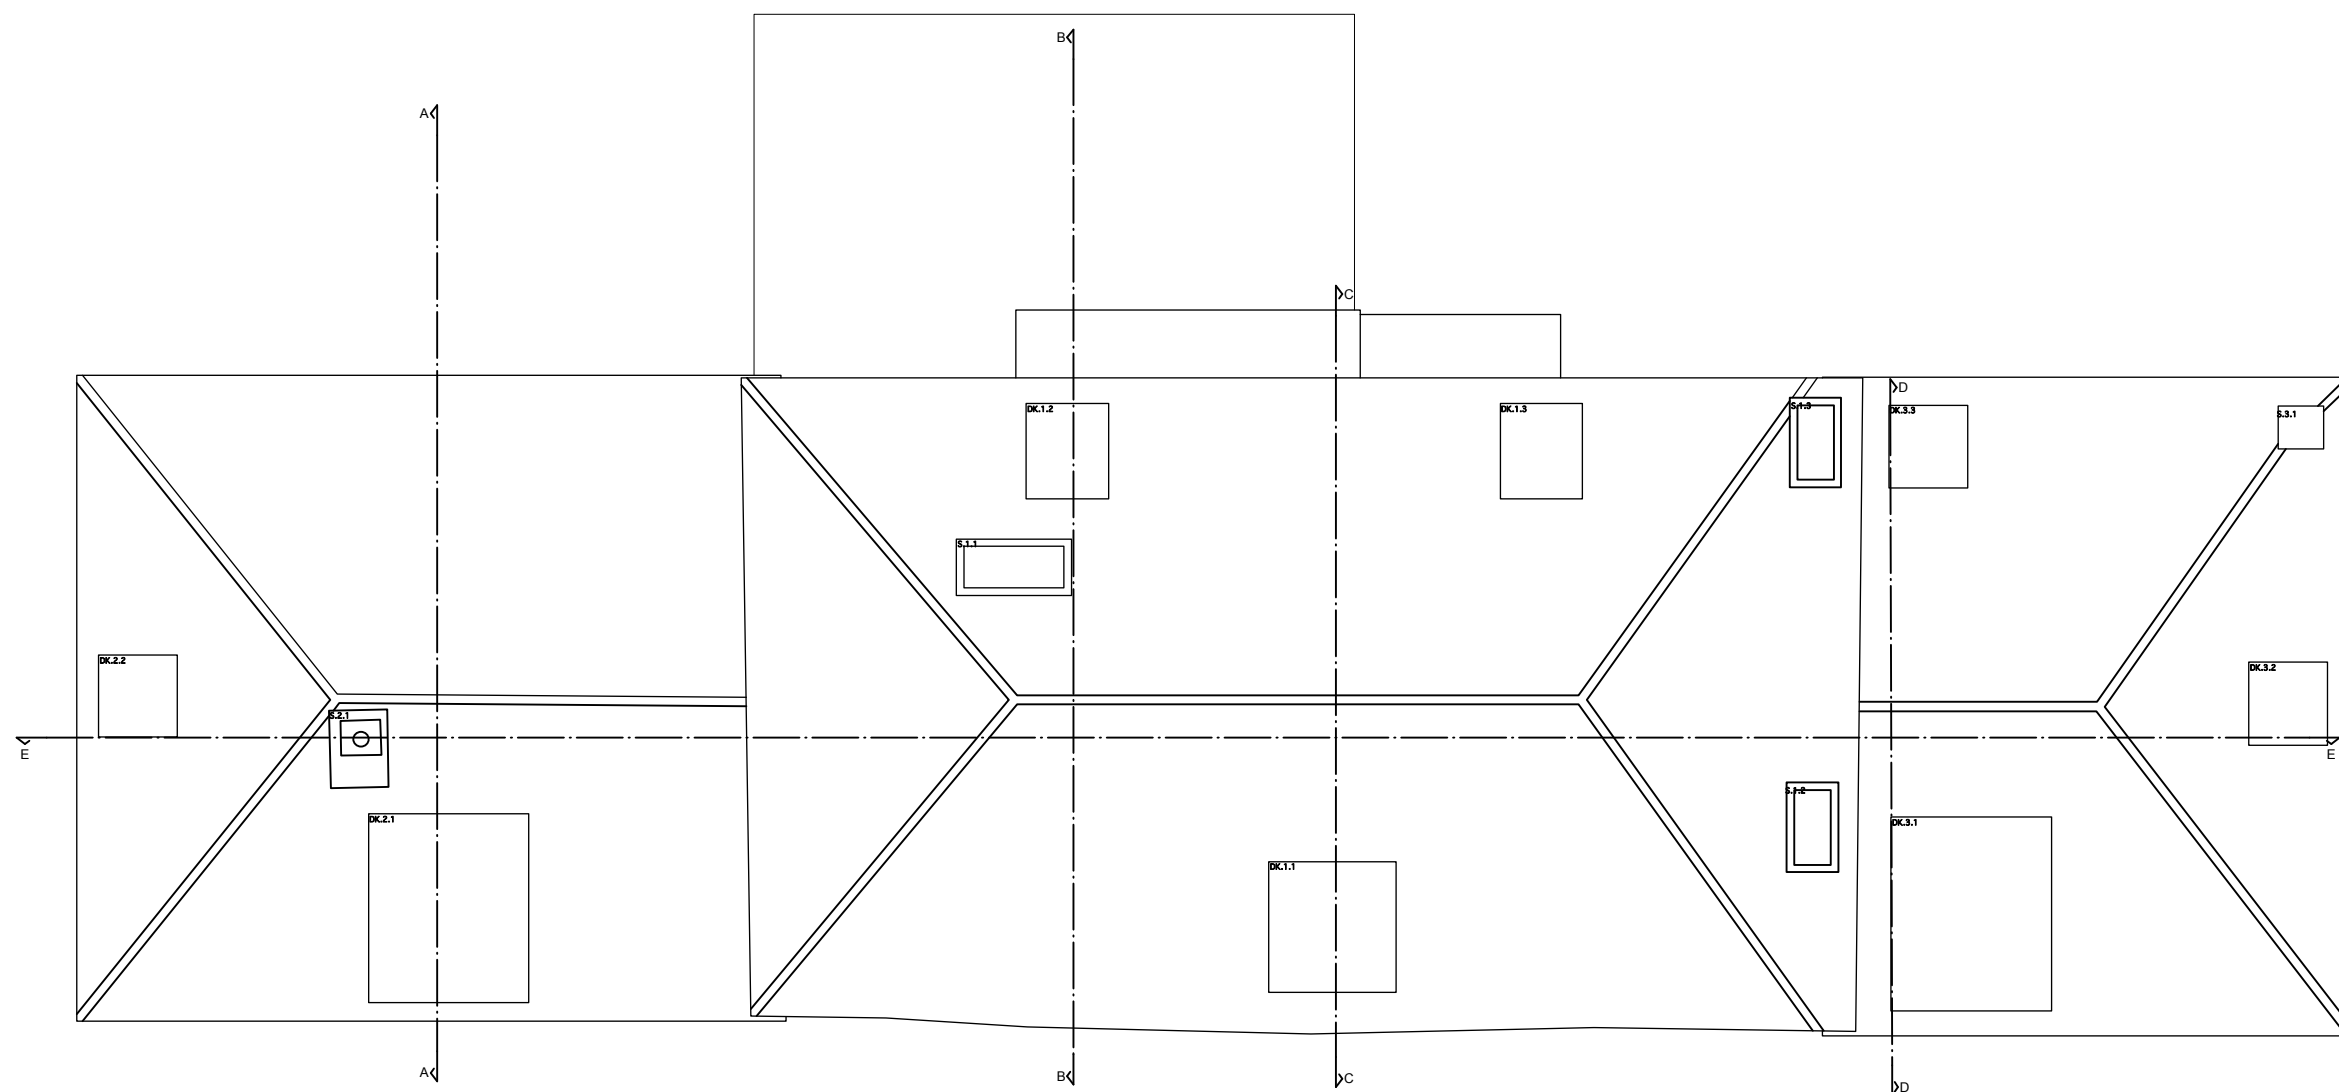

Hof van Vosselaar
195HV

Opdrachtgever:
vzw Kempens Landschap
Koningin Elisabethlei 22
2018 Antwerpen

Bestaande toestand


Dakenplan 1:100

0  5m

Schaal 1:100

Datum:
7/3/18

Bladnr:
4

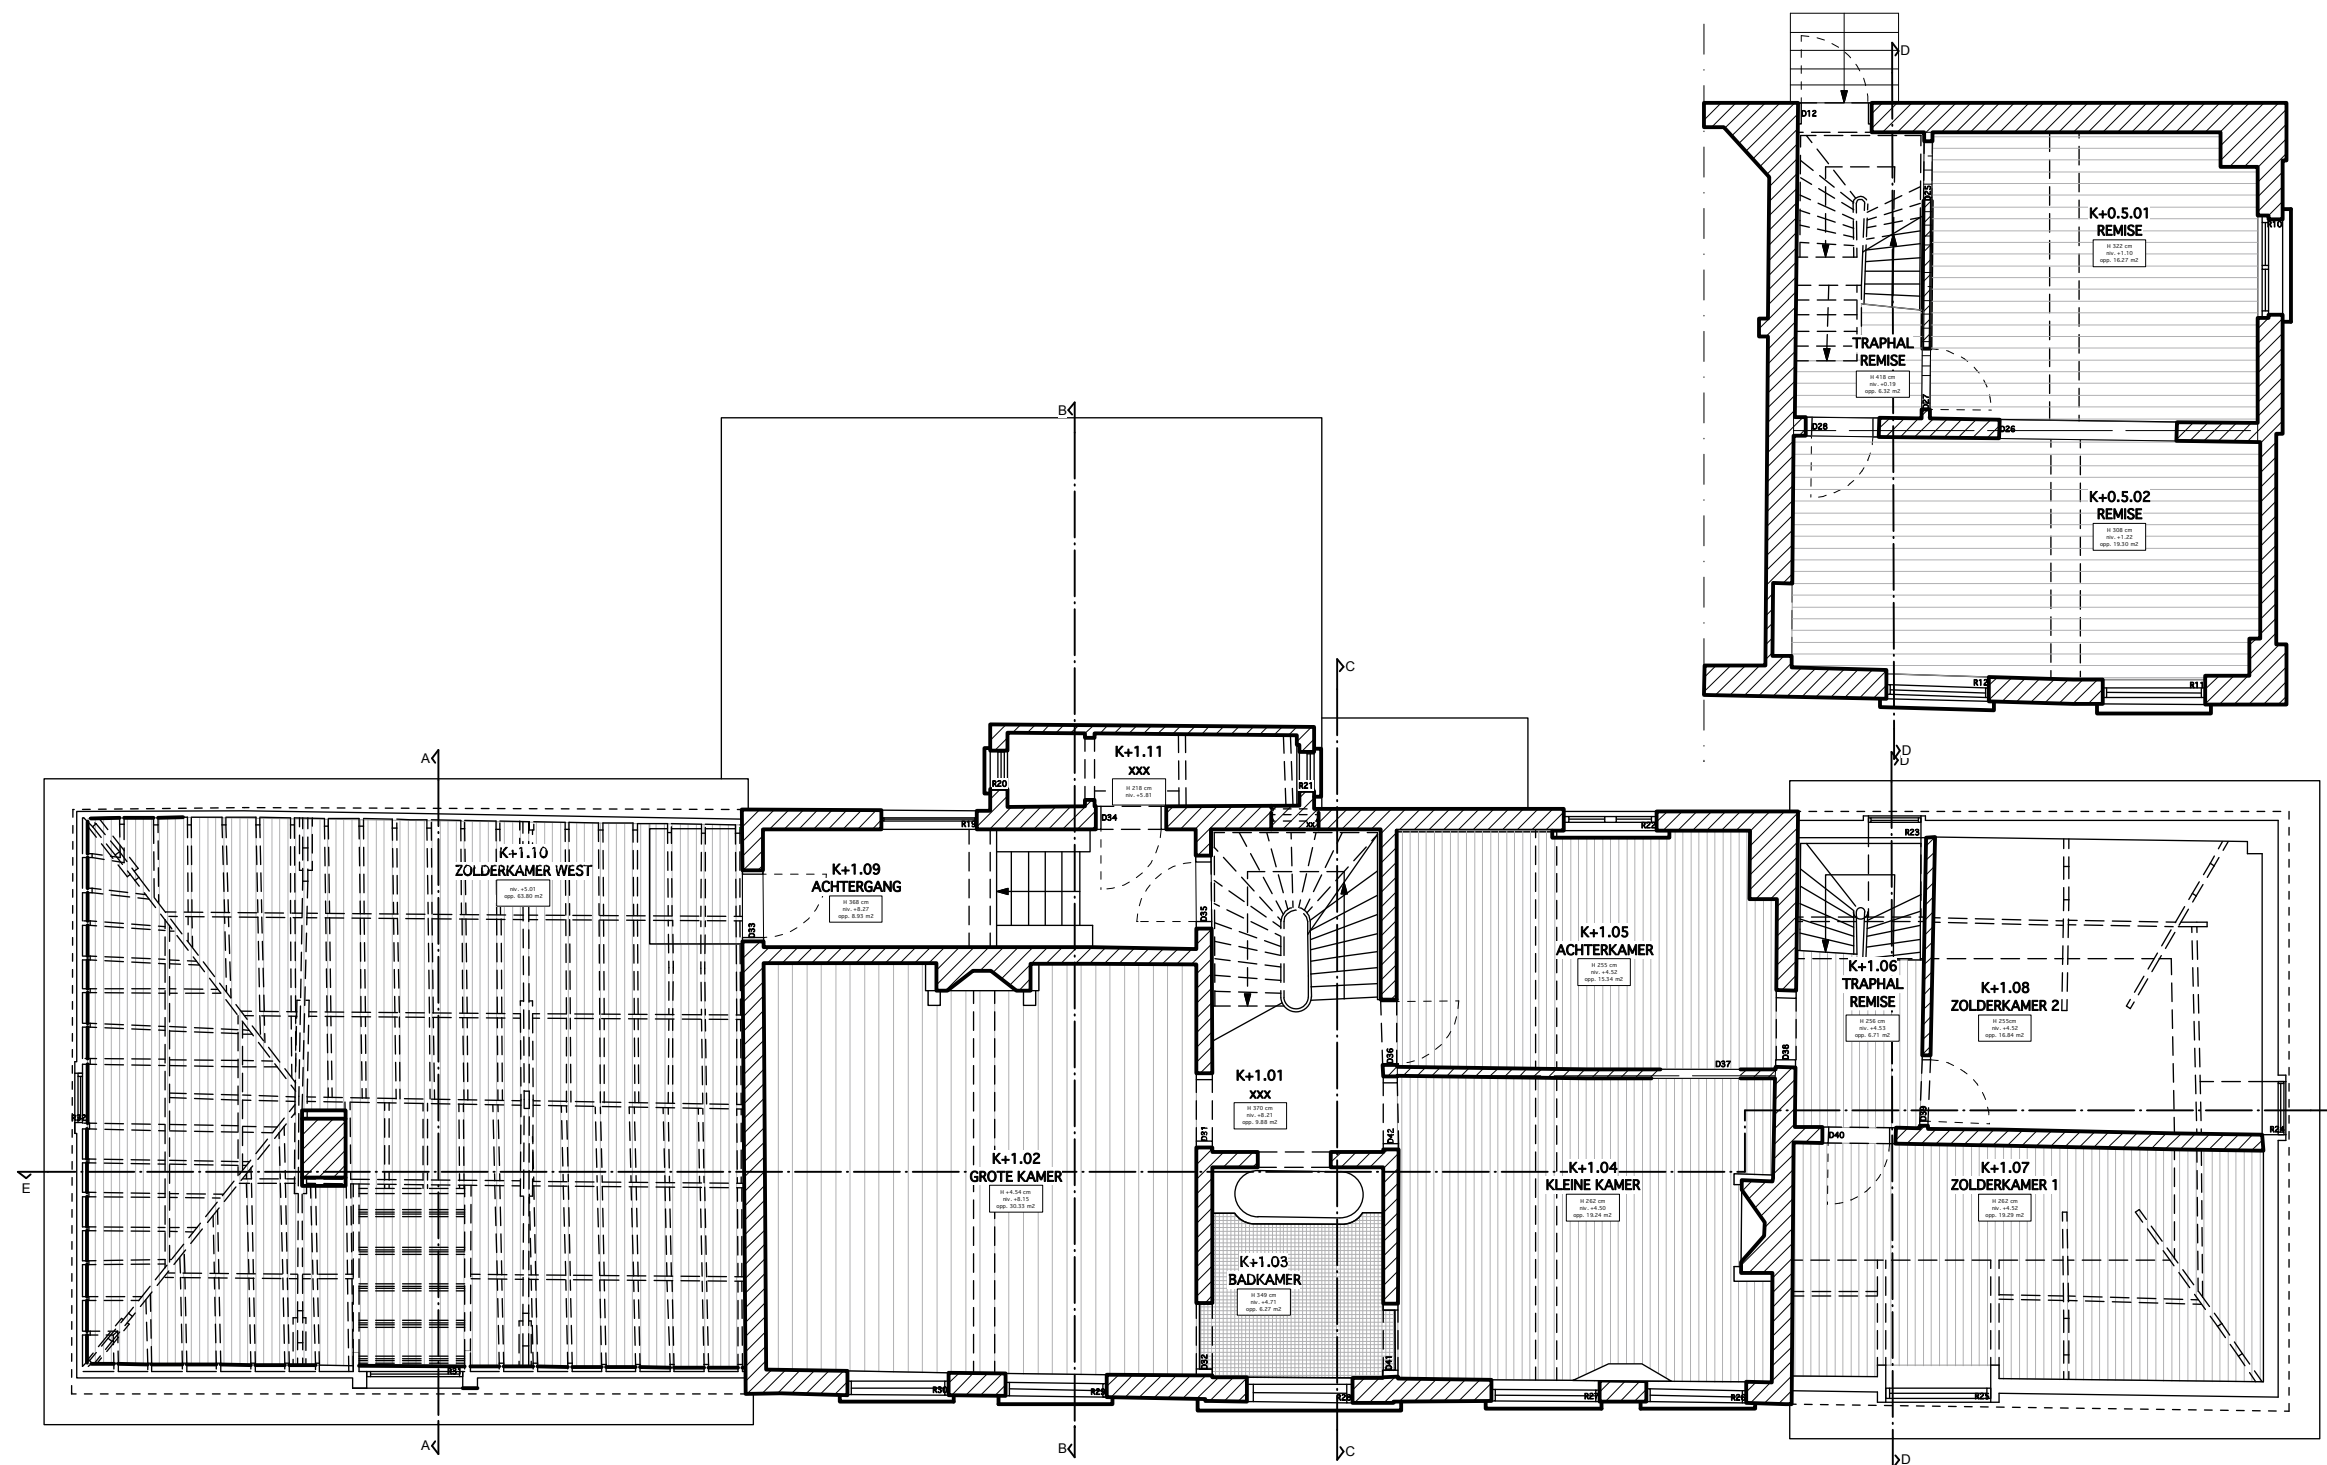

Hof van Vosselaar
195HV

Opdrachtgever:
vzw Kempens Landschap
Koningin Elisabethlei 22
2018 Antwerpen

Bestaande toestand

Verdieping +01 1:100


0  5m

Schaal 1:100

Datum:
7/3/18

Bladnr:

3

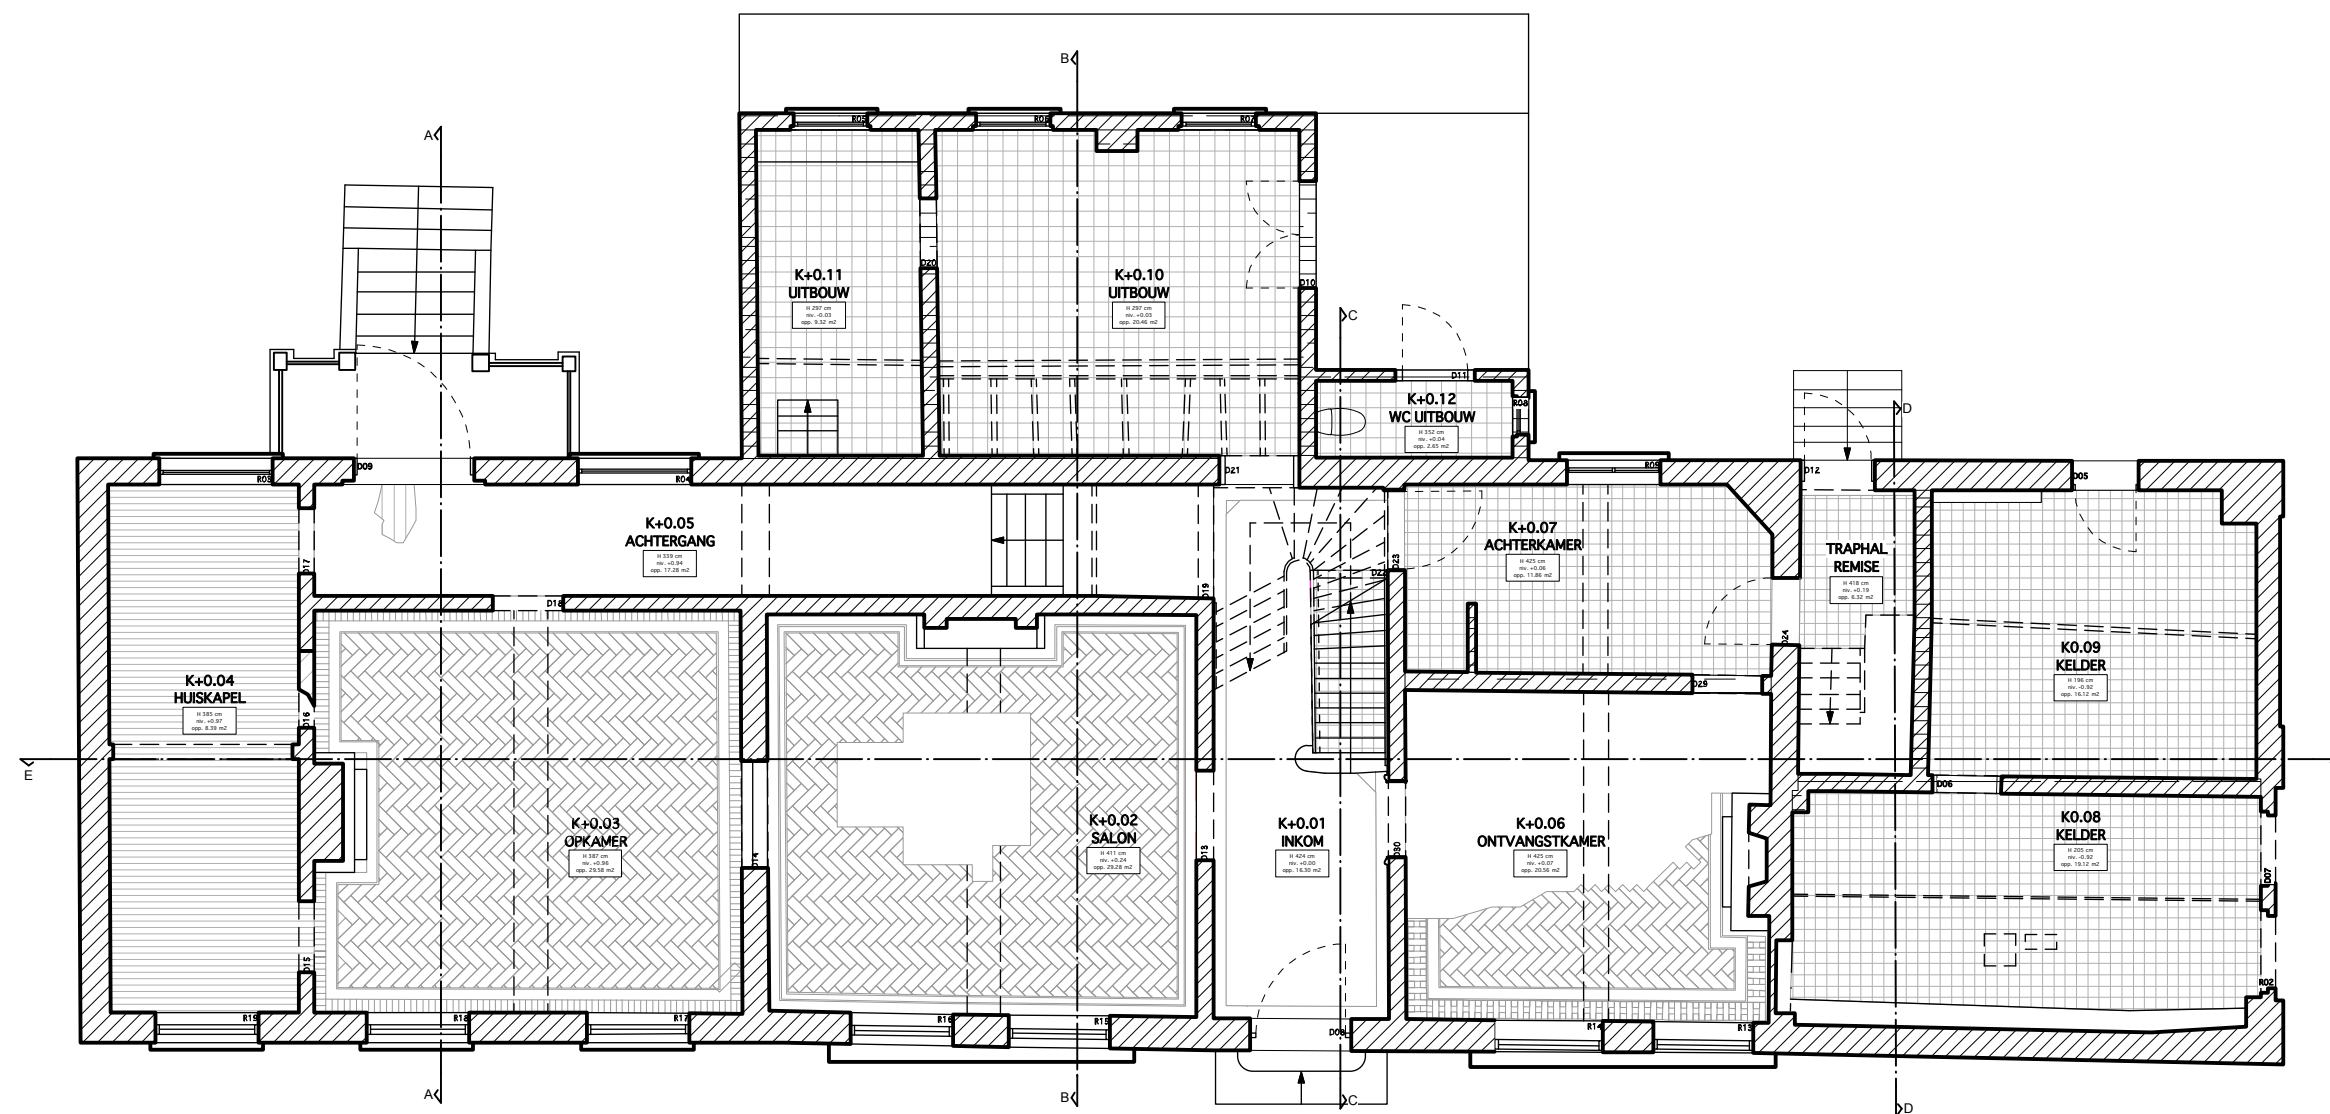

Hof van Vosselaar
195HV

Opdrachtgever:
vzw Kempens Landschap
Koningin Elisabethlei 22
2018 Antwerpen

Bestaande toestand



Gelijkvloers +00 1:100
Tussenverdieping +0.5 1:100

0 5m

Schaal 1:100

Datum:
7/3/18

Bladnr:
2

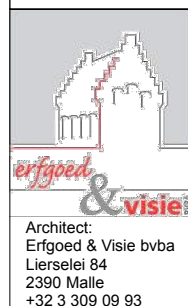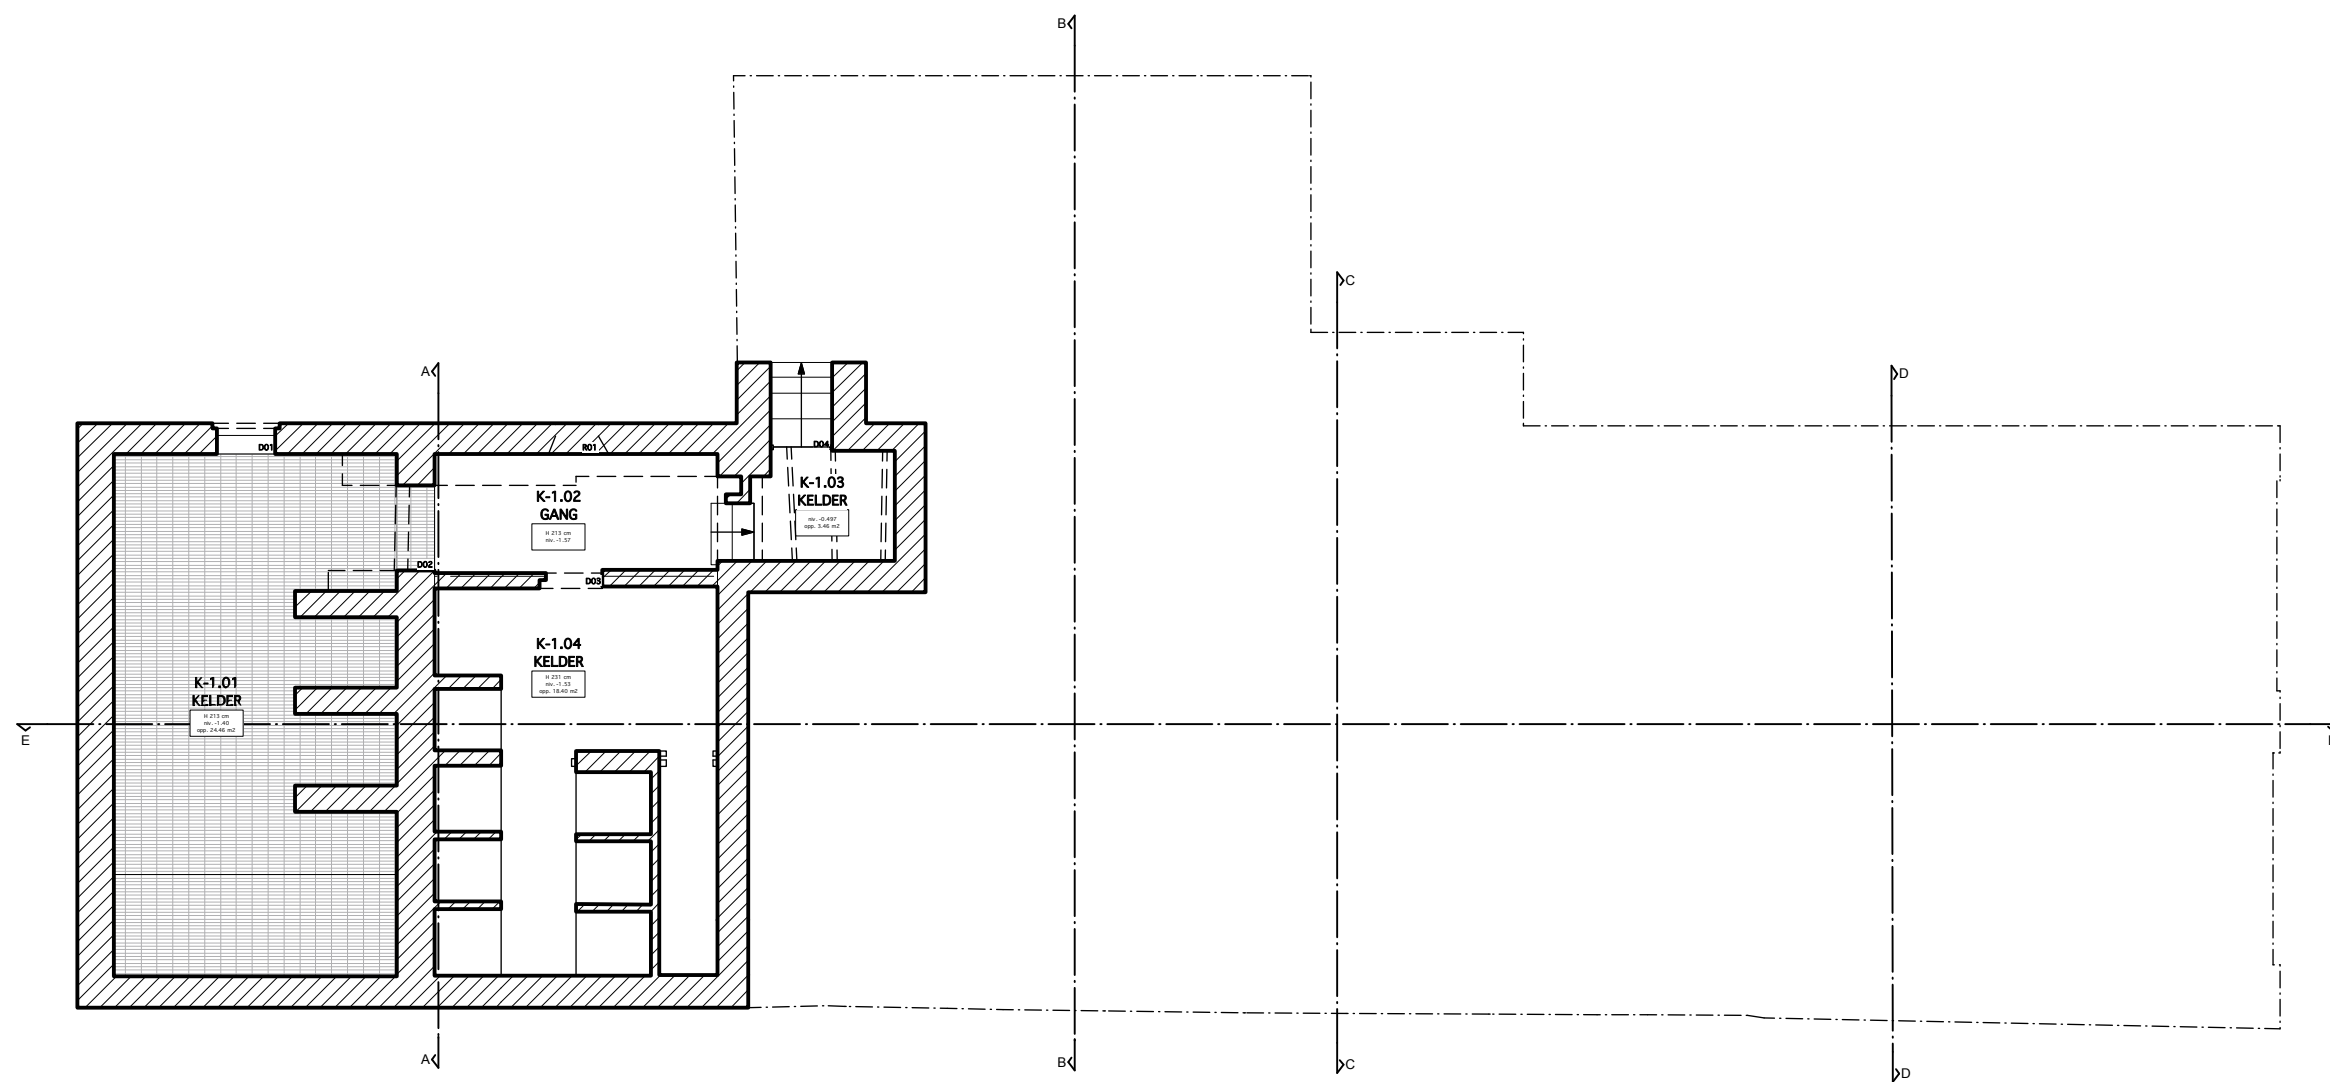

Hof van Vosselaar
195HV

Opdrachtgever:
vzw Kempens Landschap
Koningin Elisabethlei 22
2018 Antwerpen

Bestaande toestand


Kelder -01 1:100

0  5m


Schaal 1:100

Datum:
7/3/18


Bladnr:
1

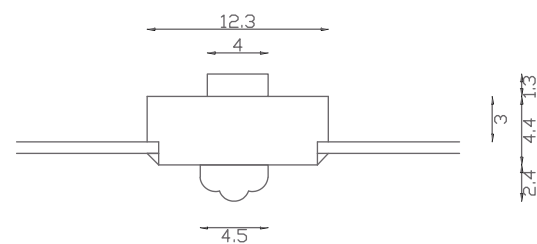


BOVENAANZICHT

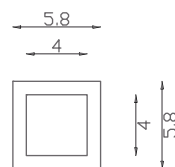


VOORAANZICHT

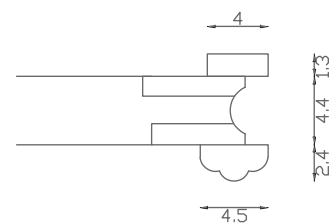


BOVENAANZICHT

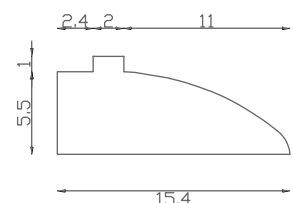


ZIJAANZICHT STEENLIJST

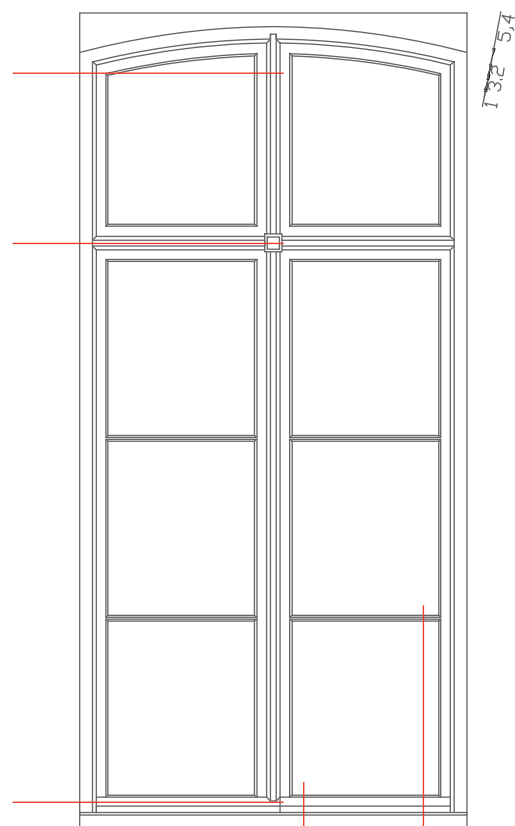


VOORAANZICHT

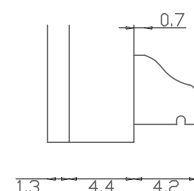

ZIJAANZICHT

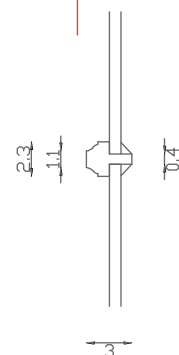

ZIJAANZICHT

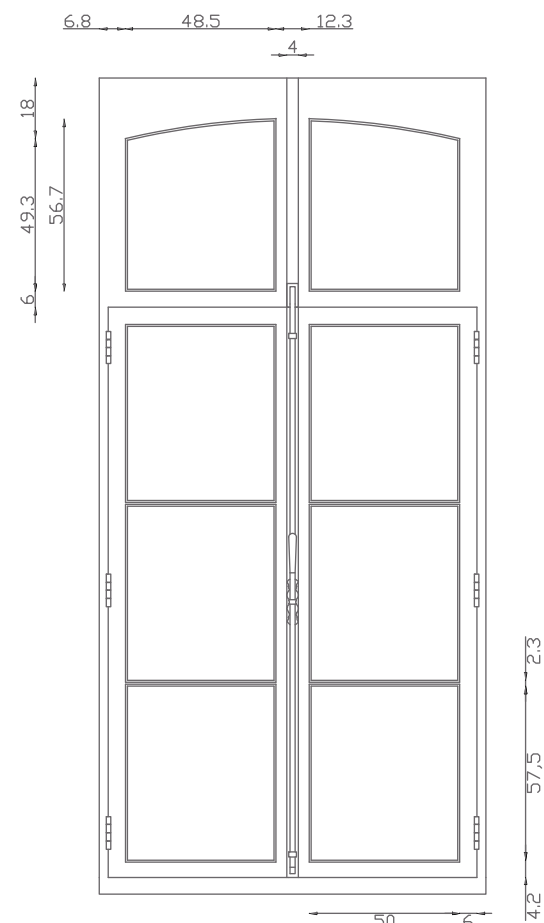

ACHTERAANZICHT



Hof van Vosselaar
195HV

Opdrachtgever:
vzw Kempens Landschap
Koningin Elisabethlei 22
2018 Antwerpen



Reconstructie schrijnwerk voorgevel

tekening Jas Bijnen 1:5

Datum:
8/3/18

Bladnr:

15

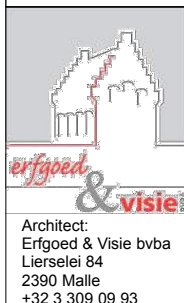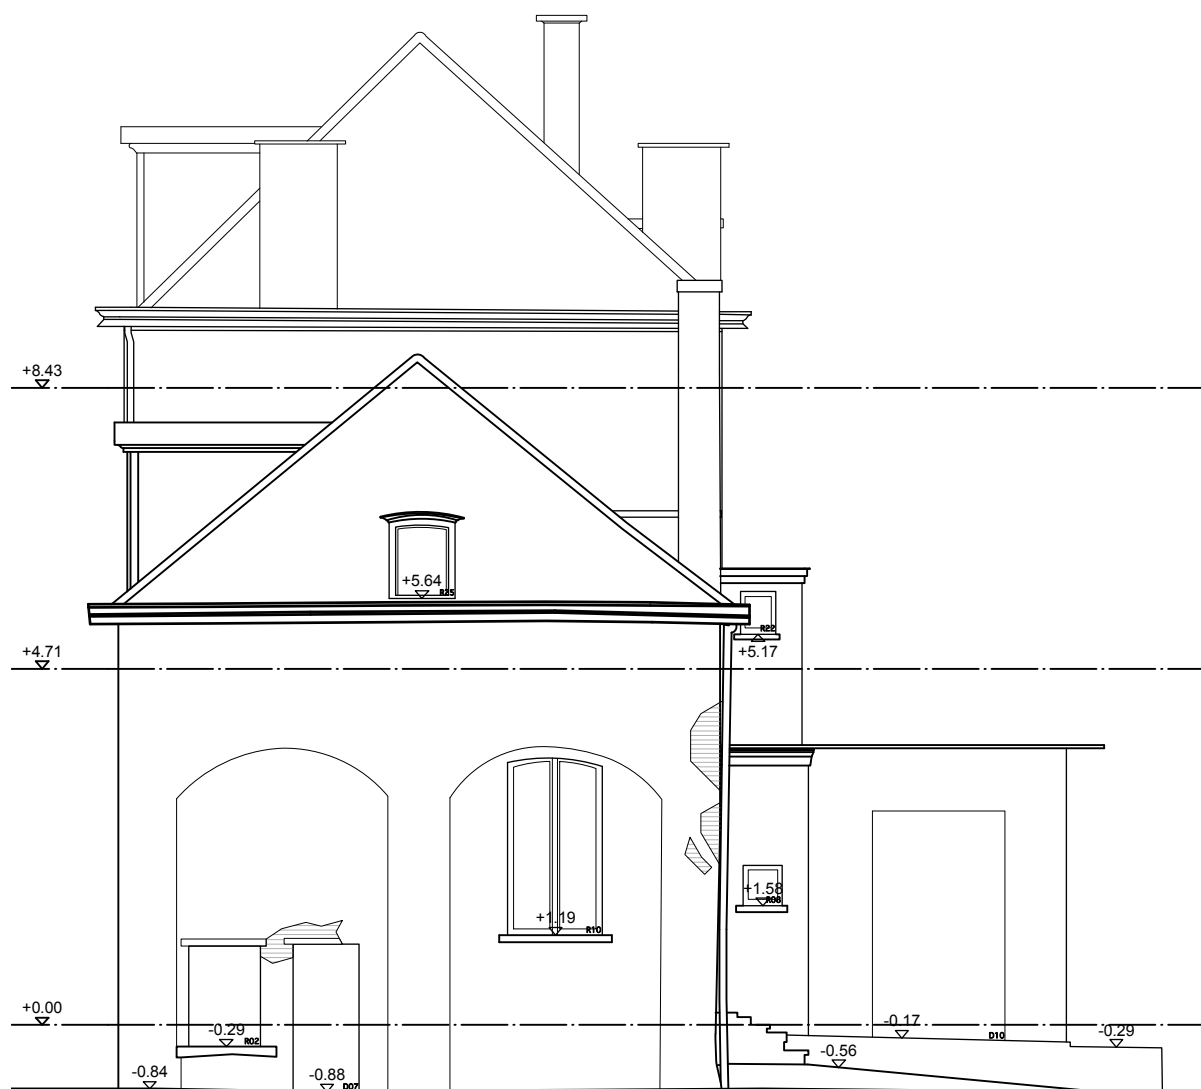

Hof van Vosselaar
195HV

Opdrachtgever:
vzw Kempens Landschap
Elisabethlei 22
2018 Antwerpen

Bestaande toestand

.vwxigevel (oost) 1:100

0  5m

Schaal 1:100

Datum:
7/3/18

Bladnr:

14



Hof van Vosselaar
195HV

Opdrachtgever:
vzw Kempens Landschap
Elisabethlei 22
2018 Antwerpen

Nieuwe / Bestaande toestand

.vwv¹ede A 1:100


0  5m

Schaal 1:100

Datum:
7/3/18

Bladnr:

5

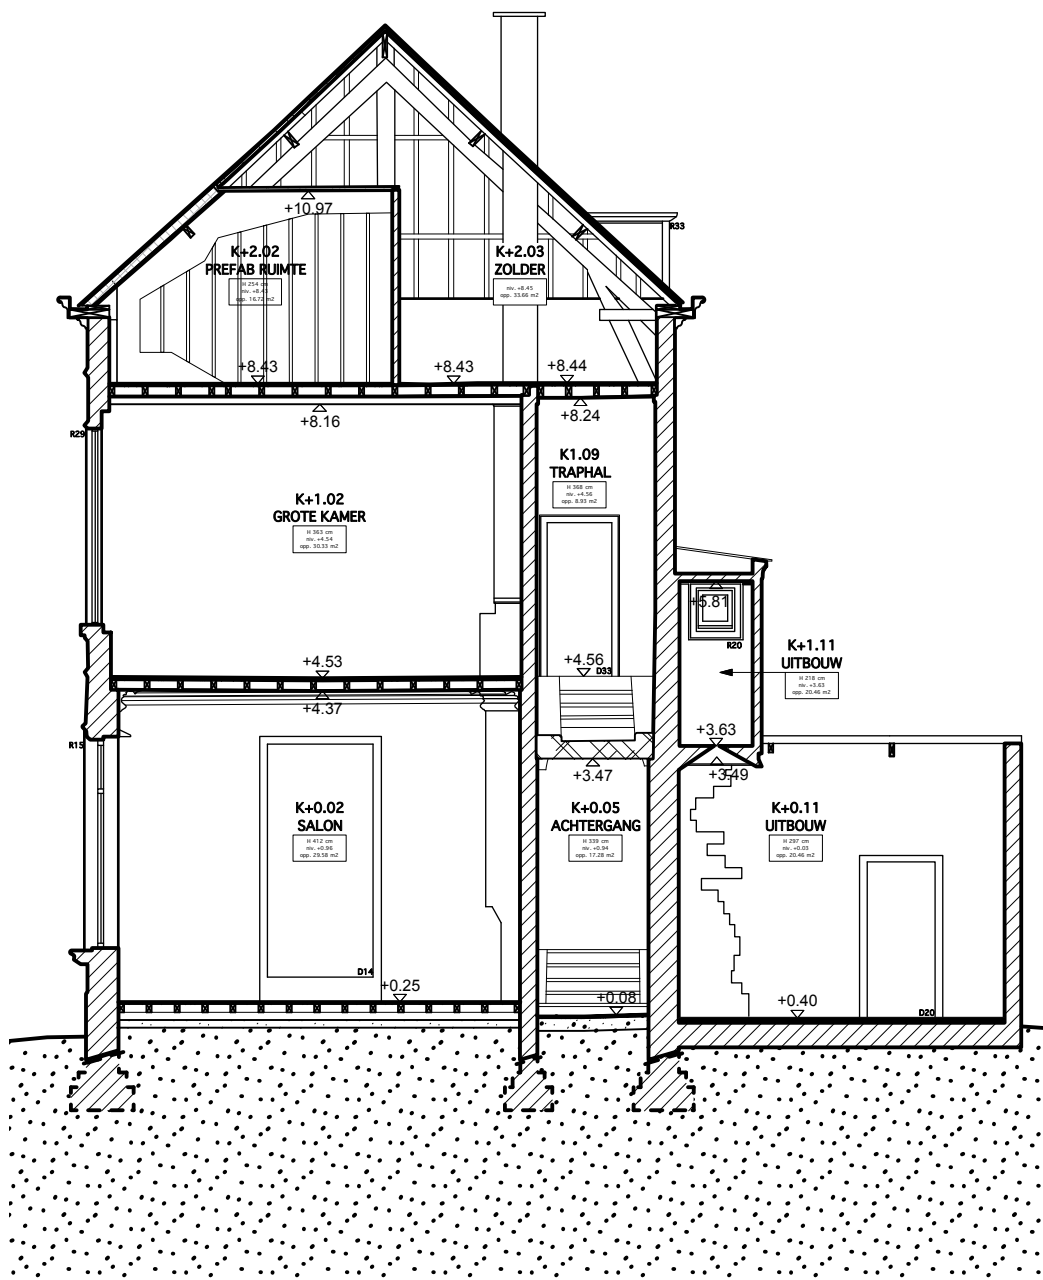

Hof van Vosselaar
195HV

Opdrachtgever:
vzw Kempens Landschap
Elisabethlei 22
2018 Antwerpen

Bestaande toestand

.vwv rechte B 1:100


0  5m

Schaal 1:100

Datum:
7/3/18

Bladnr:

6

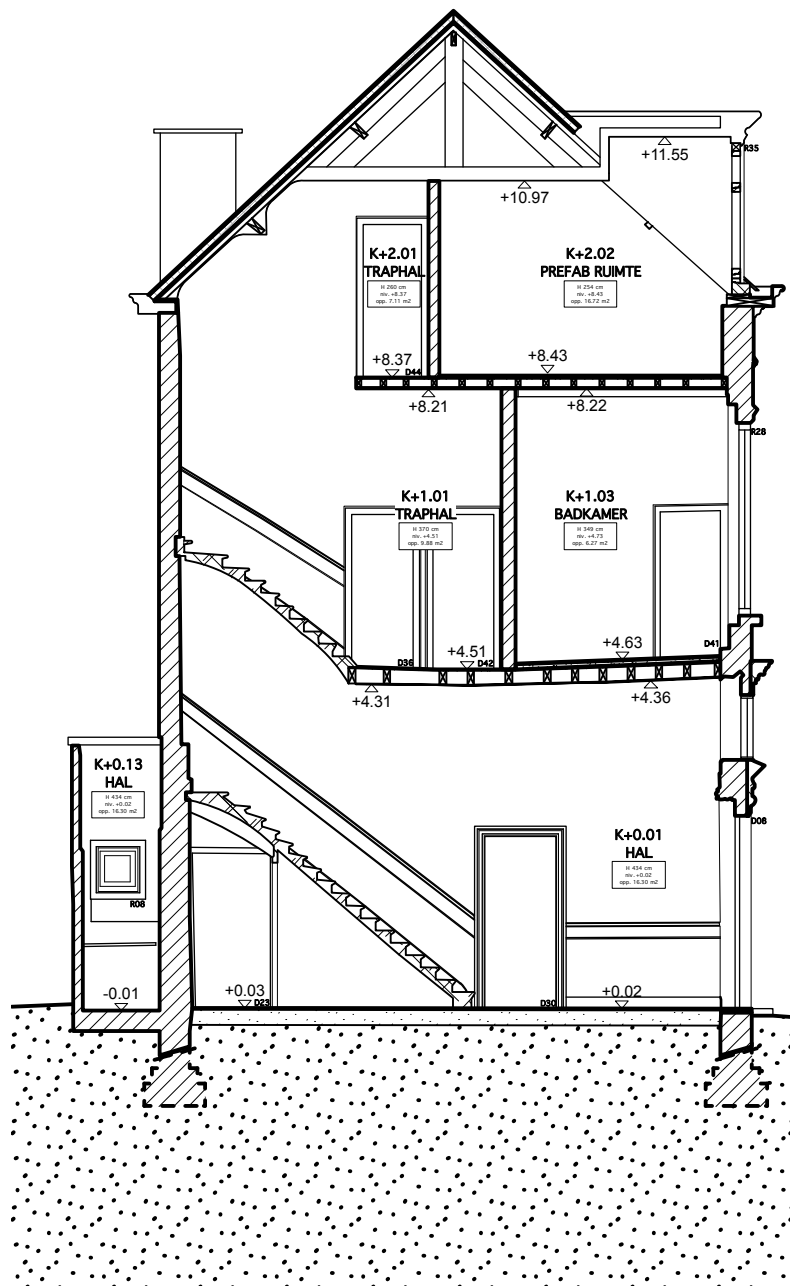

Hof van Vosselaar
 195HV

Opdrachtgever:
 vzw Kempens Landschap
 Elisabethlei 22
 2018 Antwerpen

Bestaande toestand

.vwv reede C 1:100



0 5m

Schaal 1:100

Datum:
 7/3/18

Bladnr:

7

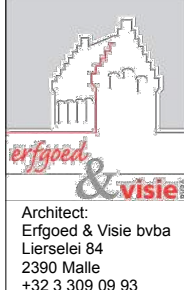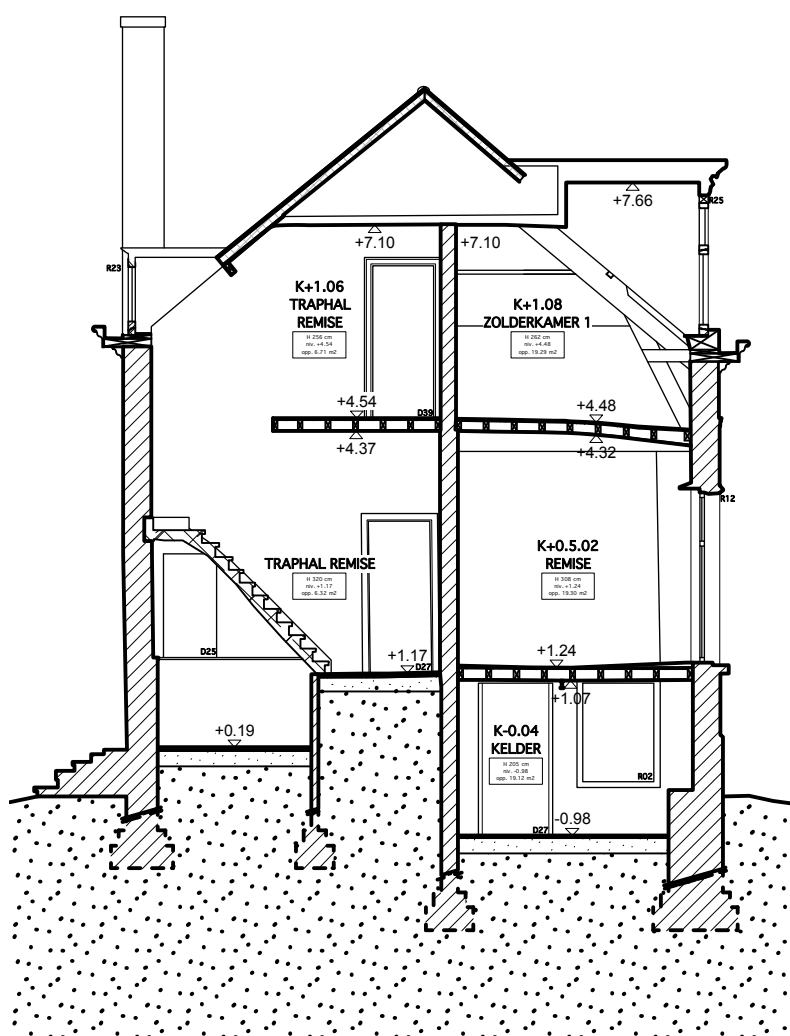

Hof van Vosselaar
195HV

Opdrachtgever:
vzw Kempens Landschap
Elisabethlei 22
2018 Antwerpen

Bestaande toestand

.vwv rechte D 1:100


0 5m

Schaal 1:100

Datum:
7/3/18

Bladnr:

8

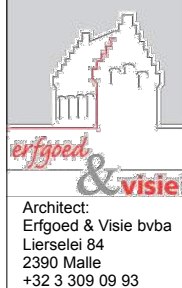

Hof van Vosselaar
195HV

Opdrachtgever:
vzw Kempens Landschap
Koningin Elisabethlei 22
2018 Antwerpen

Bestaande toestand

Snede E 1:100

0 5m

Schaal 1:100

Datum:
7/3/18

Bladnr:
9



Hof van Vosselaar
195HV

Opdrachtgever:
vzw Kempens Landschap
Koningin Elisabethlei 22
2018 Antwerpen

Bestaande toestand


Voorgevel (zuid) 1:100

0 5m

Schaal 1:100

Datum:
7/3/18

Bladnr:
10

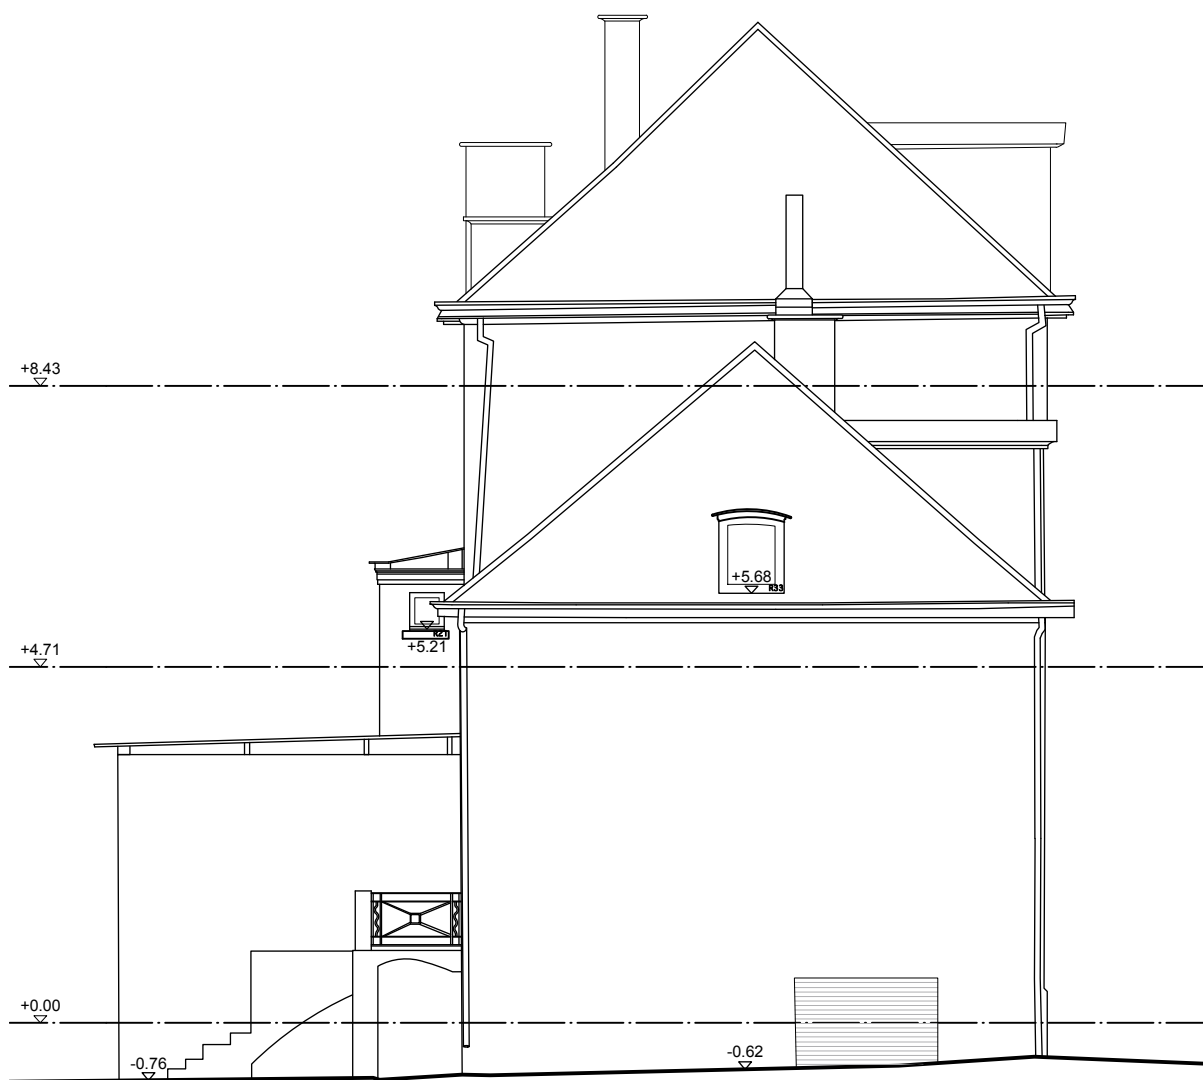

Hof van Vosselaar
195HV

Opdrachtgever:
vzw Kempens Landschap
Elisabethlei 22
2018 Antwerpen

Bestaande toestand

.vwxigevel (west) 1:100

0  5m

Schaal 1:100

Datum:
7/3/18

Bladnr:

13

