


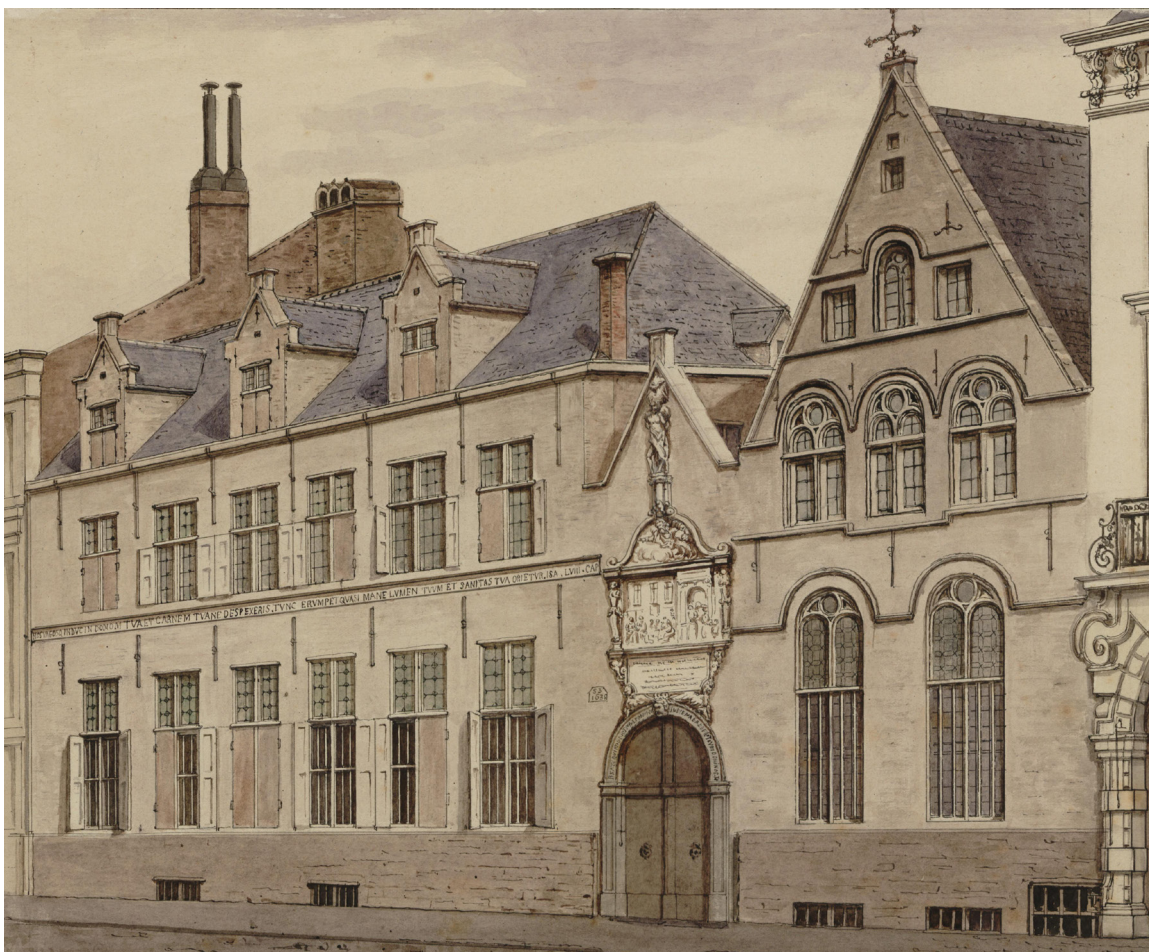

BIJLAGE 4

Opmetingsplannen bestaande toestand

HET MAAGDENHUIS (VOORMALIG MEISJESWEESHUIS)


Lange Gasthuisstraat 33 - 2000 Antwerpen

Beschermingsbesluit nr. 0028 - 25.03.1938


]**KARUUR**[
ARCHITECTEN

OPDRACHTGEVER:
OCMW ANTWERPEN
LANGE GASTHUISSTRAAT 33
2000 ANTWERPEN


BEHEERSPLAN OPGEMAAKT DOOR:
KARUUR ARCHITECTEN BVBA
CARNOTSTRAAT 169/6
2060 ANTWERPEN

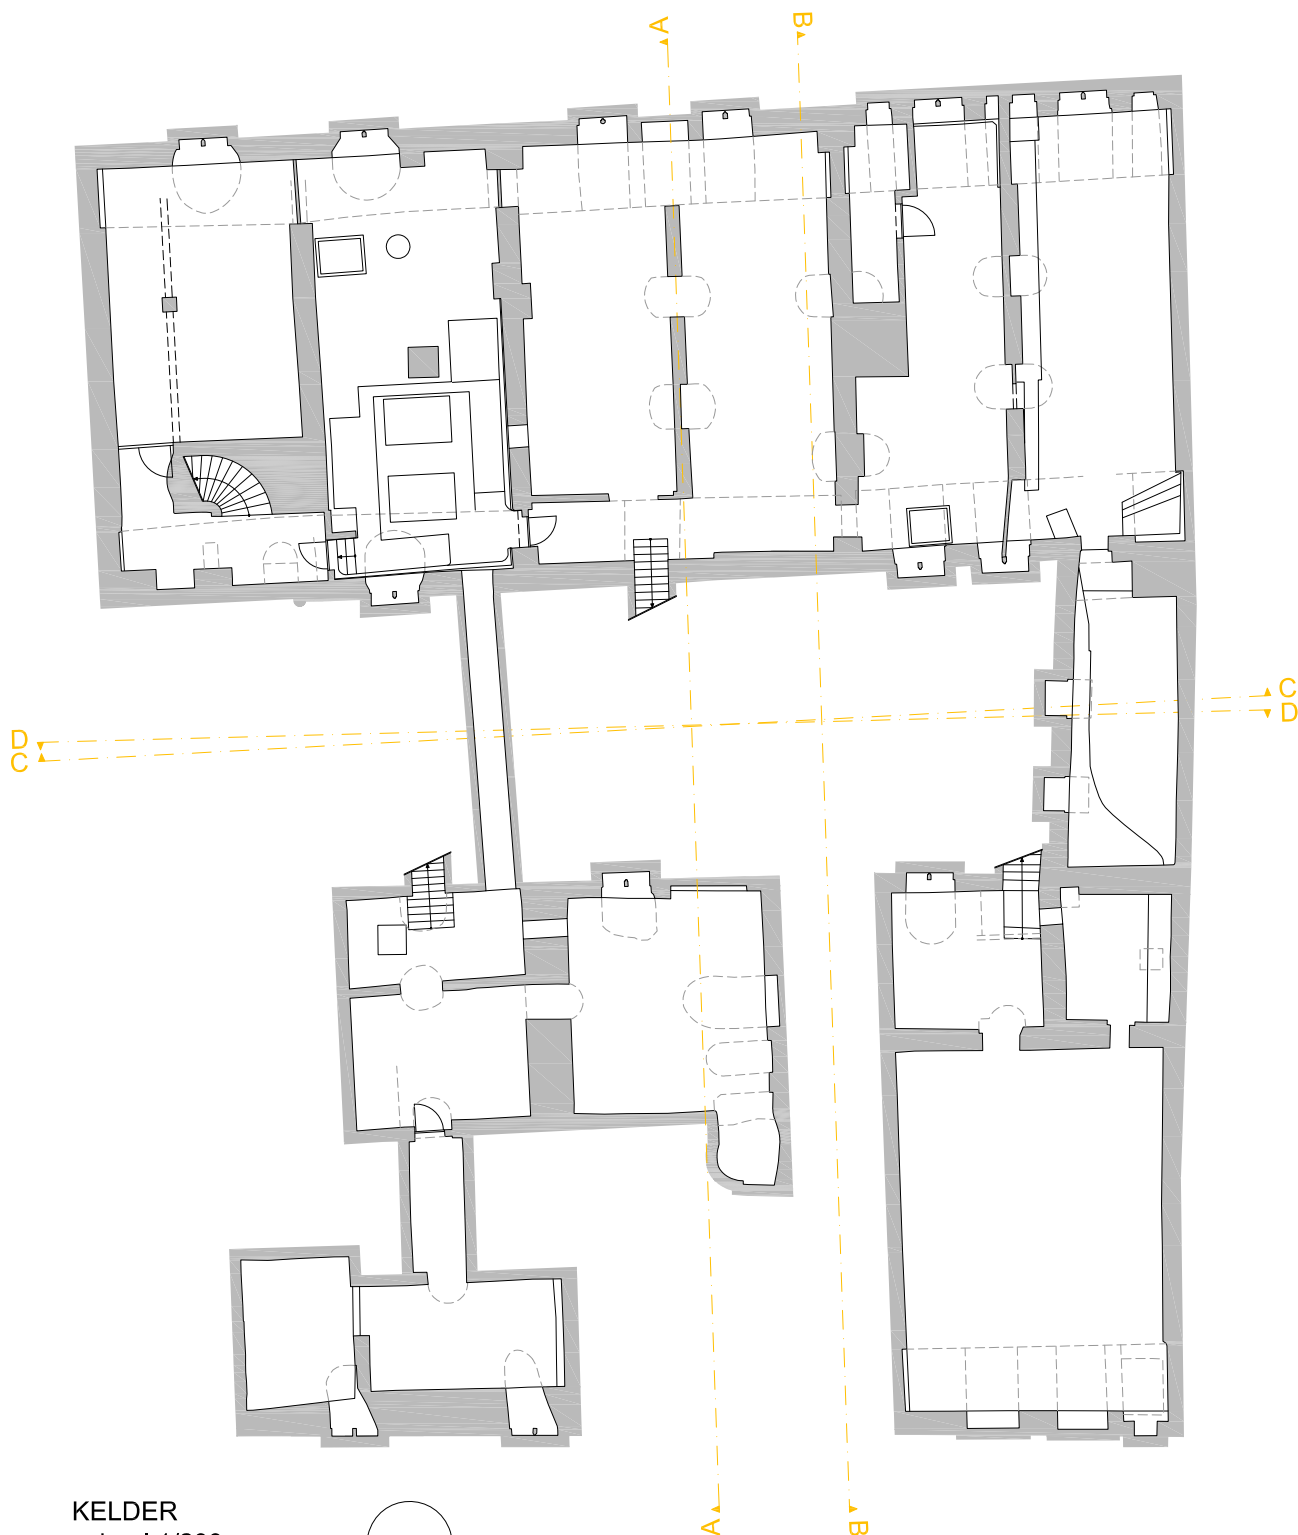


KELDER
schaal 1/200

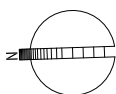


0 2 4 6 8 10
meter

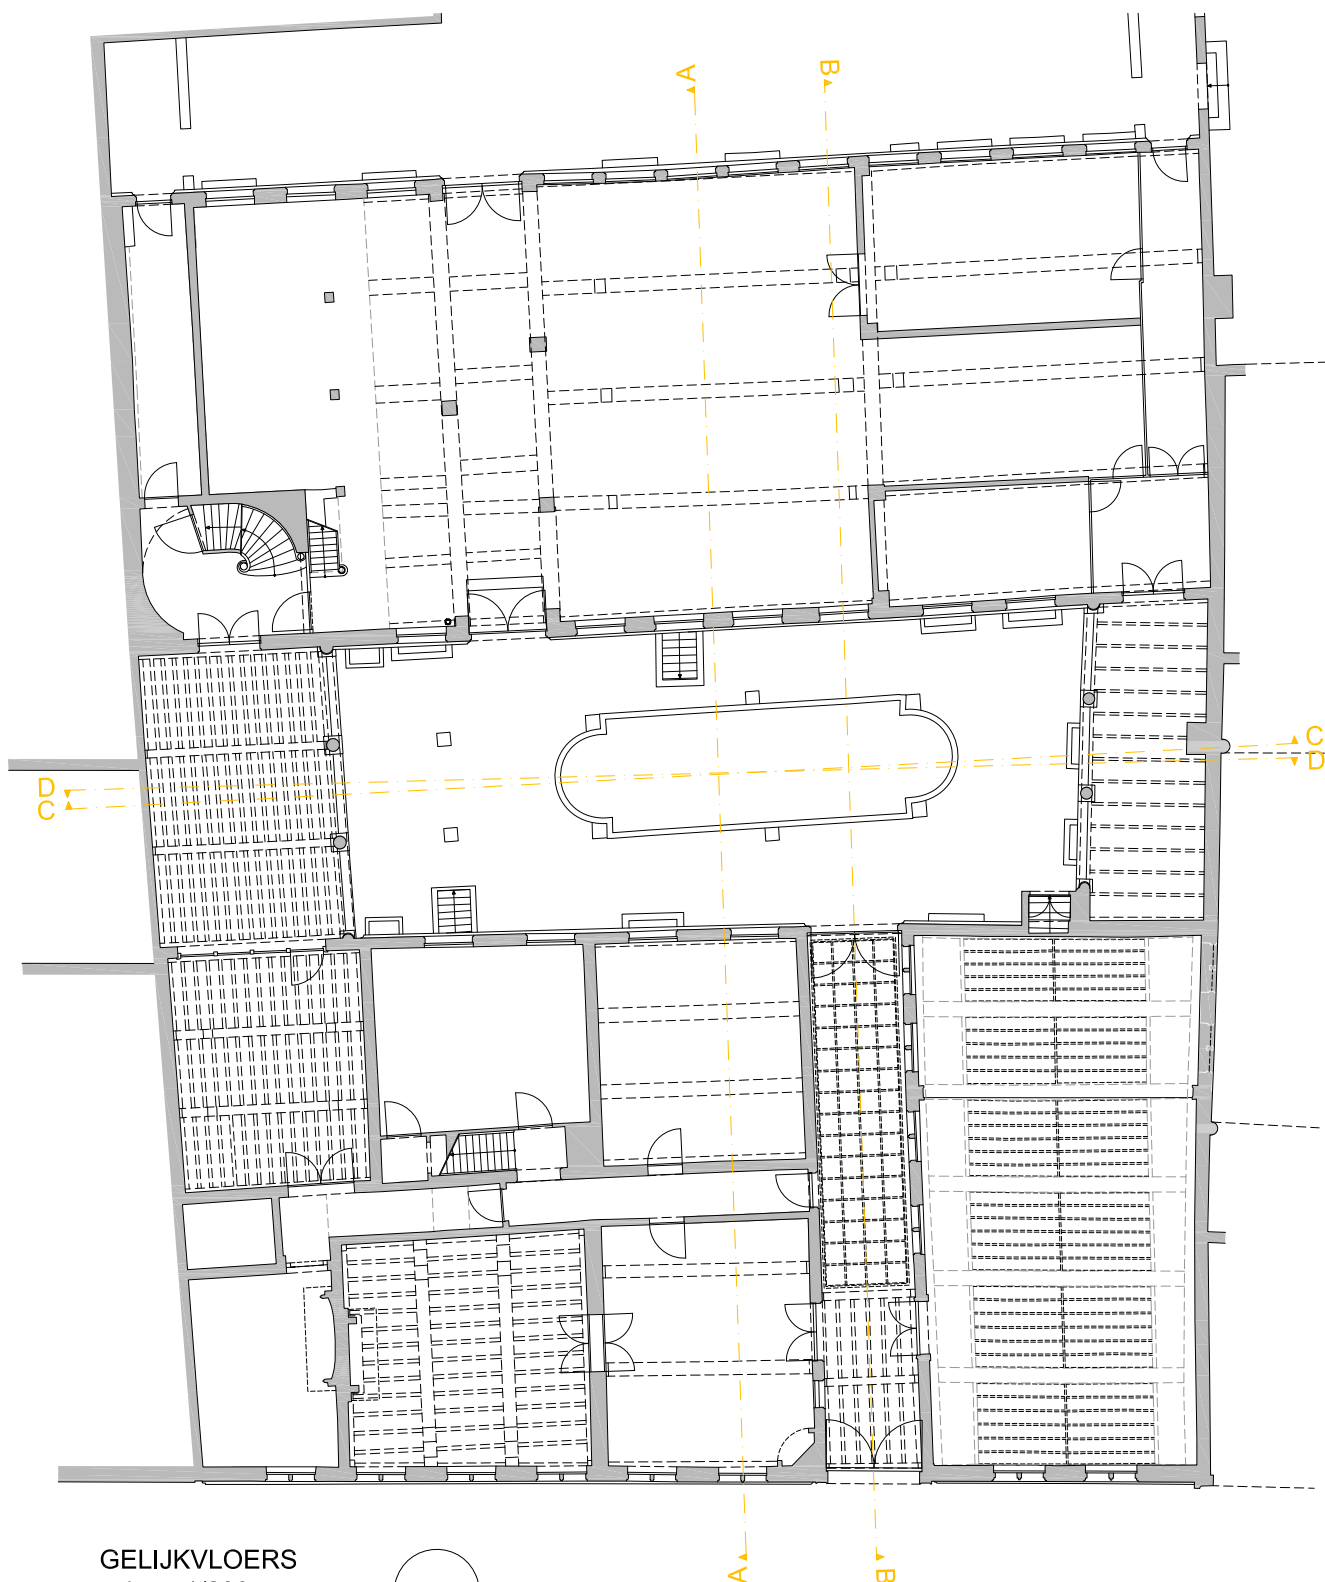


GELIJKVLOERS
schaal 1/200

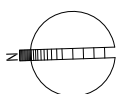


0 2 4 6 8 10
meter

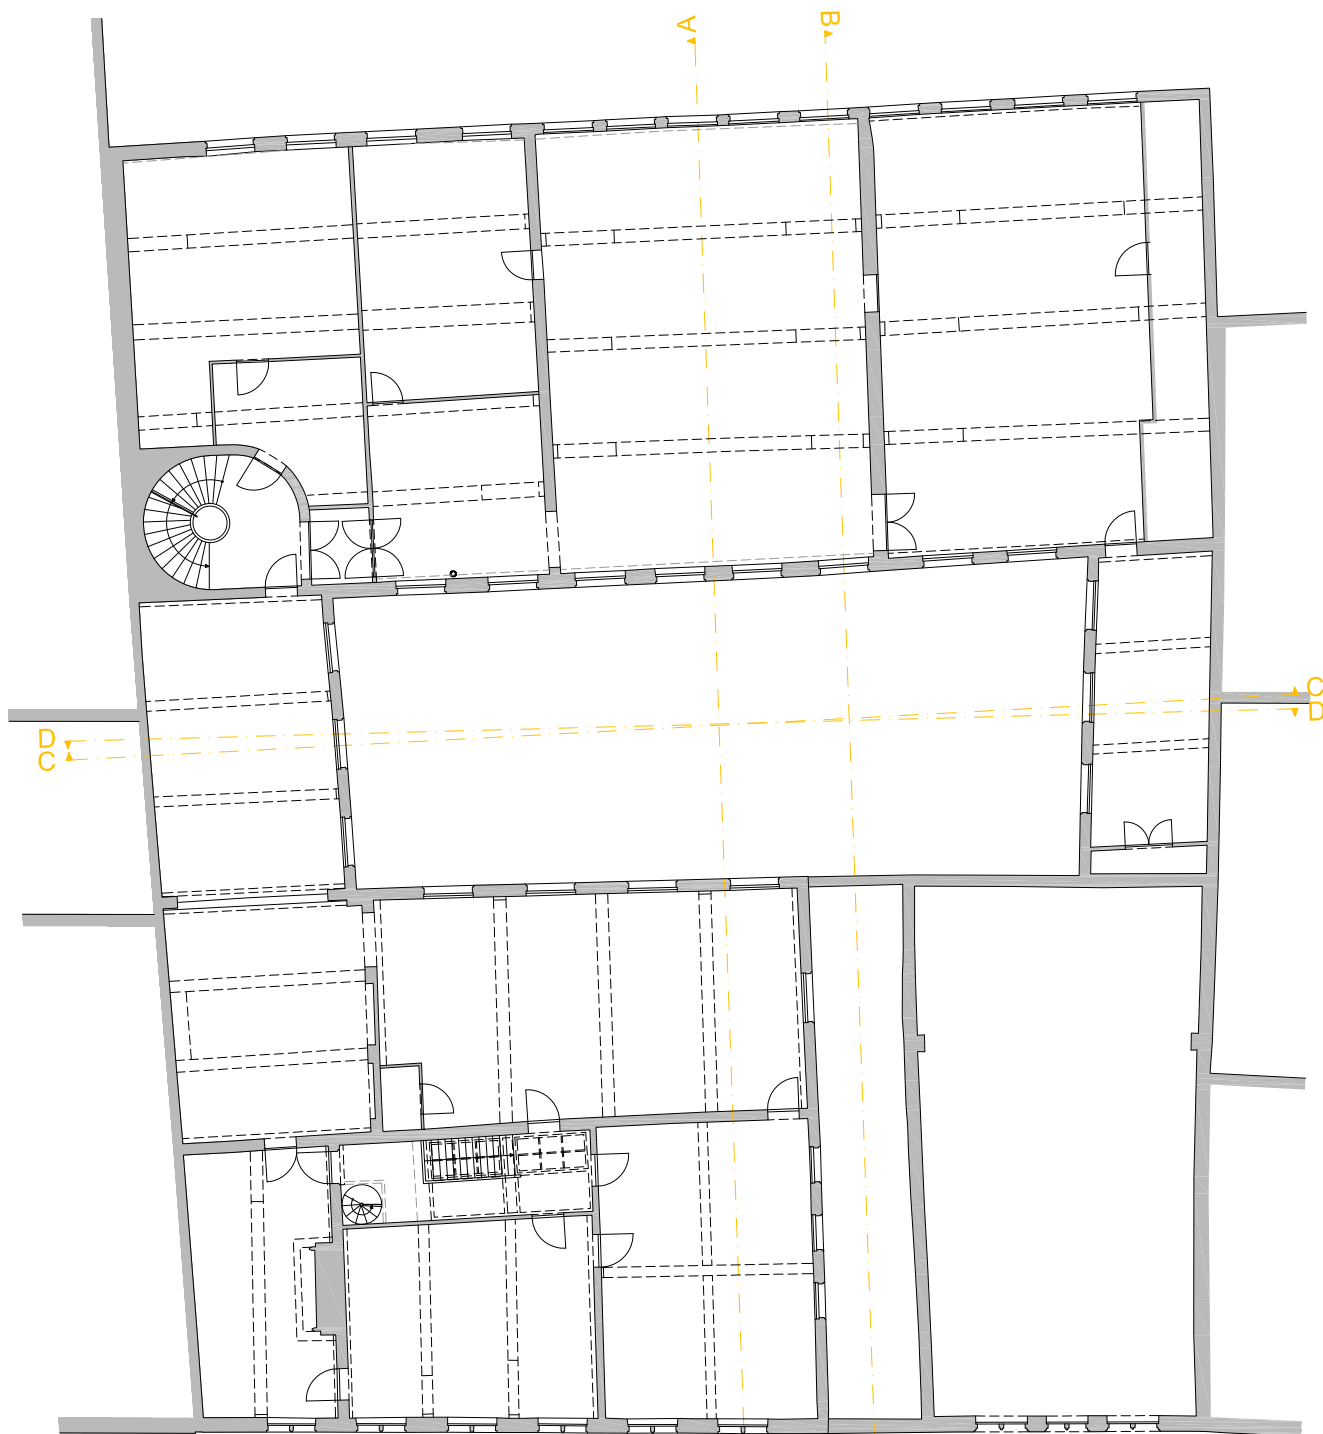


EERSTE VERDIEPING
schaal 1/200

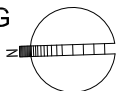


0 2 4 6 8 10
meter

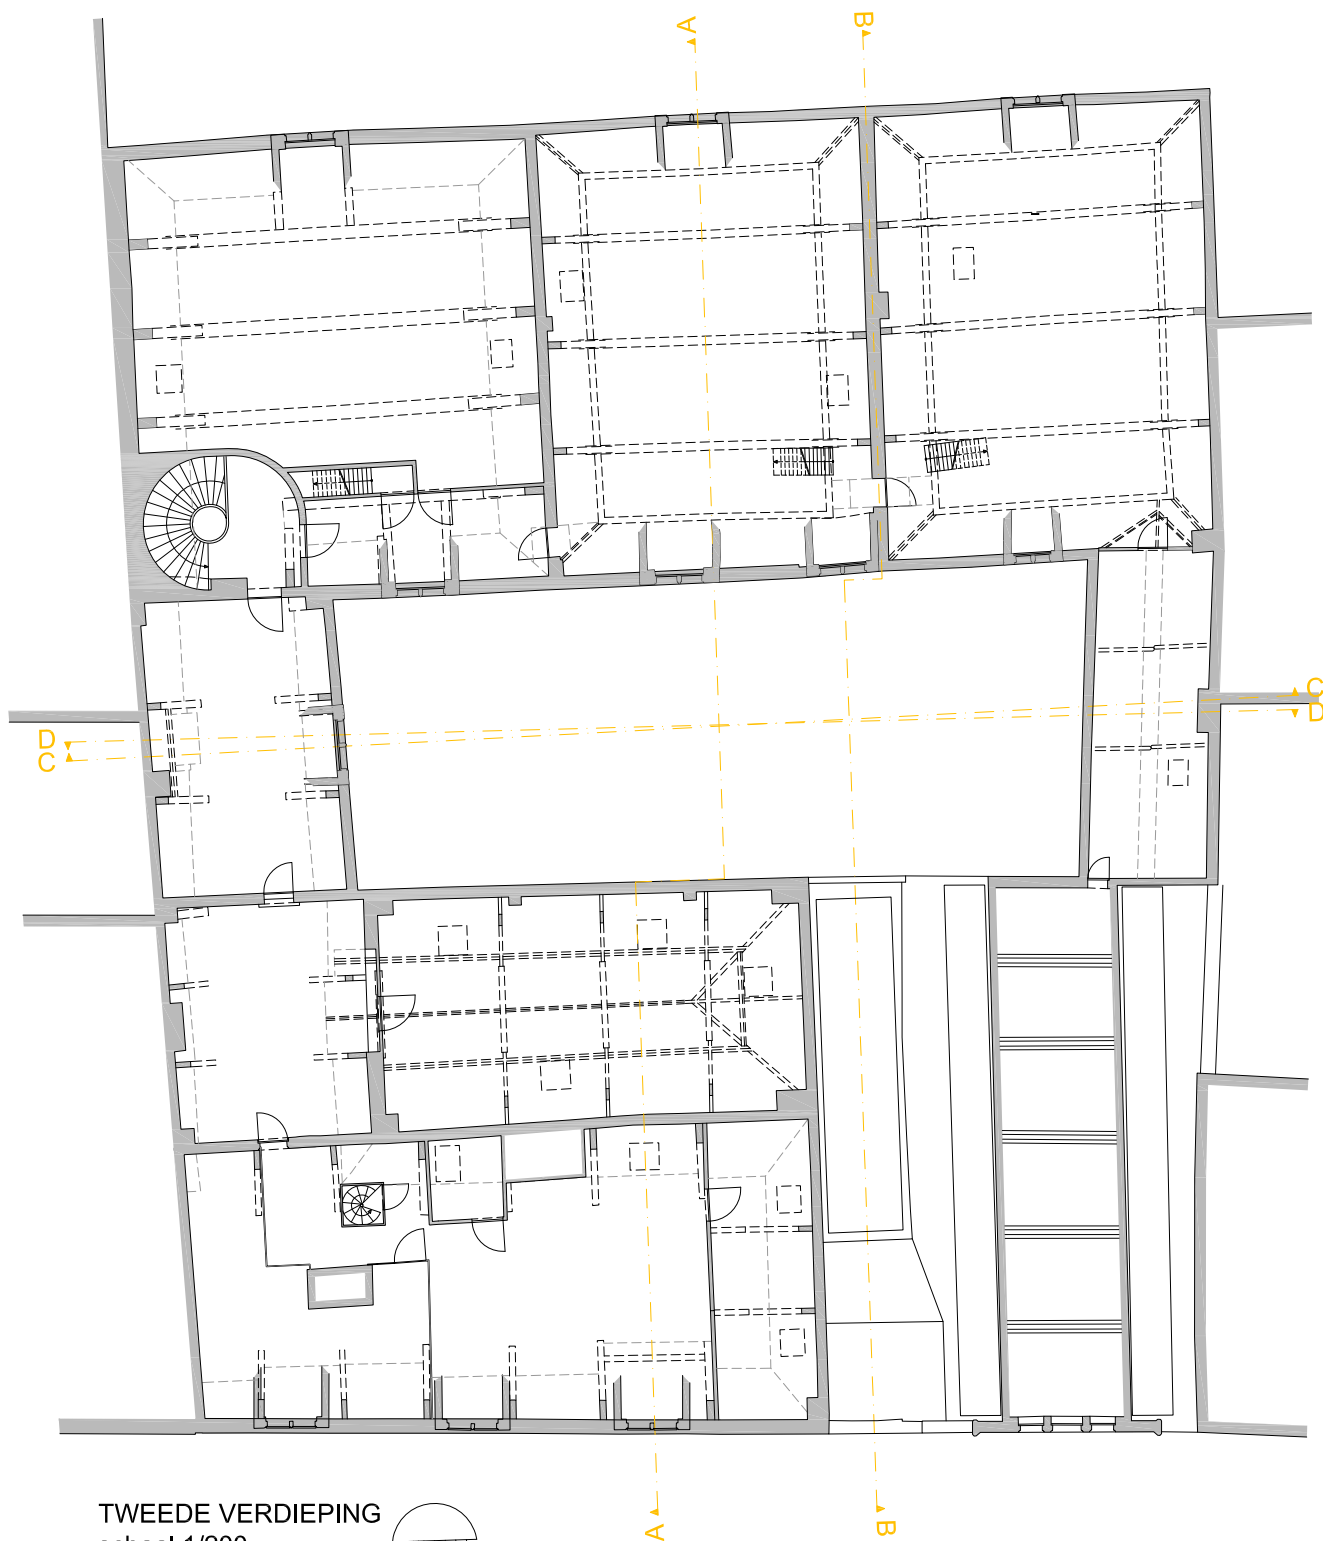


TWEEDE VERDIEPING
schaal 1/200

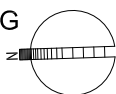

0 2 4 6 8 10
meter

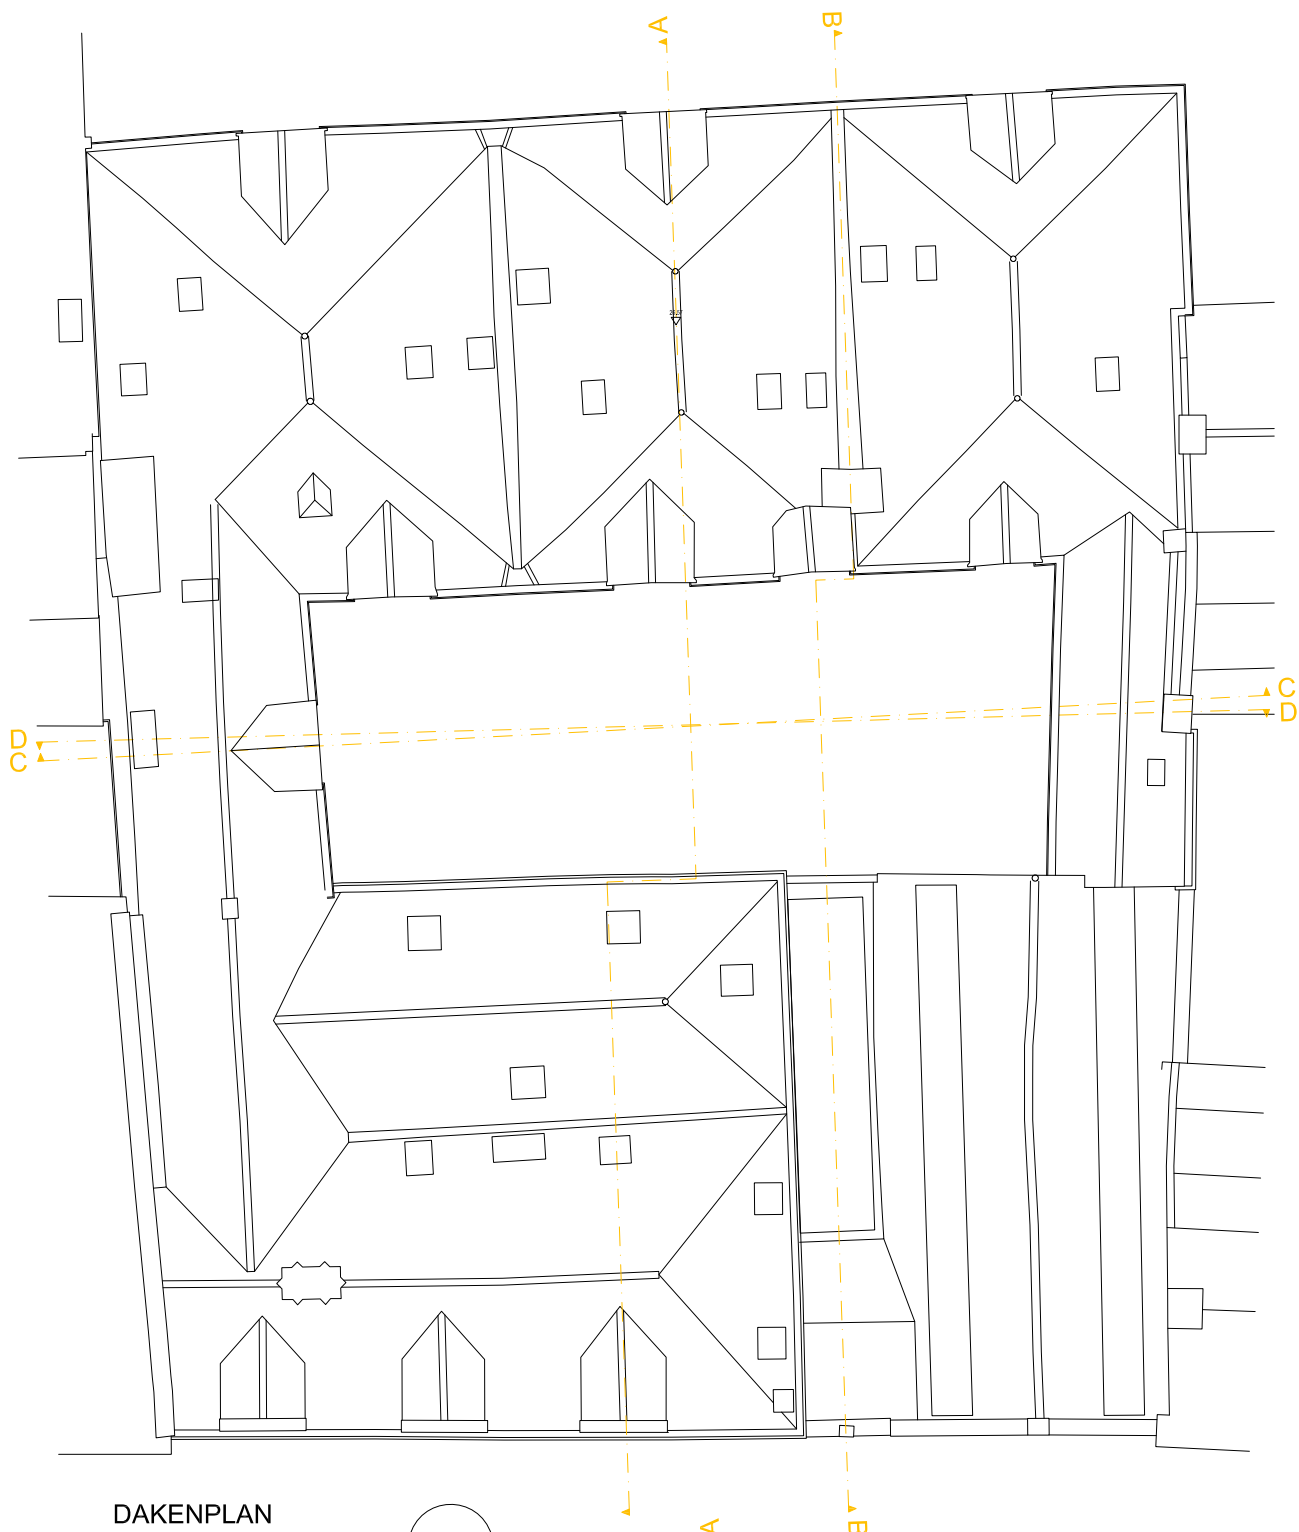

DAKENPLAN
schaal 1/200

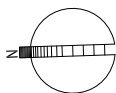

0 2 4 6 8 10
meter



VOORGEVEL
schaal 1/200



ACHTERGEVEL
schaal 1/200



DOORSNEDE A
schaal 1/200



DOORSNEDE B
schaal 1/200



DOORSNEDE C
schaal 1/200



DOORSNEDE D
schaal 1/50