

Naam van het onroerend erfgoed
Neoclassicistisch herenhuis

Ligging
Plankstraat 13/15, 3800 Sint-Truiden

Beheersplan opgemaakt door
C&C Fexer bvba
Delareystraat 5 2140 Borgerhout

Opdrachtgever
Gilen Guy bvba
Begijnhof 60 3800 Sint-Truiden

Bijlage 3: Perimeter van gebied
waarvoor het beheersplan wordt
opgemaakt



FEXER
C&C FEXER BVBA

STUDIEBUREAU
VOOR ERFGOED- EN
MONUMENTENZORG




Huize Thenaers

Gecentreerd op: SINT-TRUIDEN 1 AFD

Toestand Laatste fiscale versie. (01.01.2016)

Schaal: 1/500

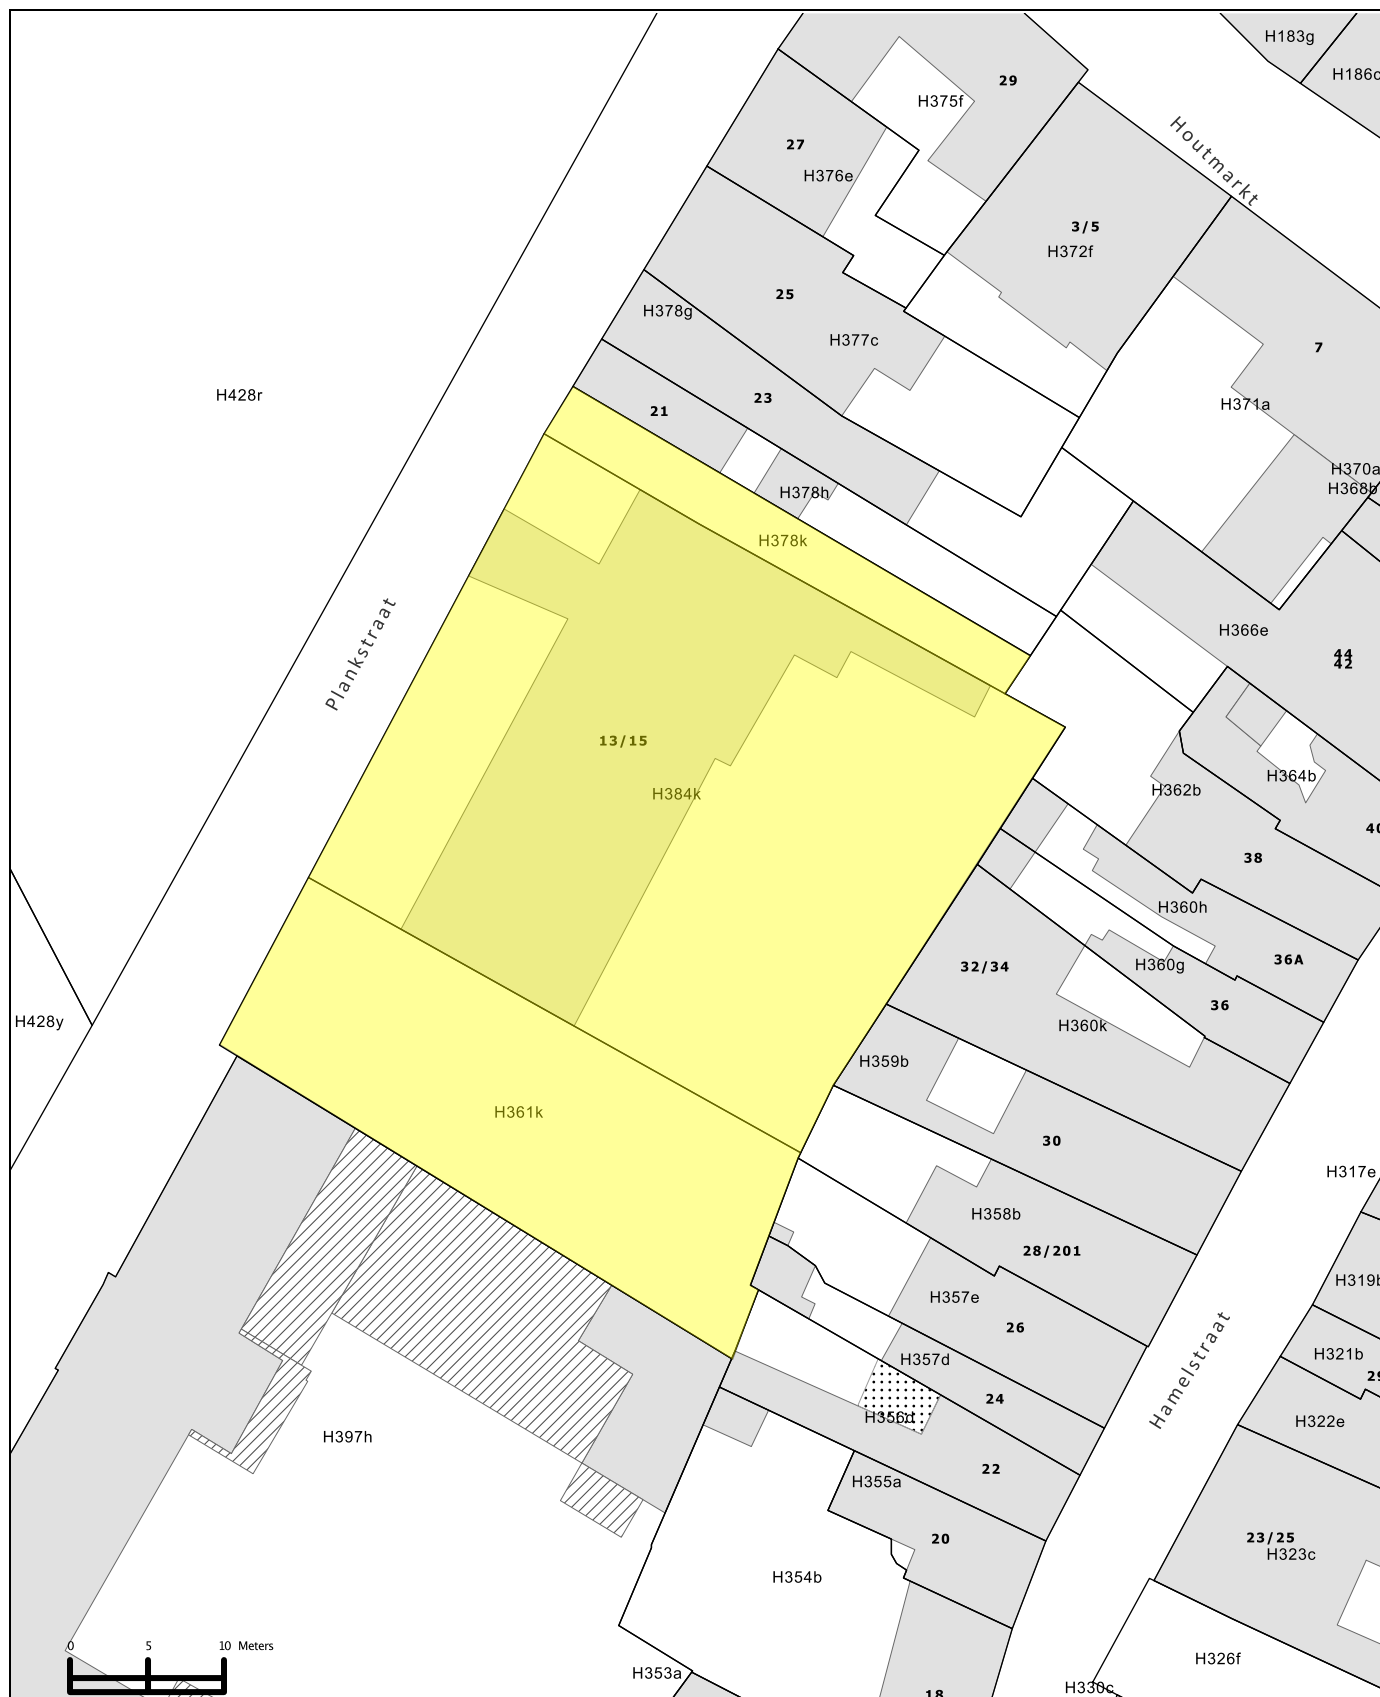

© 28/07/2017 Algemene Administratie van de Patrimoniumdocumentatie.

