

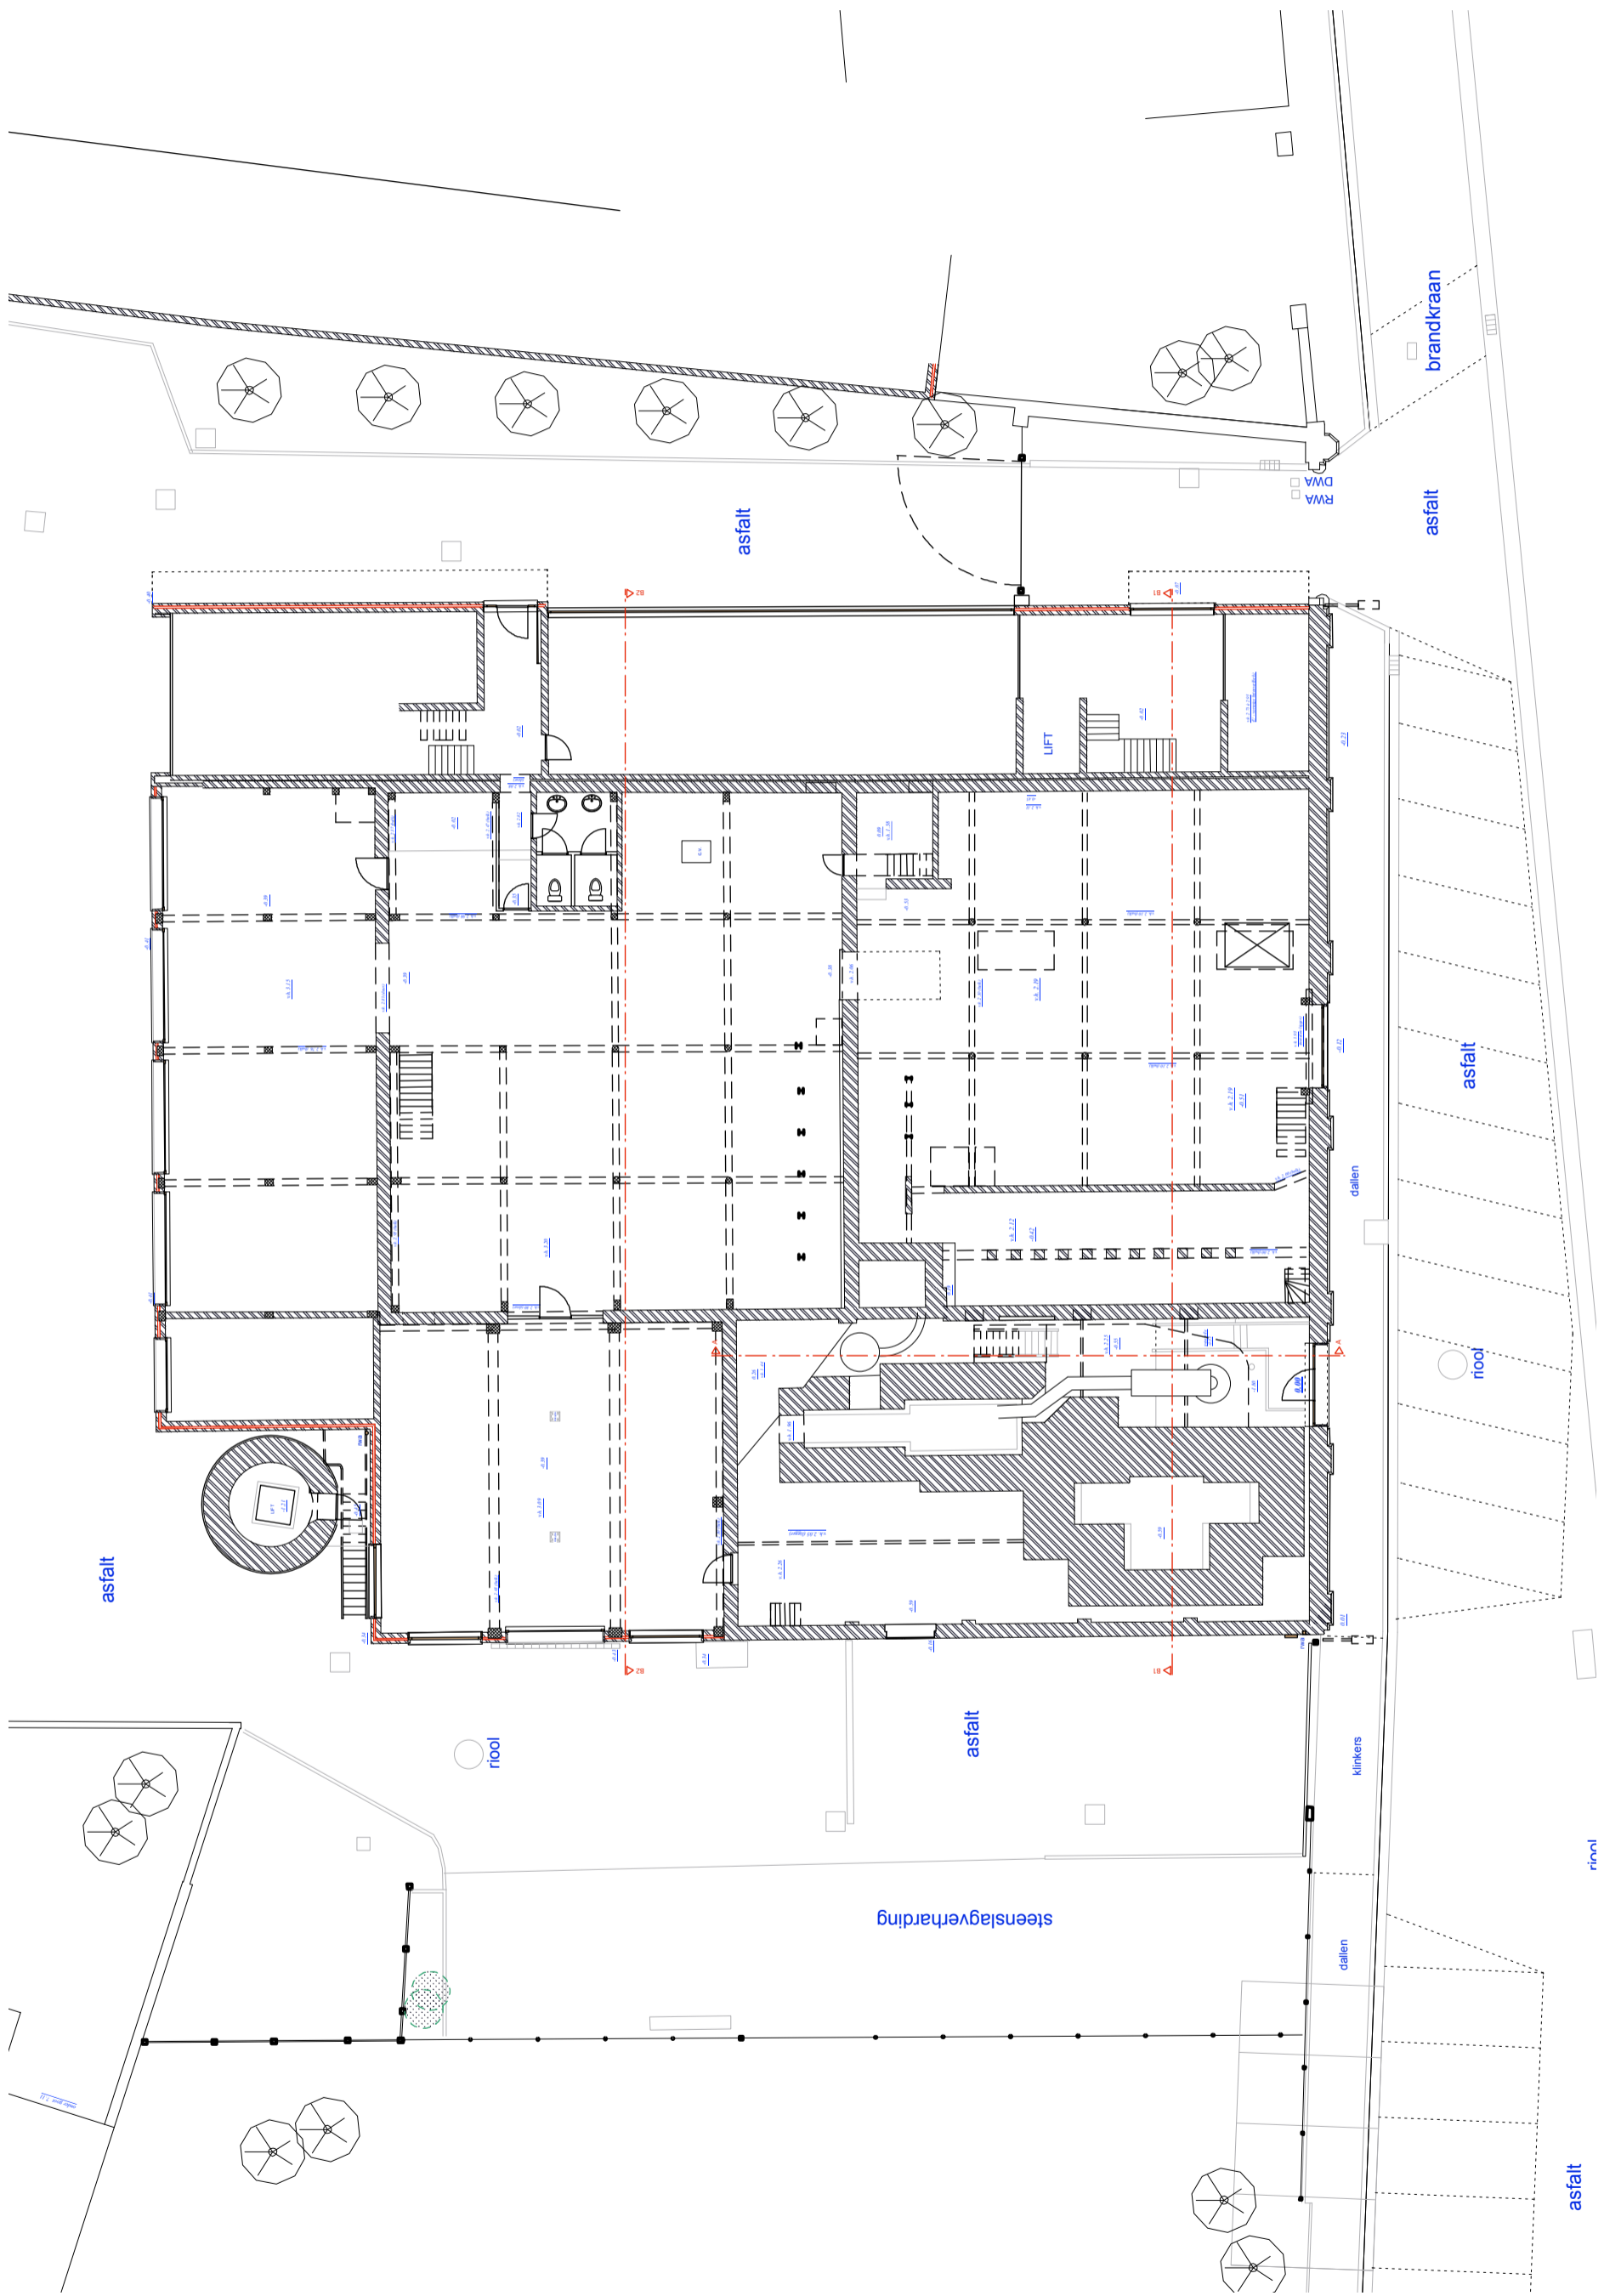




## BIJLAGE 5: PLANNEN BESTAANDE TOESTAND

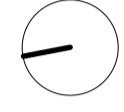




|  |      |       |                    |
|--|------|-------|--------------------|
| architectenbureau<br><b>maarten dobbelaere</b><br><small>bevoegd</small><br>architectuur-herbestemming-nieuwbouw-renovatie<br>twekesellenstraat 15<br>3050 genbrugge<br>0495 36 55 83<br>info@maartendobbelare.be<br>www.maartendobbelare.be | ETIZ | p1    | 12/12/2018         |
| kelder/gelijkvloers  |      | 1:200 | Bestaande toestand |

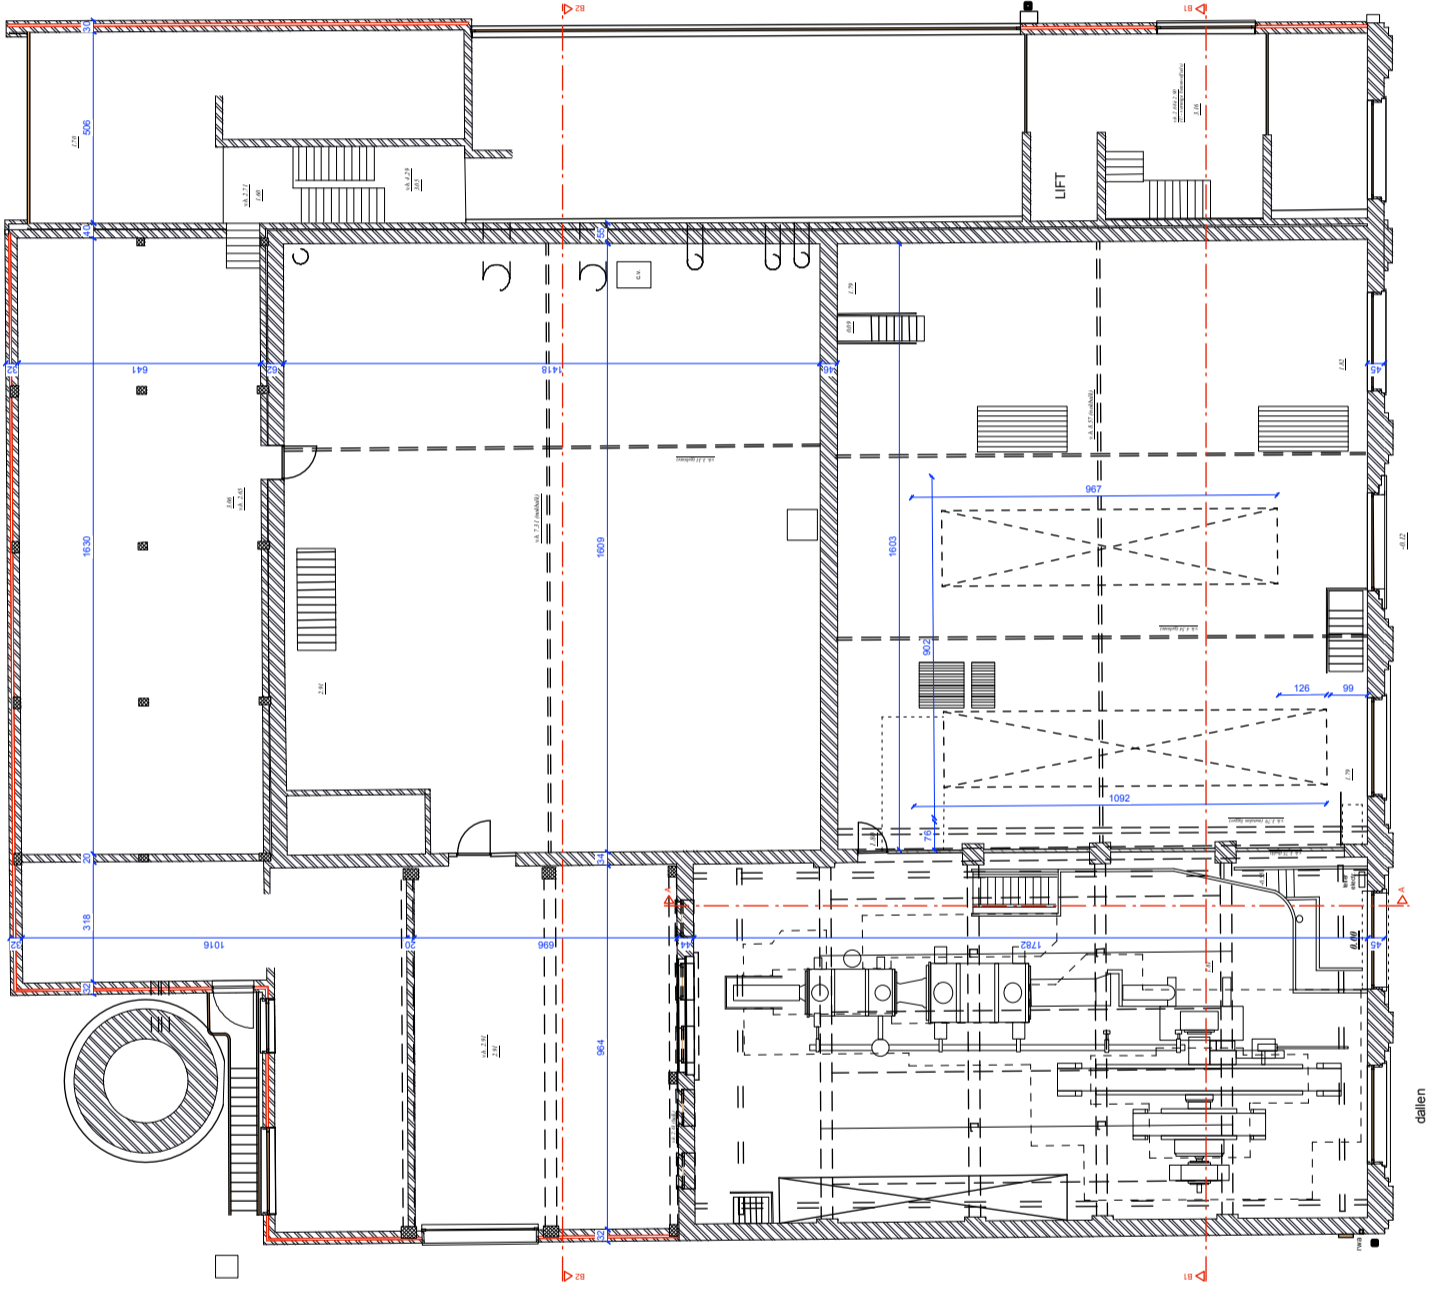


|  |   |                        |   |
|--|---|------------------------|---|
| <p>architectenbureau<br/><b>maarten dobbelaere</b><br/>herbouw</p> <p>tweekeijlenstraat 15<br/>3050 genbrugge<br/>0495 36 55 83<br/>info@maartendobbelare.be<br/>www.maartendobbelare.be</p> <p>architectuur-restauratie-herbestemming-nieuwbouw-renovatie</p> | <p><b>ETIZ</b></p> <p><b>verdieping</b></p> | <p>p2</p> <p>1:200</p> | <p>12/12/2018</p> <p>Bestaande toestand</p> |
|--|---|------------------------|---|

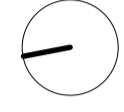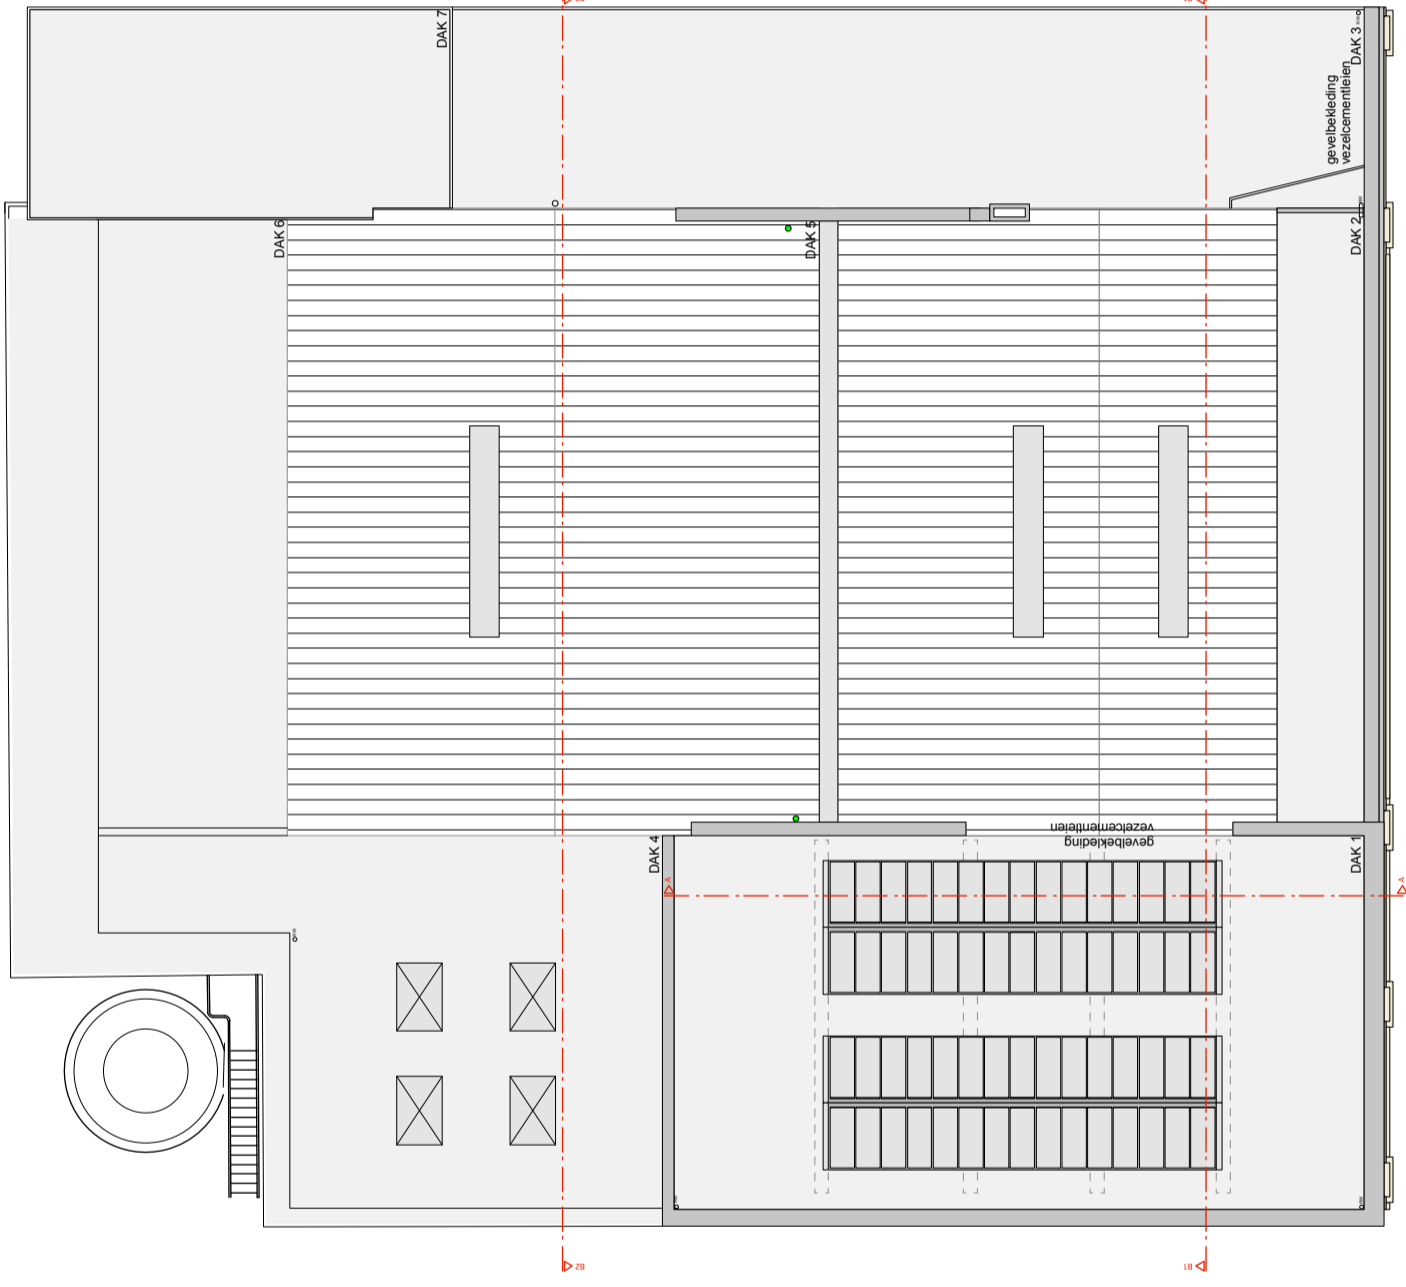


|  |   |                     |  |
|--|---|---------------------|--|
| <p>architectenbureau<br/><b>maarten dobbelaere</b><br/>info@maartendobbelare.be<br/>www.maartendobbelare.be<br/>architectuur-restauratie-herbestemming-nieuwbouw-renovatie</p> | <p><b>ETIZ</b><br/><b>dakenplan</b></p> | <p>p3<br/>1:200</p> | <p>12/12/2018<br/>Bestaande toestand</p> |
|--|---|---------------------|--|

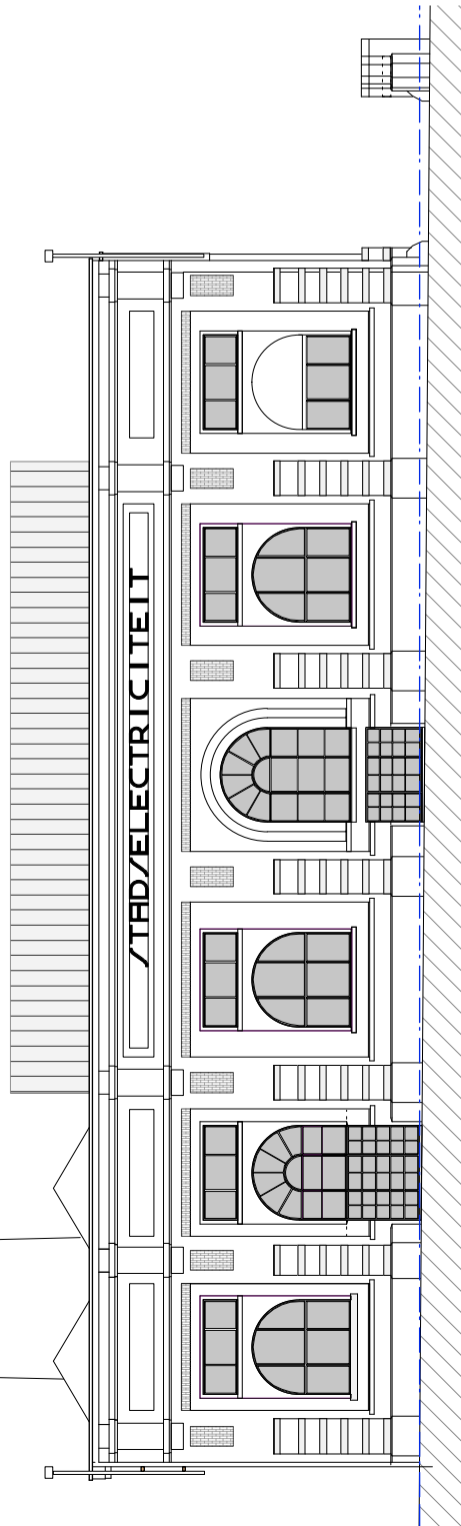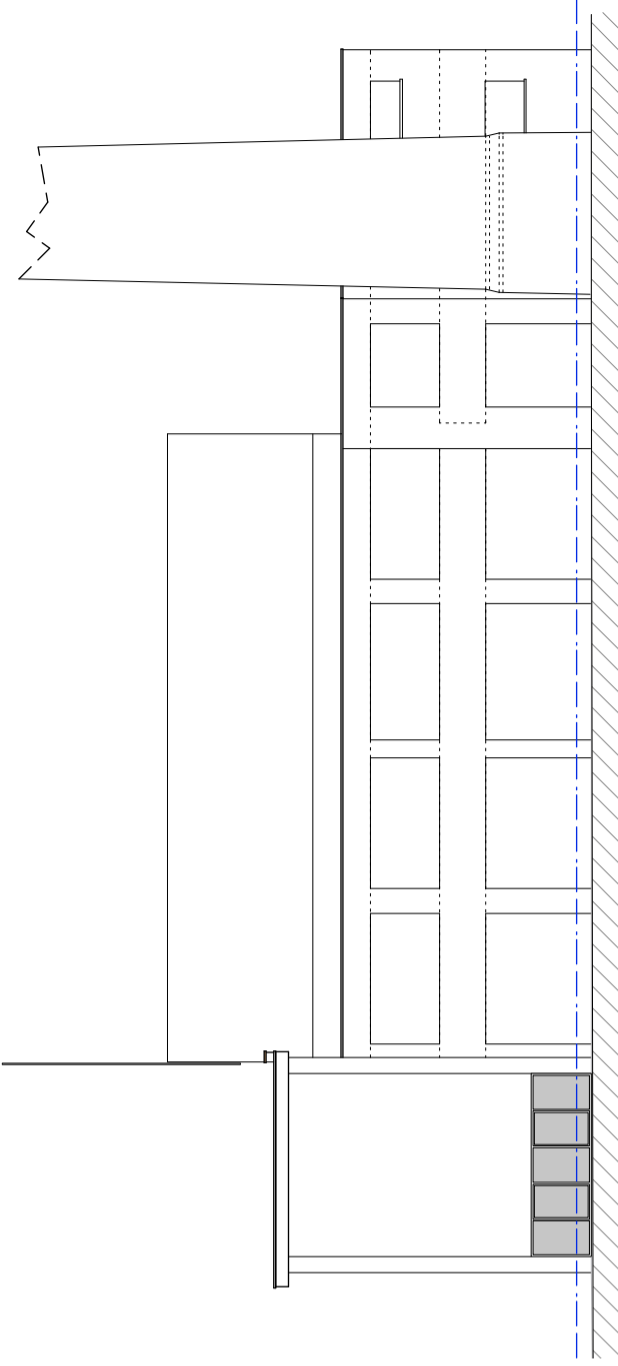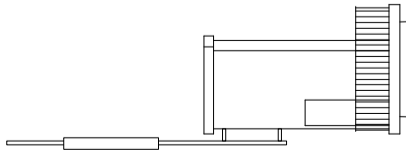


|   |  |             |       |                           |
|---|--|-------------|-------|---------------------------|
| architectenbureau<br><b>maarten dobbelaere</b><br>maarten dobbelaere<br>info@maartendobbelaere.be<br>www.maartendobbelaere.be<br>architectuur-restauratie-herbestemming-nieuwbouw-renovatie | tweekeuzellenstraat 15<br>3050 genkbrugge<br>0495 36 55 83 | <b>ETIZ</b> | p4    | 12/12/2018                |
| <b>aanzichten - voor/achterzijde</b>  |  |             | 1:200 | <b>Bestaande toestand</b> |

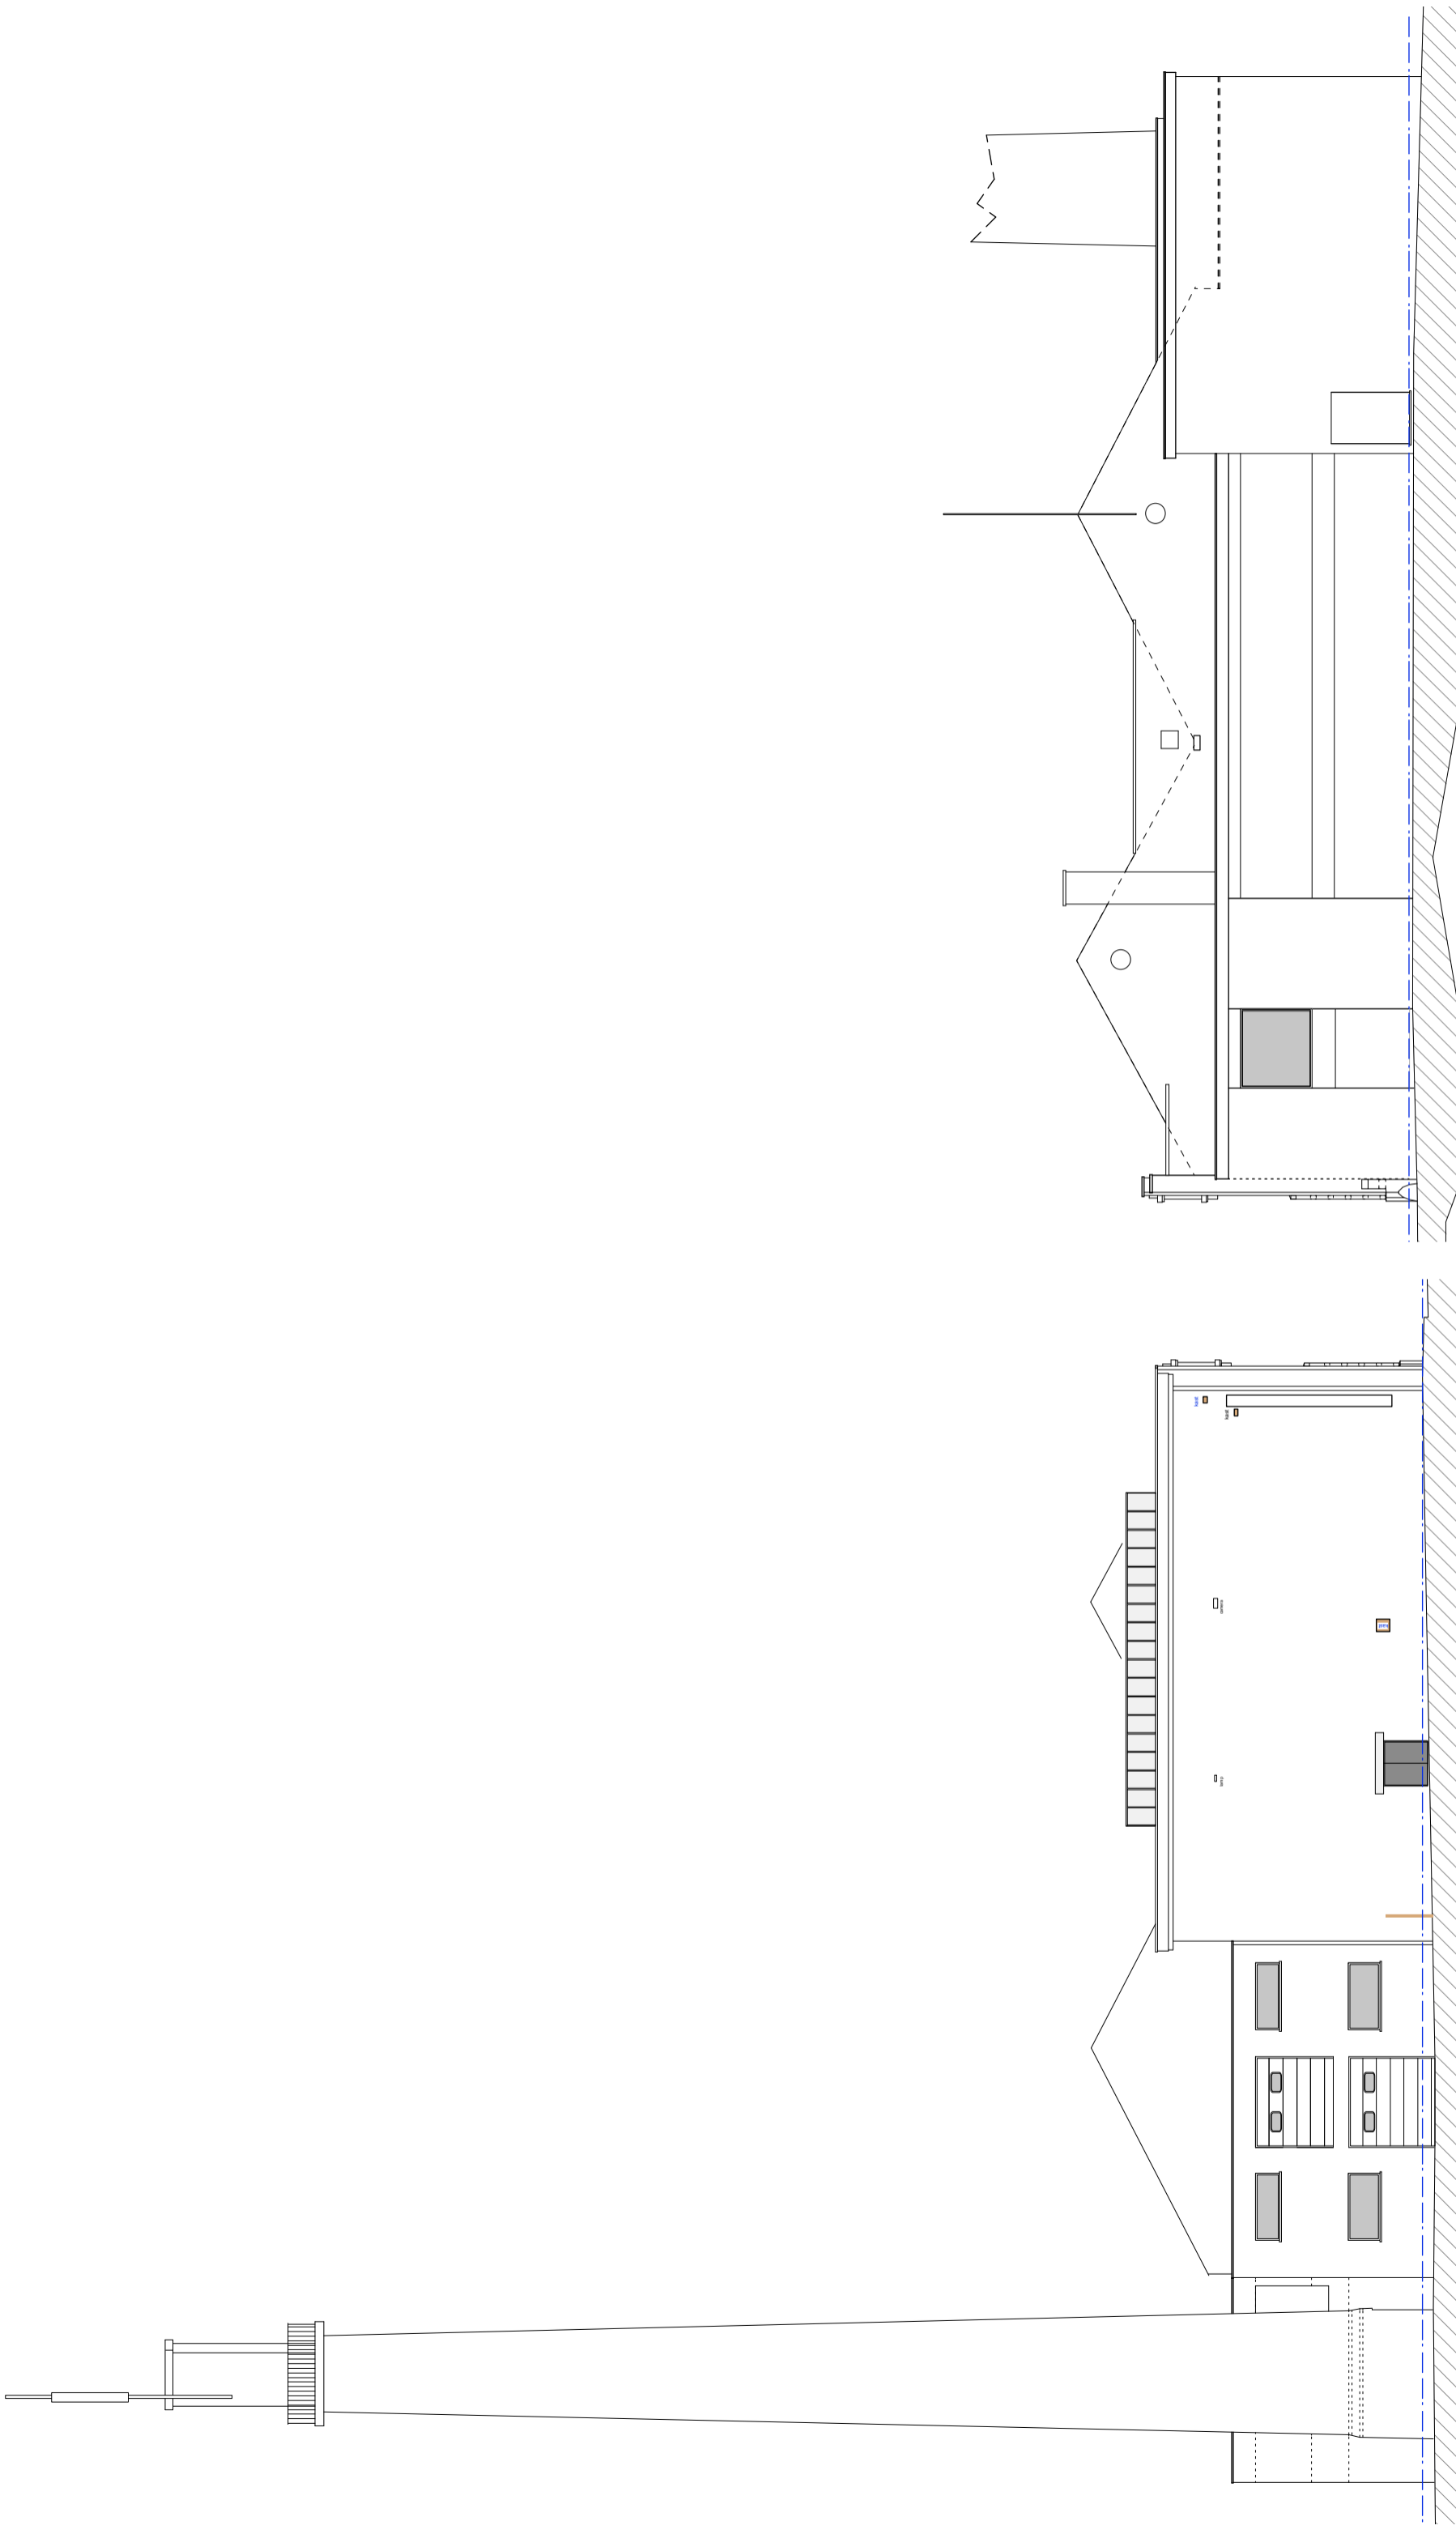


|   |  |                 |                                      |
|---|--|-----------------|--------------------------------------|
| architectenbureau<br><b>maarten dobbelaere</b><br><small>herbouw</small><br>tweekopsellenstraat 15<br>3050 genkbrugge<br>0495 36 55 83<br>info@maartendobbelaere.be<br>www.maartendobbelaere.be<br>architectuur-herbestemming-nieuwbouw-renovatie | <b>ETIZ</b><br><br><b>aanzichten - zij</b> | p5<br><br>1:200 | 12/12/2018<br><br>Bestaande toestand |
|---|--|-----------------|--------------------------------------|

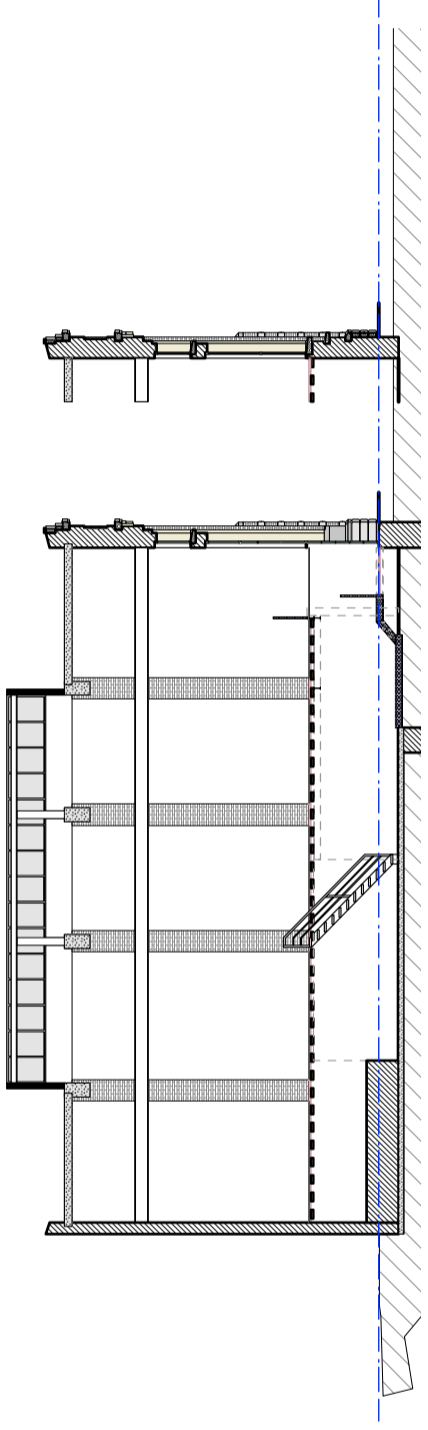

snede A

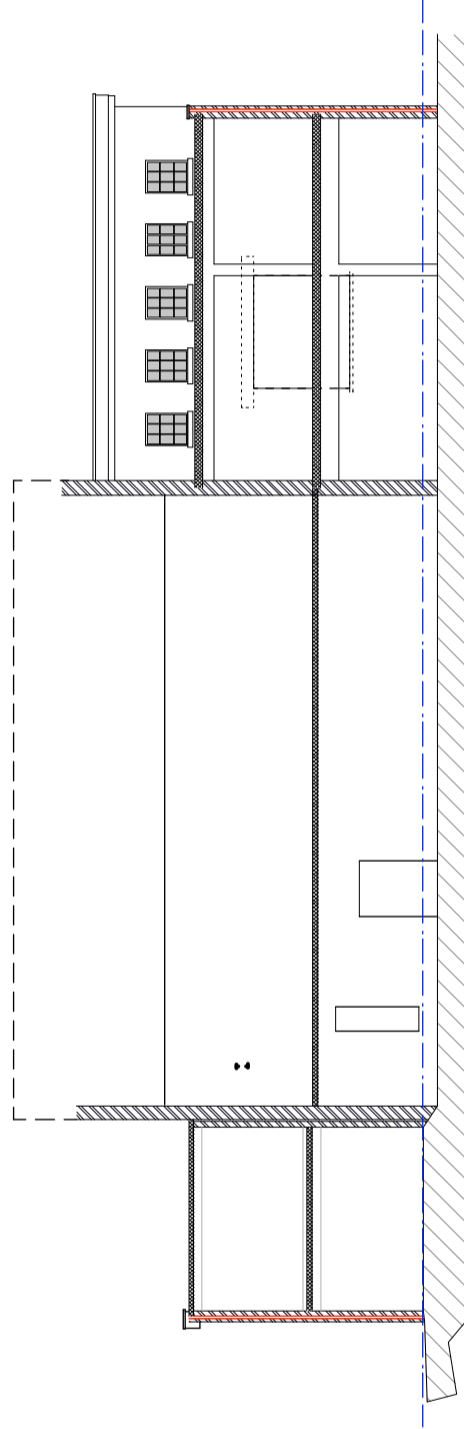

snede B1

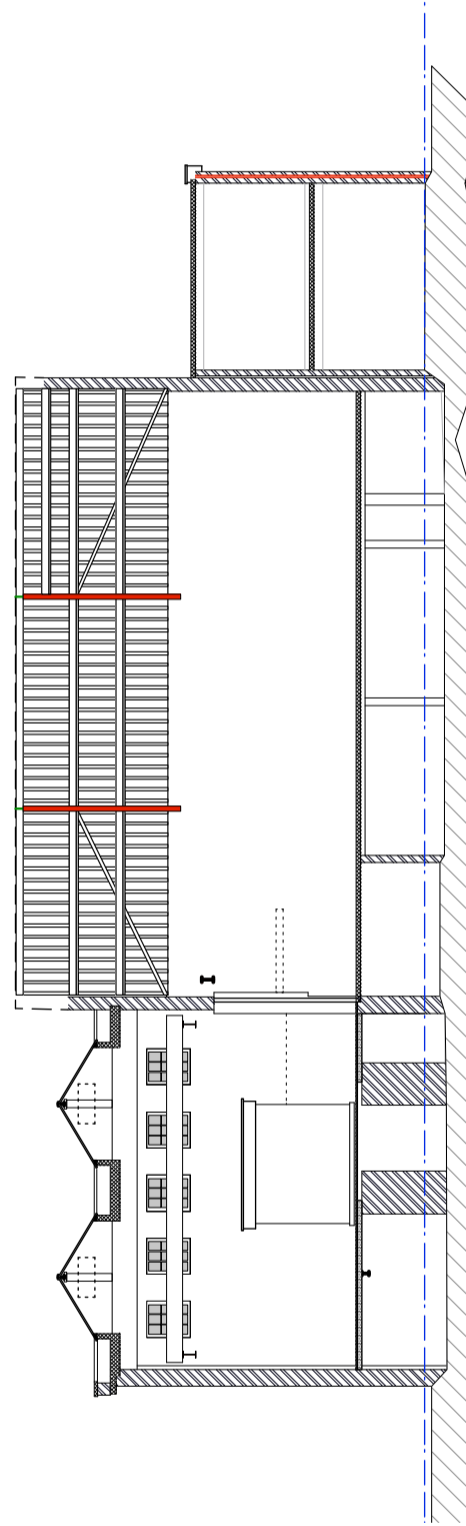

snede B2

|  |   |                              |             |                                  |
|--|---|------------------------------|-------------|----------------------------------|
| architectenbureau<br><b>maarten dobbelaere</b><br><small>maartenboba</small><br>architectuur-restauratie-herbestemming-nieuwbouw-renovatie | twekesellenstraat 15<br>3050 gembroegge<br>0495 36 55 83<br>info@maartendobbelaere.be<br>www.maartendobbelaere.be | <b>ETIZ</b><br><b>snedes</b> | p6<br>1:200 | 12/12/2018<br>Bestaande toestand |
|  |   |                              |             |                                  |