BAYERNWALD


Inventarisatie bouwkundig erfgoed (1:500)

N

0 5 25m

Bunkers

Mijnschachten

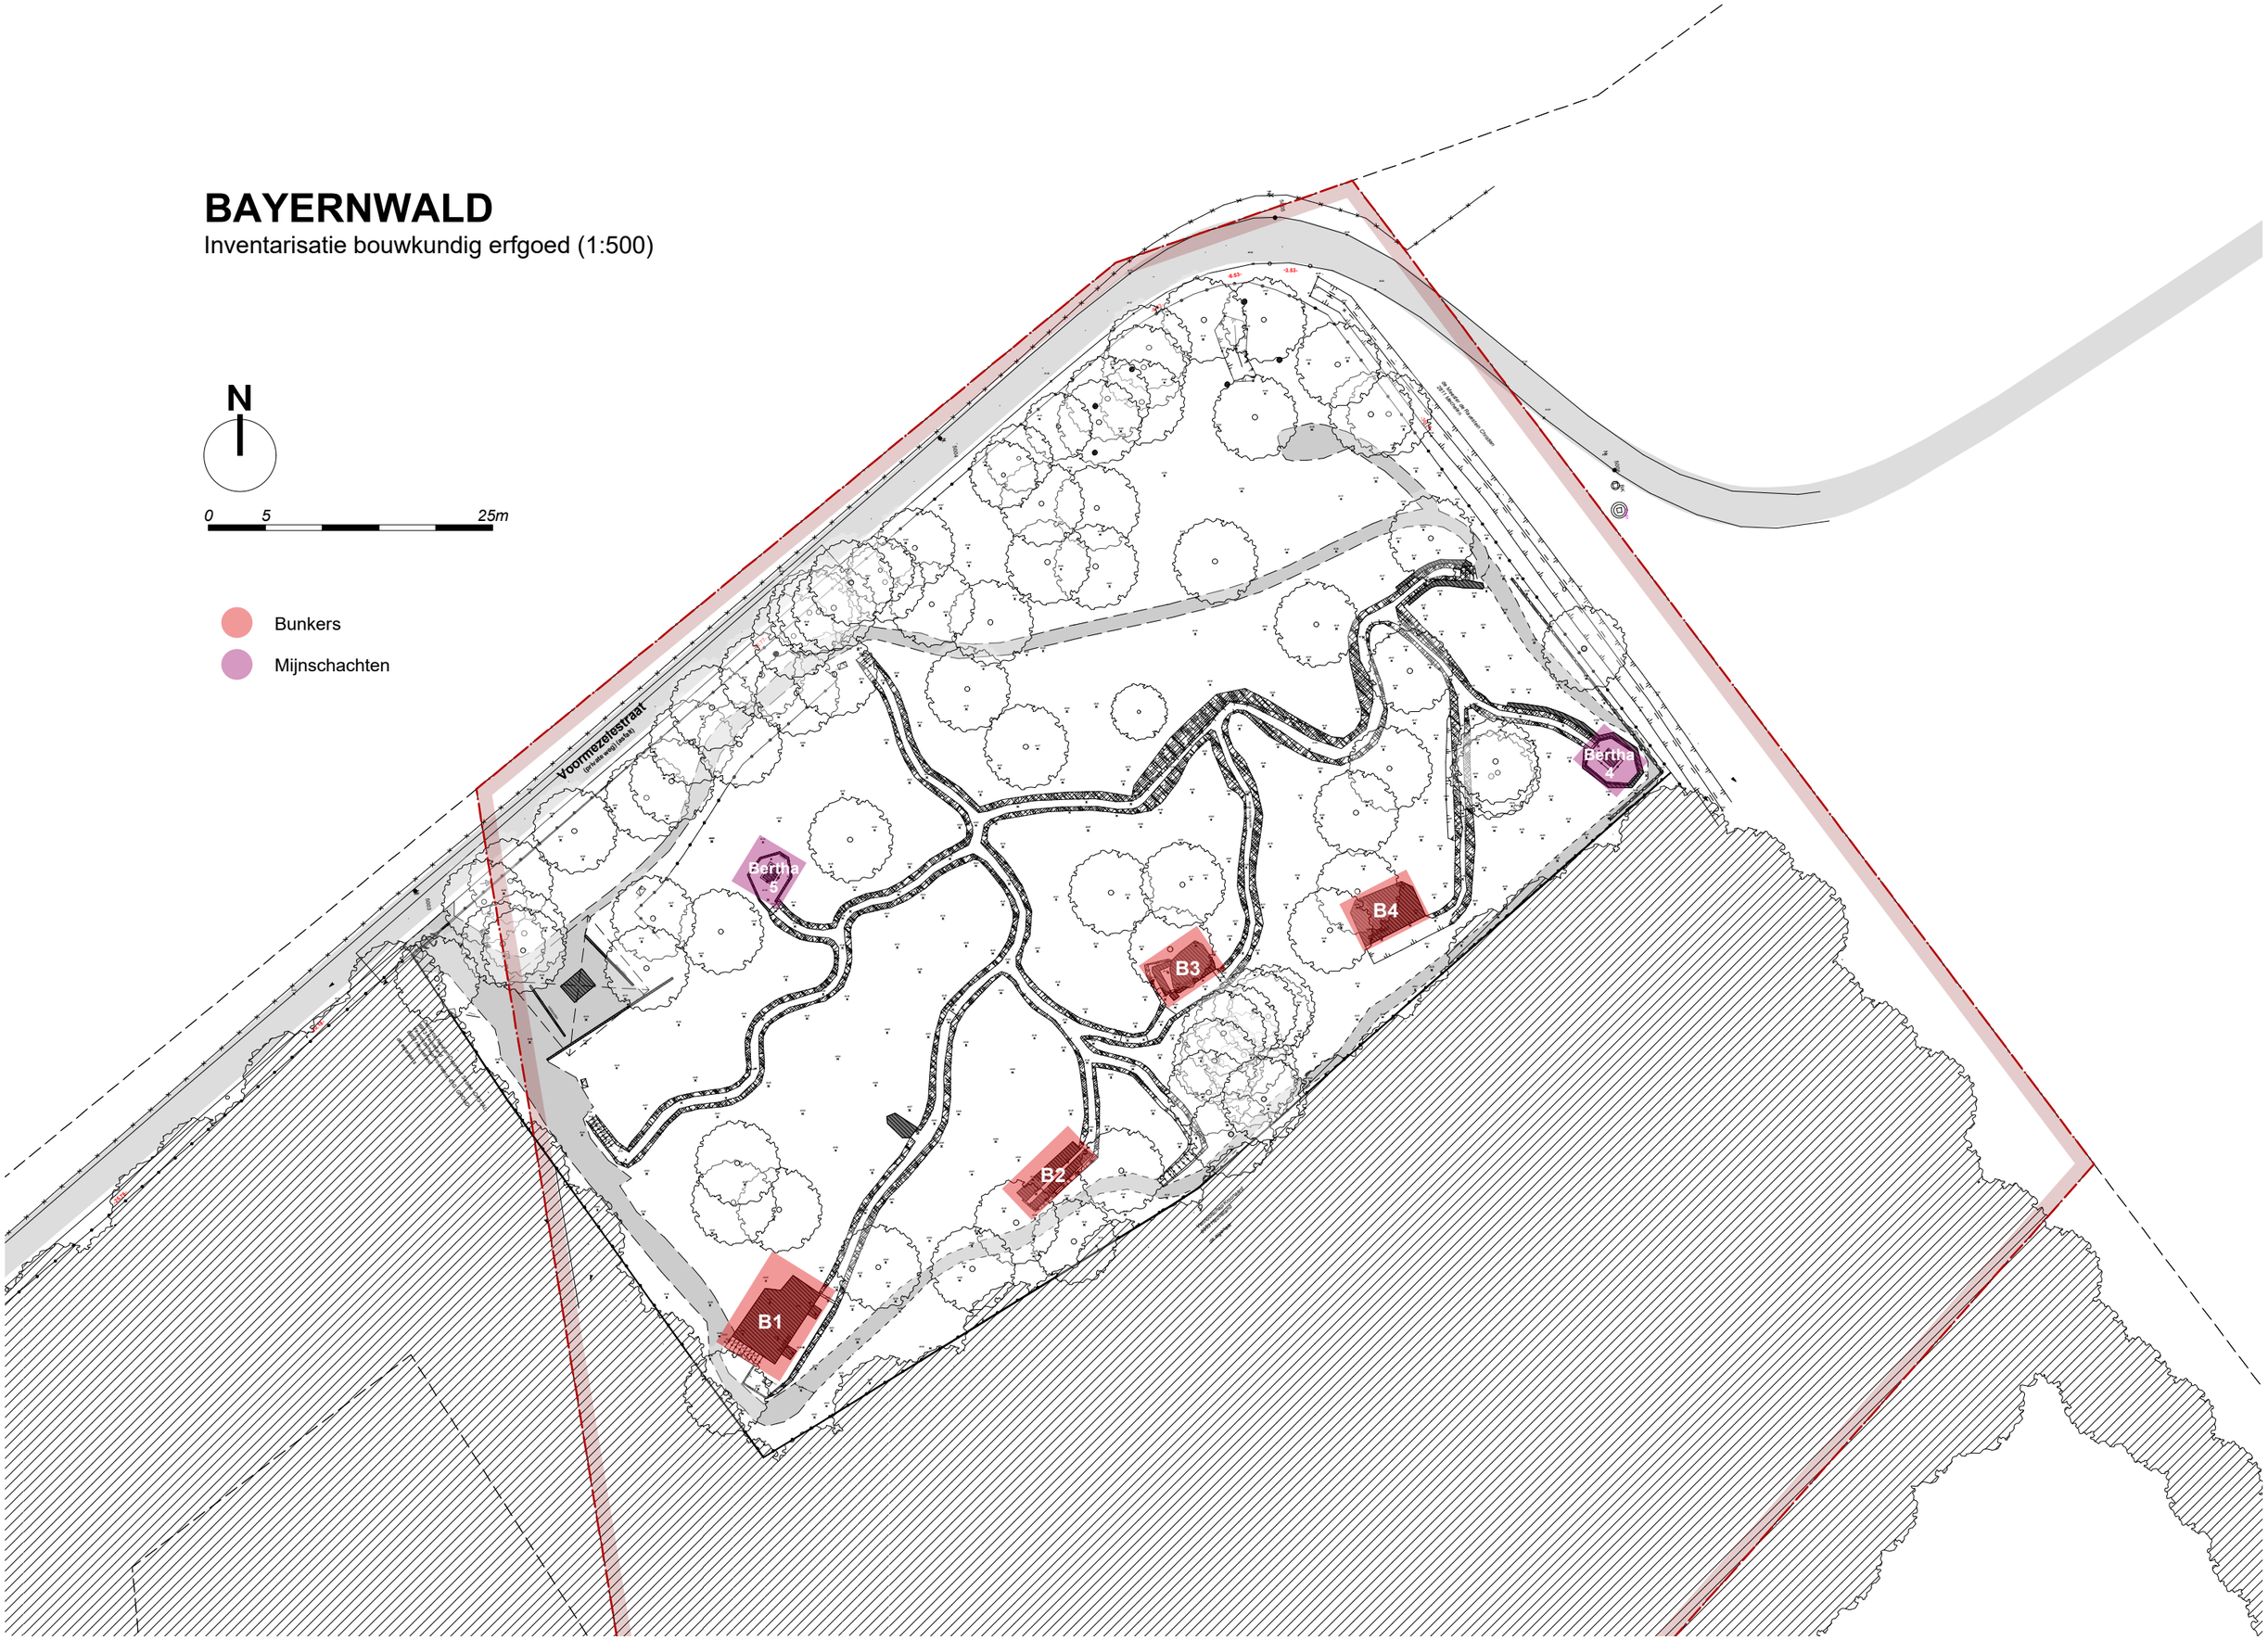

buro voor vrije ruimte tuin- en landschapsarchitecten bvtl - Raas van Gaverestraat 67B - 9000 Gent - tel: 09/225 56 65 - E-mail: info@bvvr.be

BAYERNWALD

Inventarisatie landschappelijk erfgoed (1:500)



buro voor vrije ruimte tuin- en landschapsarchitecten bvtl - Raas van Gaverestraat 67B - 9000 Gent - tel: 09/225 56 65 - E-mail: info@bvvr.be

BAYERNWALD

Inventarisatie archeologisch erfgoed (1:500)

N

0 5 25m

- Mijngangen
- Schuilkelders
- Mortierpost

Voormezelestraat

buro voor vrije ruimte tuin- en landschapsarchitecten bvtl - Raas van Gaverestraat 67B - 9000 Gent - tel: 09/225 56 65 - E-mail: info@bvvr.be