


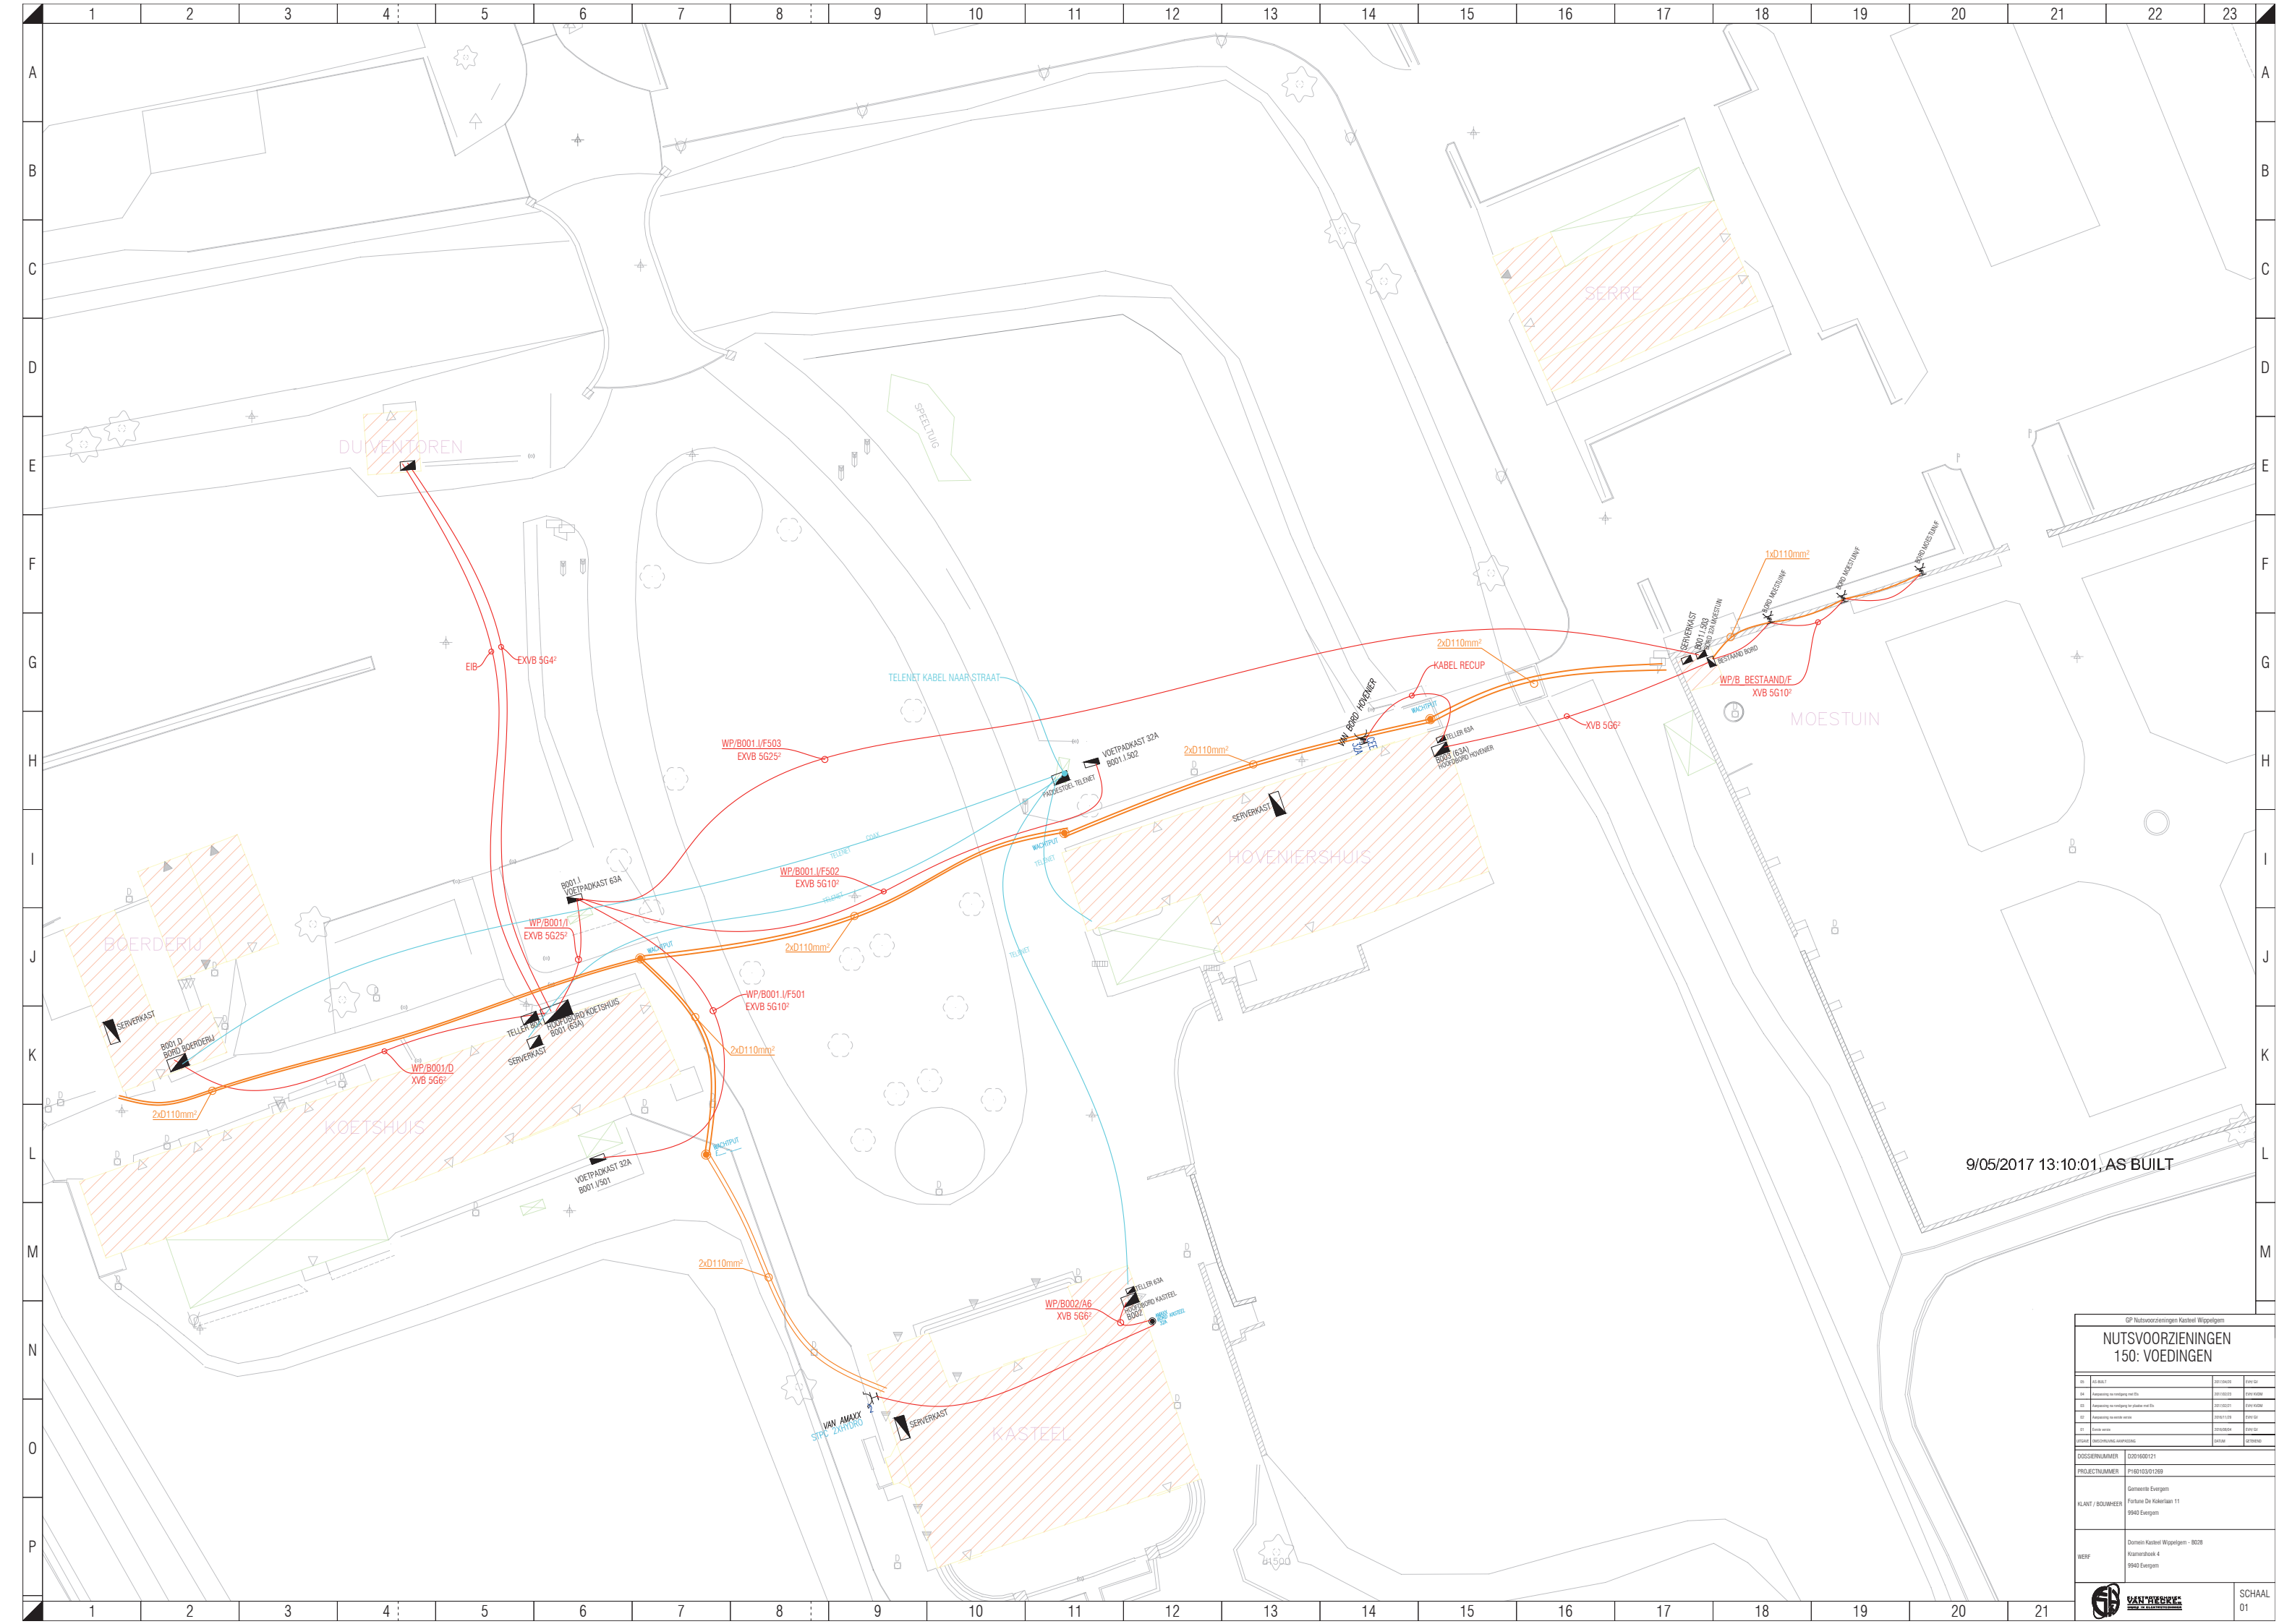

NUTSVoorzieningen 150: VOEDINGEN			
Dossiersummer		020-16001/21	
Projectnummer		P160103/01/039	
