

Stad GENT

Kelder

In het jaar 2015, de 28ste september, ben ik ondergetekende Maarten DE SCHRIJVER, Landmeter - Expert vastgoed en aldus wettelijk beëdigd door de Rechtbank van Eerste Aanleg te Oudenaarde en ingeschreven bij het B.I.L. Tableau nr. LAN06/1289, in opdracht van "N.V. Studie-bureel D'HONDT" voor "B.V.B.A. Studiebureel DE SCHRIJVERS", overgegaan tot het bepalen van onderstaande oppervlaktes voor de bepaling van de 10.000-sten van verschillende percelen, ge-legen te GENT en aldaar gekend ten kadaster 1° Afdeling - Sectie A.

Oosterzele, 23 november 2017.

Maarten DE SCHRIJVER
Beëdigd landmeter - expert vastgoed


legende

- 250 m² Congrégation Hospitalière
- 364 m² in erfpacht aan vzw IVV St. - Vincentius
- 1.237 m² Gemeenschap Congrégation Hospitalière, IVV en TABOR

Uittreksel kadastraal plan



Schaal : 1/4000

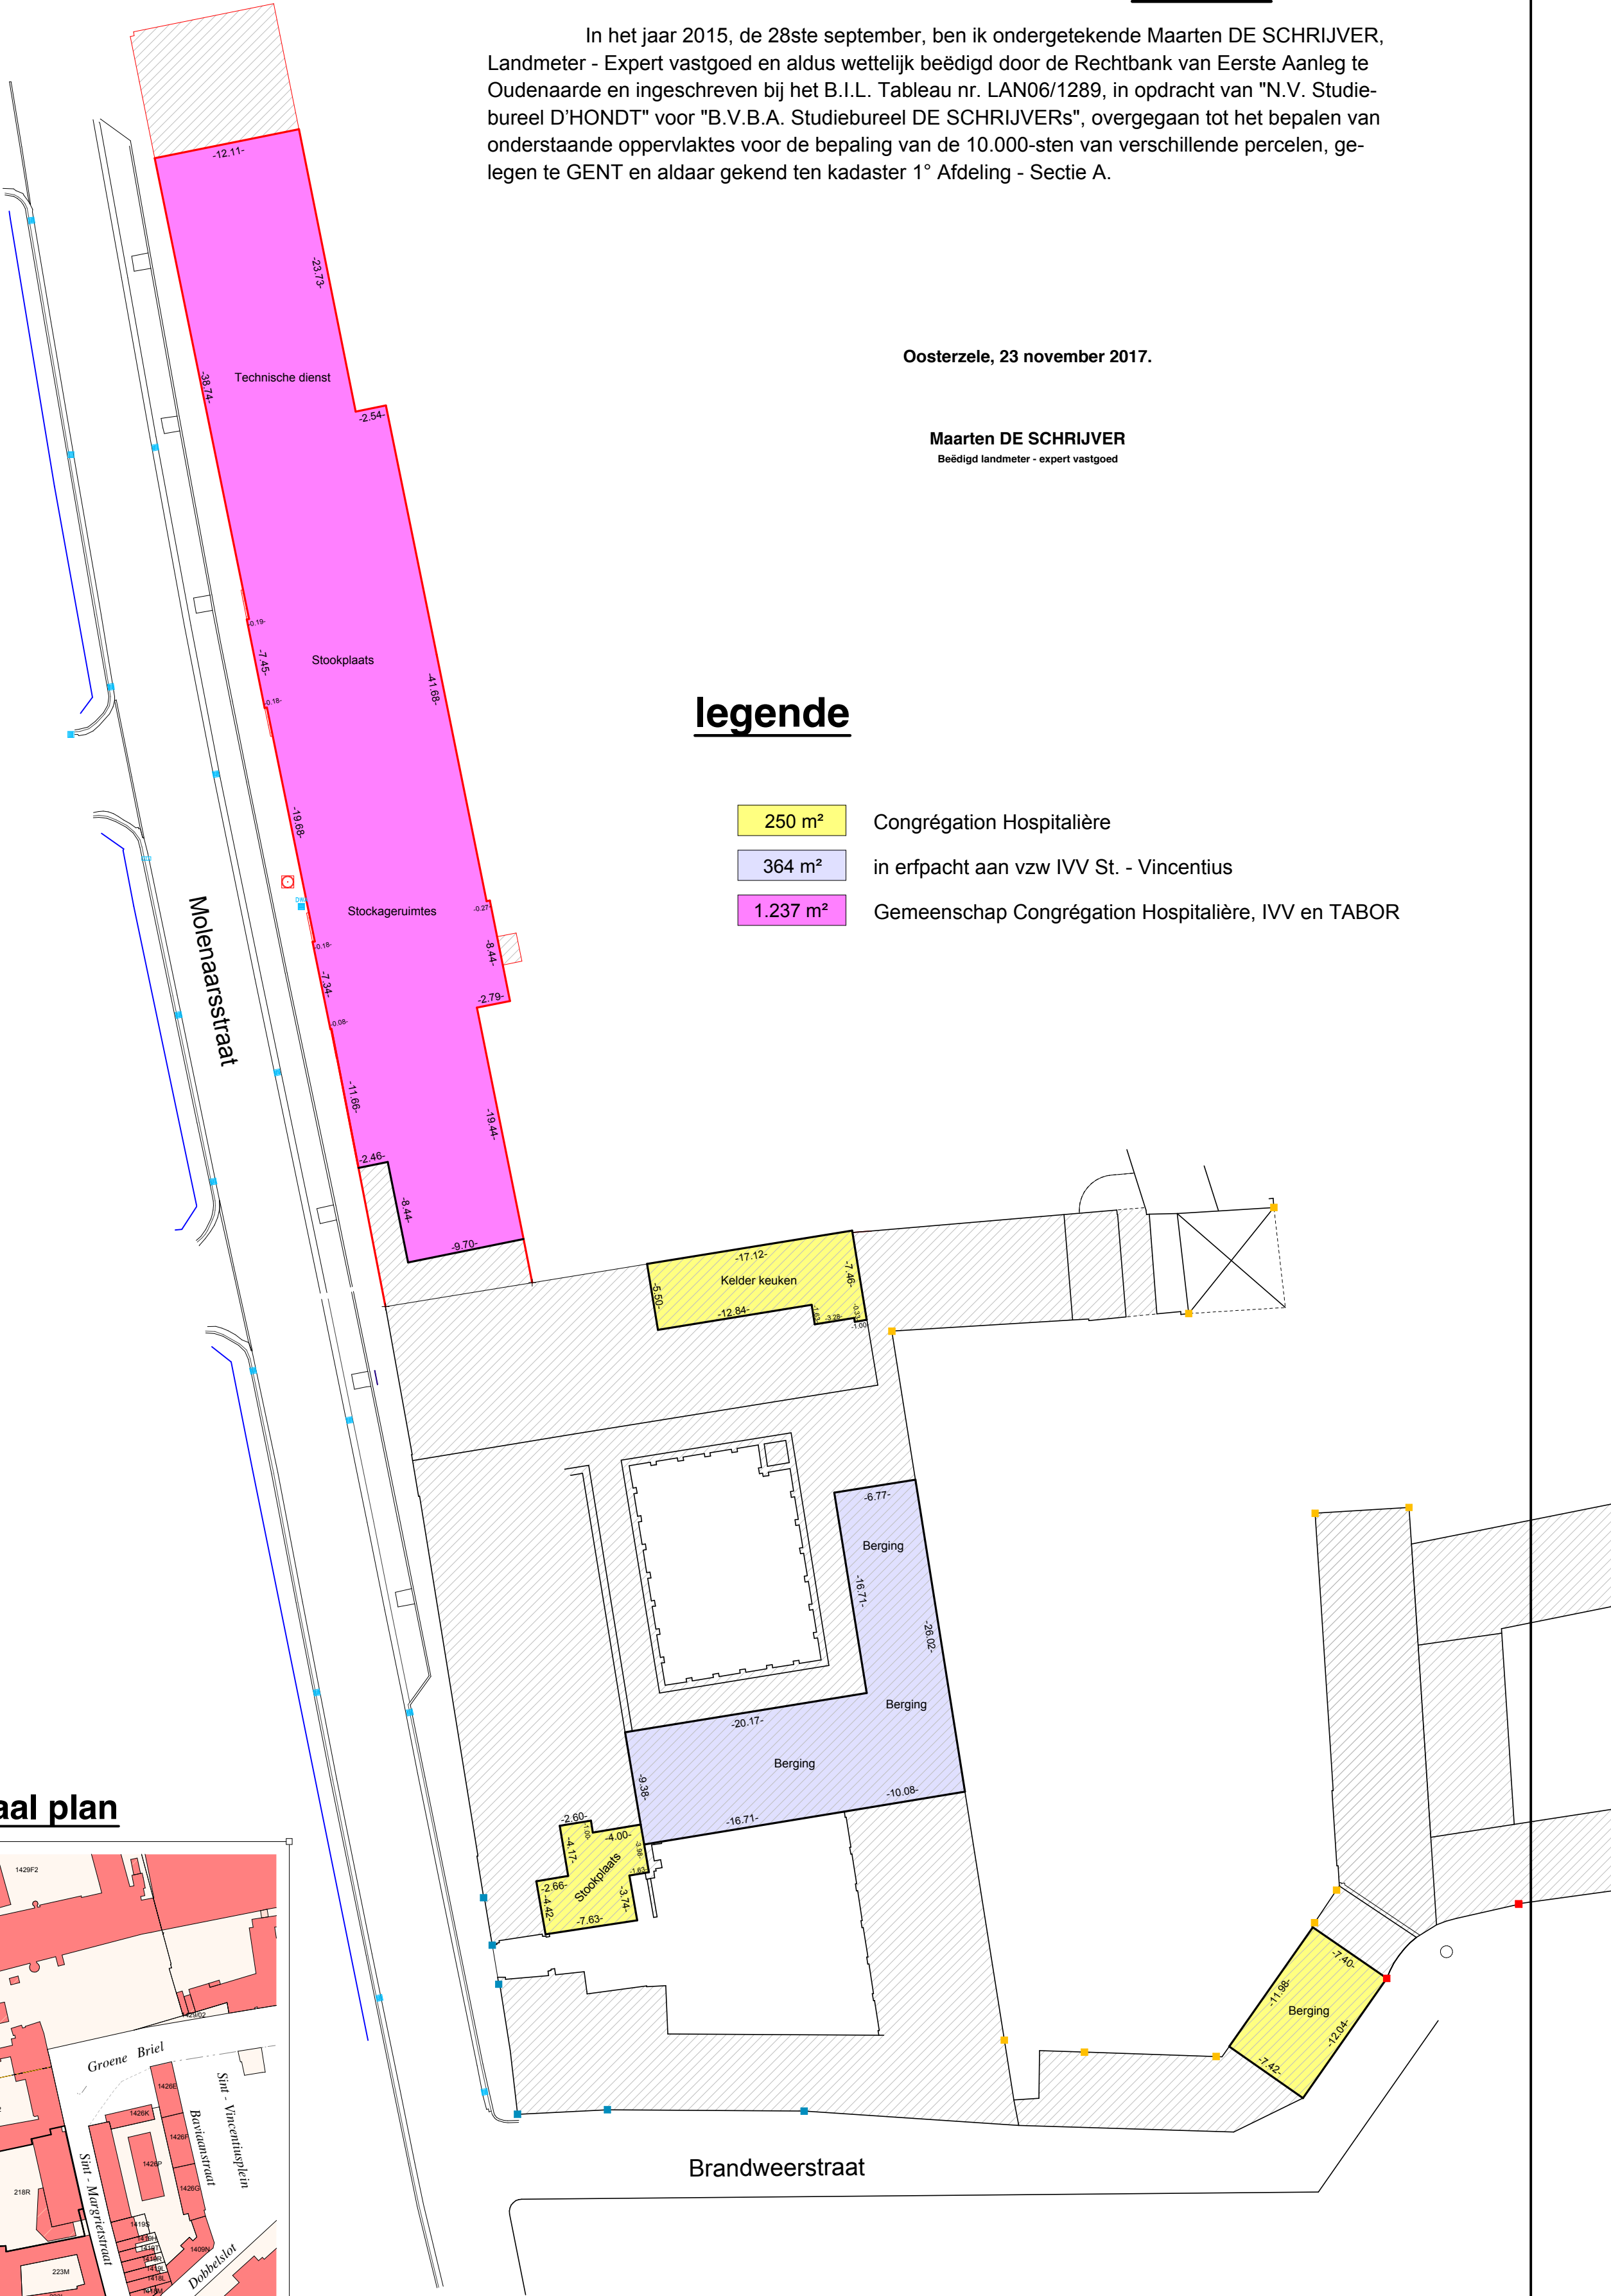

Opmerking : - De plannen geven de vorm van de plaatsen weer op de dag van het plaatsbezoek en duiden de grenzen van de privatieve en gemene delen aan.

Stad GENT

In het jaar 2015, de 28ste september, ben ik ondergetekende Maarten DE SCHRIJVER, Landmeter - Expert vastgoed en aldus wettelijk beëdigd door de Rechtbank van Eerste Aanleg te Oudenaarde en ingeschreven bij het B.I.L. Tableau nr. LAN06/1289, in opdracht van "N.V. Studiebureau D'HONDT" voor "B.V.B.A. Studiebureau DE SCHRIJVERS", overgegaan tot het bepalen van onderstaande oppervlaktes voor de bepaling van de 10.000-sten van verschillende percelen, gelegen te GENT en aldaar gekend ten kadaster 1^e Afdeling - Sectie A.

Oosterzele, 23 november 2017.

Maarten DE SCHRIJVER
Beëdigd landmeter - expert vastgoed

Legende


- Oppervlakte gebouwen

- 2.282 m² Congrégation Hospitalière
- 1.099 m² In erfpacht aan vzw IVV St. - Vincentius
- 437 m² In erfpacht aan vzw TABOR
- 363 m² In erfpacht aan vzw Impuls Vrije Basisschool de Mozaïek
- 85 m² Gemeenschap Congrégation Hospitalière en IVV
- 33 m² Gemeenschap IVV en de Mozaïek
- 6 m² Gemeenschap Congrégation Hospitalière, IVV en de Mozaïek
- Gemeenschap Congrégation Hospitalière, IVV en TABOR


- Oppervlakte Tuin / Terras / Balkon

- 2.989 m² Congrégation Hospitalière
- 4.472 m² In erfpacht aan vzw IVV St. - Vincentius
- 50 m² In erfpacht aan vzw TABOR
- In erfpacht aan vzw Impuls Vrije Basisschool de Mozaïek
- Gemeenschap Congrégation Hospitalière en IVV
- 89 m² Gemeenschap IVV en de Mozaïek
- Gemeenschap Congrégation Hospitalière, IVV en de Mozaïek
- 544 m² Gemeenschap Congrégation Hospitalière, IVV en TABOR

Uittreksel kadastraal plan

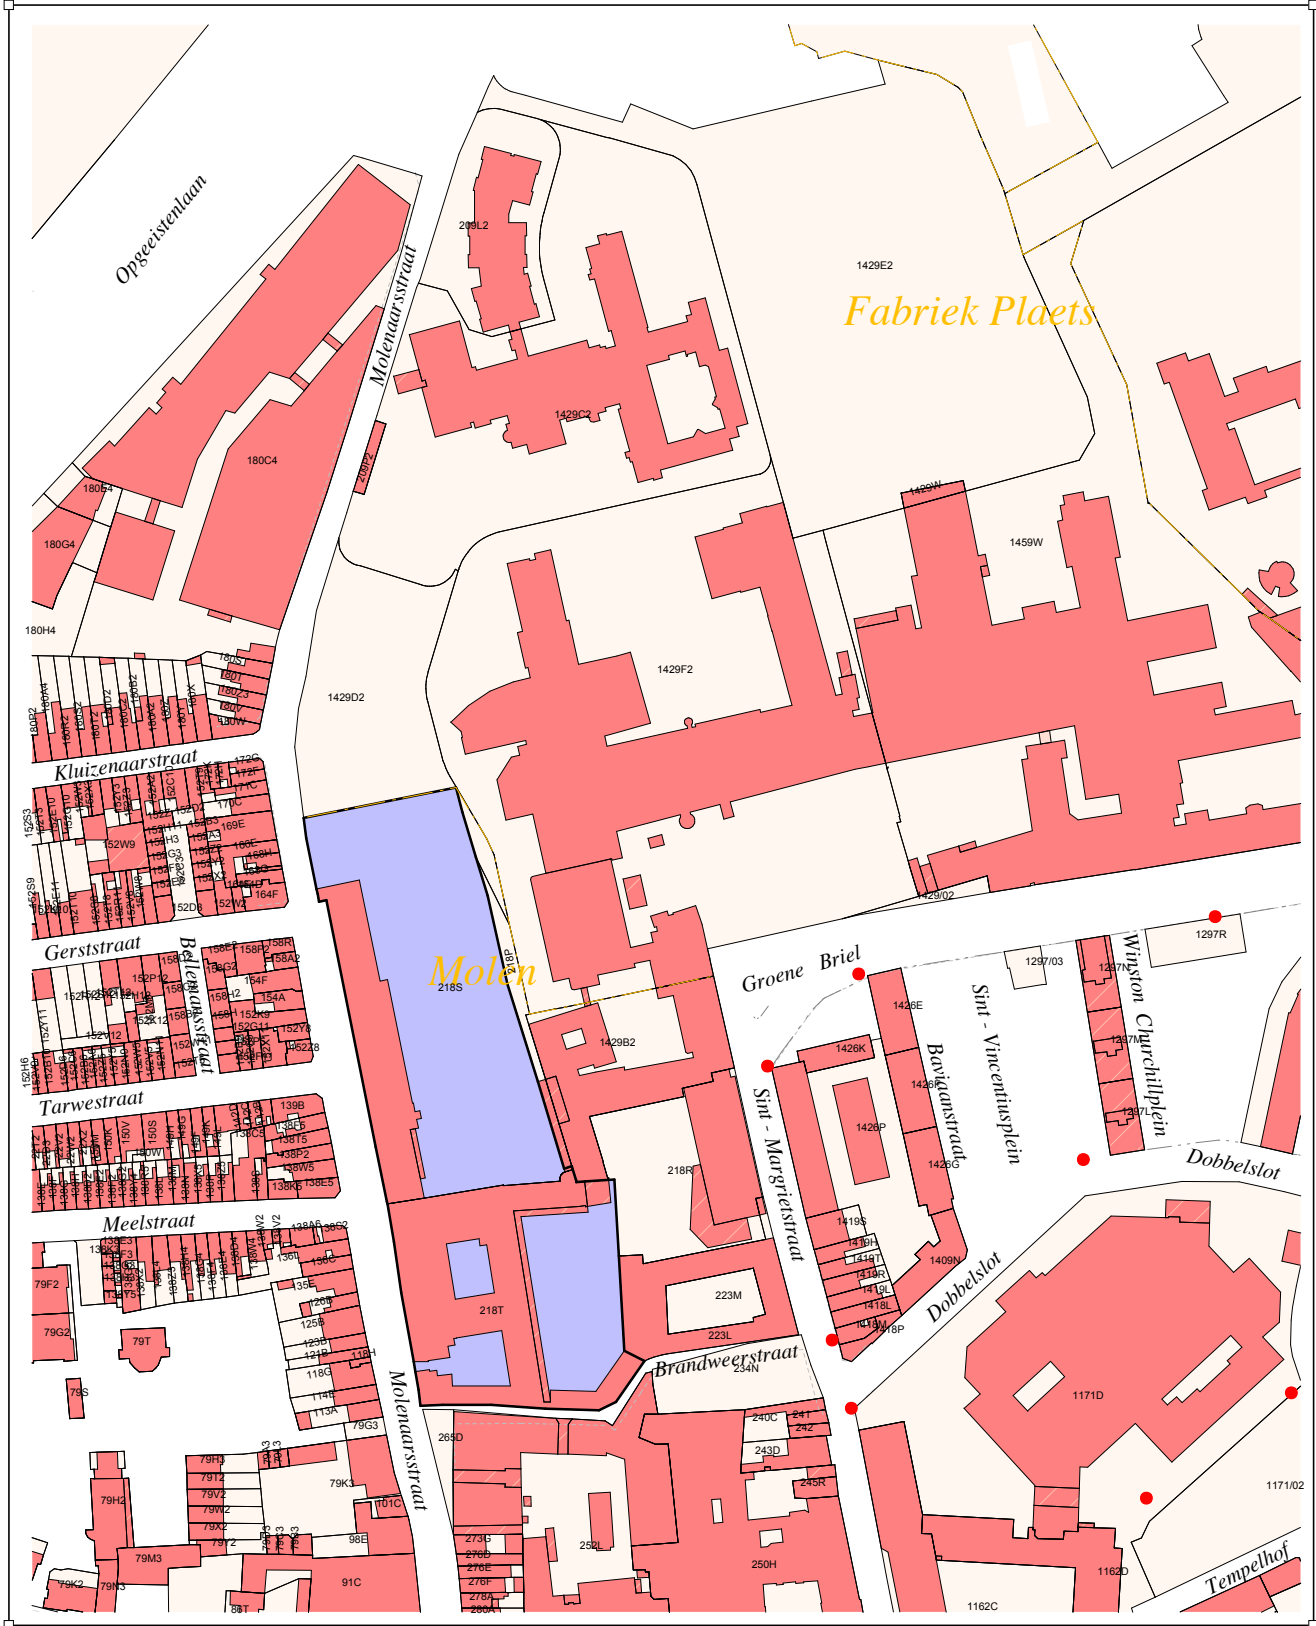

Schaal : 1/2000

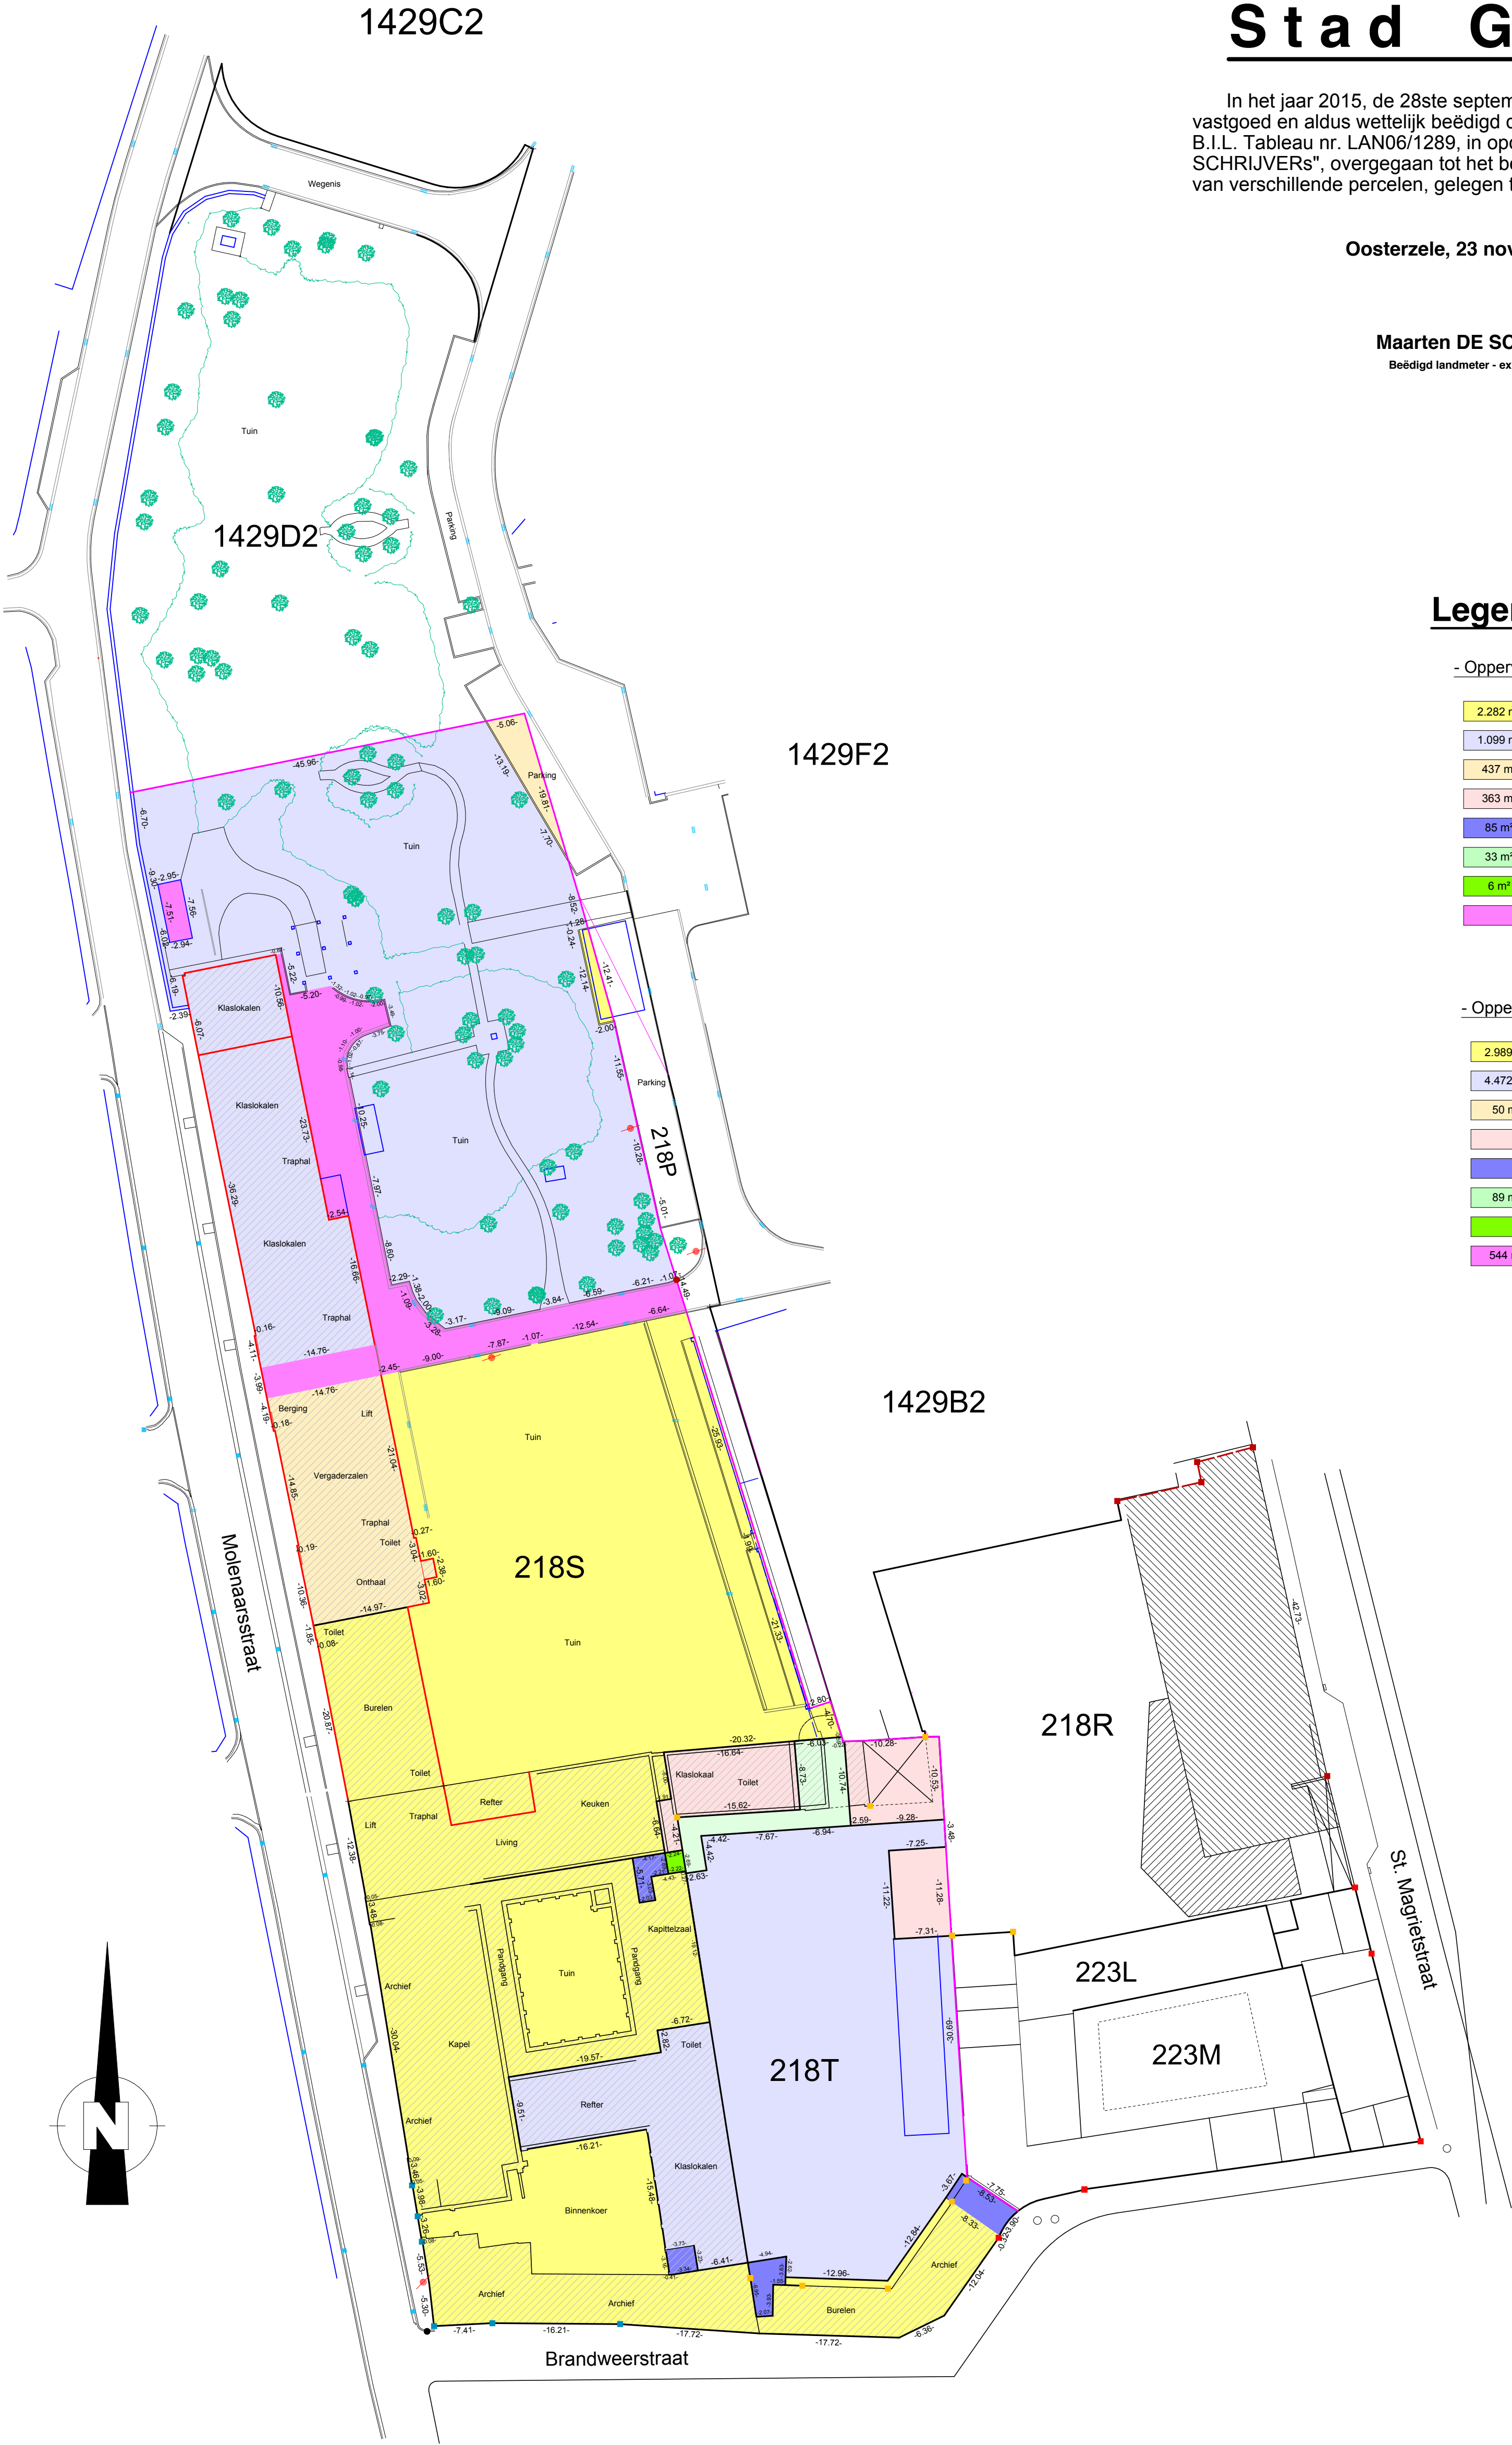

Opmerking :

- De plannen geven de vorm van de plaatsen weer op de dag van het plaatsbezoek en duiden de grenzen van de privatieve en gemene delen aan.

Stad GENT

Eerste verdieping

In het jaar 2015, de 28ste september, ben ik ondergetekende Maarten DE SCHRIJVER, Landmeter - Expert vastgoed en aldus wettelijk beëdigd door de Rechtbank van Eerste Aanleg te Oudenaarde en ingeschreven bij het B.I.L. Tableau nr. LAN06/1289, in opdracht van "N.V. Studiebureel D'HONDT" voor "B.V.B.A. Studiebureel DE SCHRIJVERS", overgegaan tot het bepalen van onderstaande oppervlaktes voor de bepaling van de 10.000-sten van verschillende percelen, gelegen te GENT en aldaar gekend ten kadaster 1° Afdeling - Sectie A.

Oosterzele, 23 november 2017.

Maarten DE SCHRIJVER
Beëdigd landmeter - expert vastgoed

legende

- 1.692 m² Congrégation Hospitalière
- 1.155 m² in erfpacht aan vzw IVV St. - Vincentius
- 513 m² in erfpacht aan vzw TABOR
- 43 m² in erfpacht aan vzw Impuls Vrije Basisschool de Mozaïek
- 18 m² Gemeenschap Congrégation Hospitalière en IVV
- 33 m² Gemeenschap de Mozaïek en IVV

Uittreksel kadastraal plan



Schaal : 1/4000

Opmerking : - De plannen geven de vorm van de plaatsen weer op de dag van het plaatsbezoek en duiden de grenzen van de privatieve en gemene delen aan.

Stad GENT

Tweede verdieping

In het jaar 2015, de 28ste september, ben ik ondergetekende Maarten DE SCHRIJVER, Landmeter - Expert vastgoed en aldus wettelijk beëdigd door de Rechtbank van Eerste Aanleg te Oudenaarde en ingeschreven bij het B.I.L. Tableau nr. LAN06/1289, in opdracht van "N.V. Studie-bureel D'HONDT" voor "B.V.B.A. Studiebureel DE SCHRIJVERS", overgegaan tot het bepalen van onderstaande oppervlaktes voor de bepaling van de 10.000-sten van verschillende percelen, ge-legen te GENT en aldaar gekend ten kadaster 1° Afdeling - Sectie A.

Oosterzele, 23 november 2017.

Maarten DE SCHRIJVER
Beëdigd landmeter - expert vastgoed


legende

- 458 m² Congrégation Hospitalière
- 1.624 m² in erfpacht aan vzw IVV St. - Vincentius
- 512 m² in erfpacht aan vzw TABOR
- 43 m² in erfpacht aan vzw Impuls Vrije Basisschool de Mozaïek
- 33 m² Gemeenschap de Mozaïek en IVV

Uittreksel kadastraal plan



Schaal : 1/4000

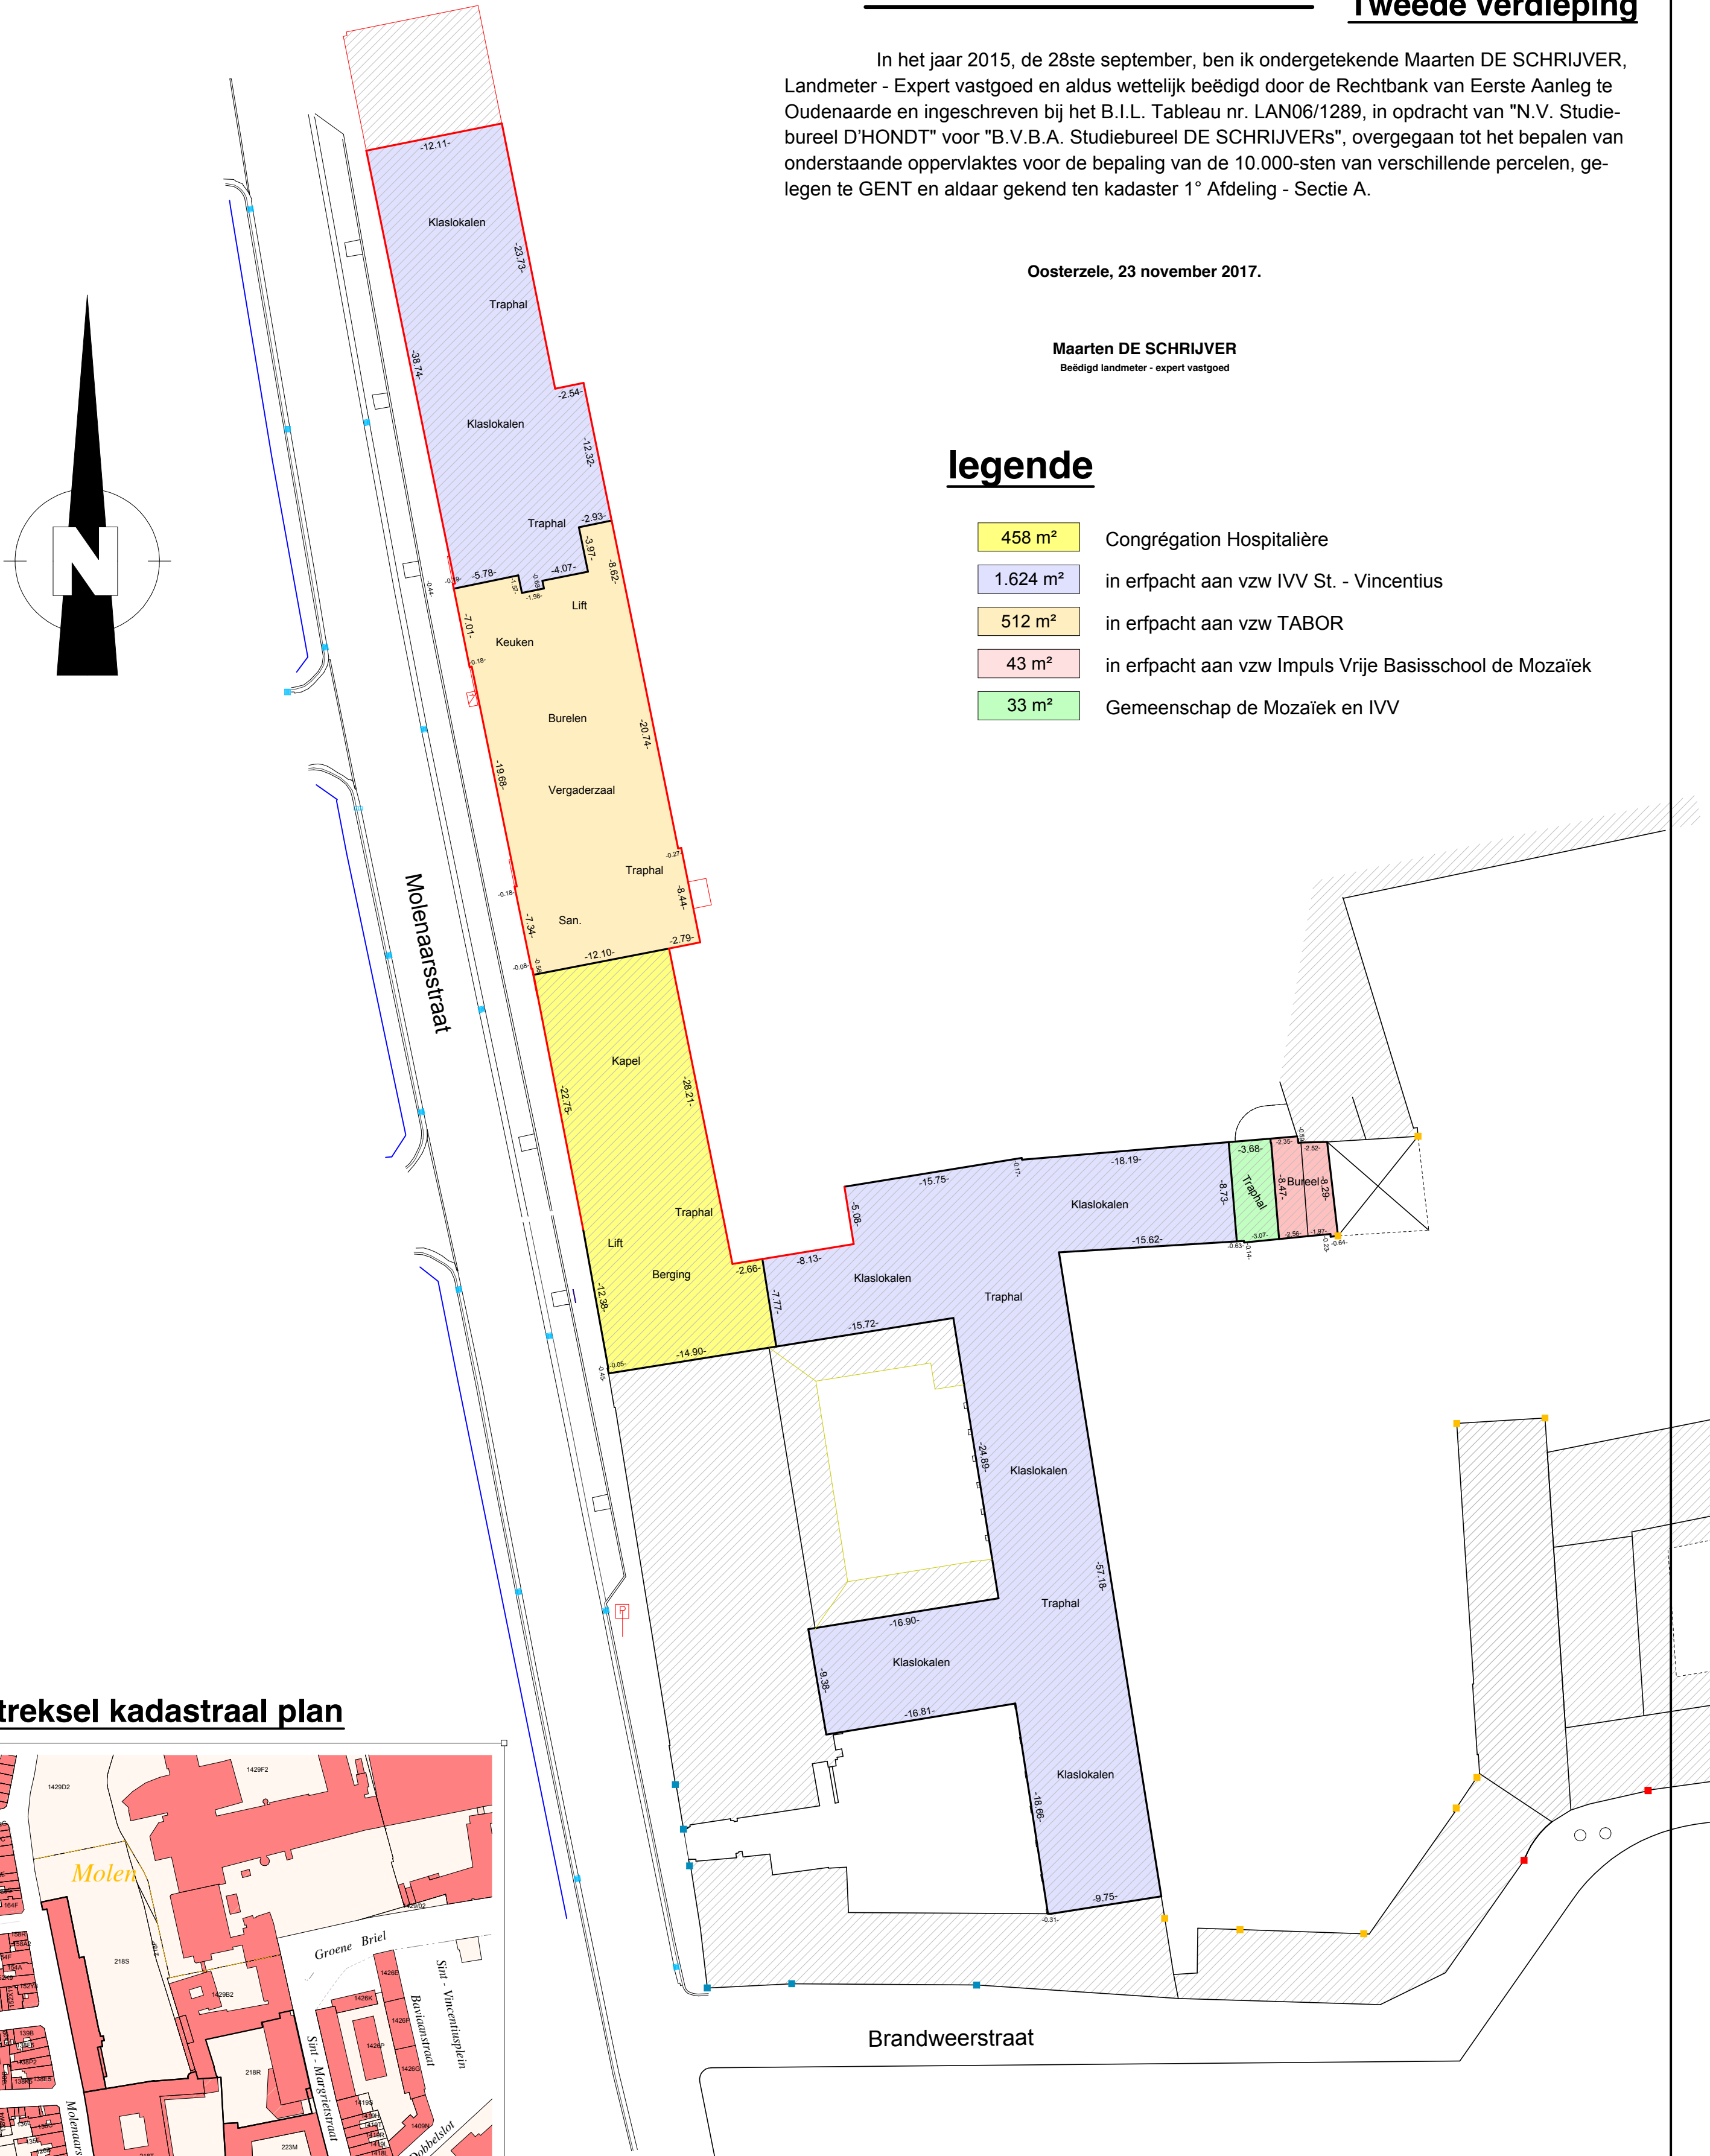

Opmerking : - De plannen geven de vorm van de plaatsen weer op de dag van het plaatsbezoek en duiden de grenzen van de privatieve en gemene delen aan.

Stad GENT

Derde verdieping



In het jaar 2015, de 28ste september, ben ik ondergetekende Maarten DE SCHRIJVER, Landmeter - Expert vastgoed en aldus wettelijk beëdigd door de Rechtbank van Eerste Aanleg te Oudenaarde en ingeschreven bij het B.I.L. Tableau nr. LAN06/1289, in opdracht van "N.V. Studiebureel D'HONDT" voor "B.V.B.A. Studiebureel DE SCHRIJVERS", overgegaan tot het bepalen van onderstaande oppervlaktes voor de bepaling van de 10.000-sten van verschillende percelen, gelegen te GENT en aldaar gekend ten kadaster 1° Afdeling - Sectie A.

Oosterzele, 23 november 2017.

Maarten DE SCHRIJVER
Beëdigd landmeter - expert vastgoed

legende

- 994 m² in erfpacht aan vzw IVV St. - Vincentius
- 327 m² in erfpacht aan vzw TABOR

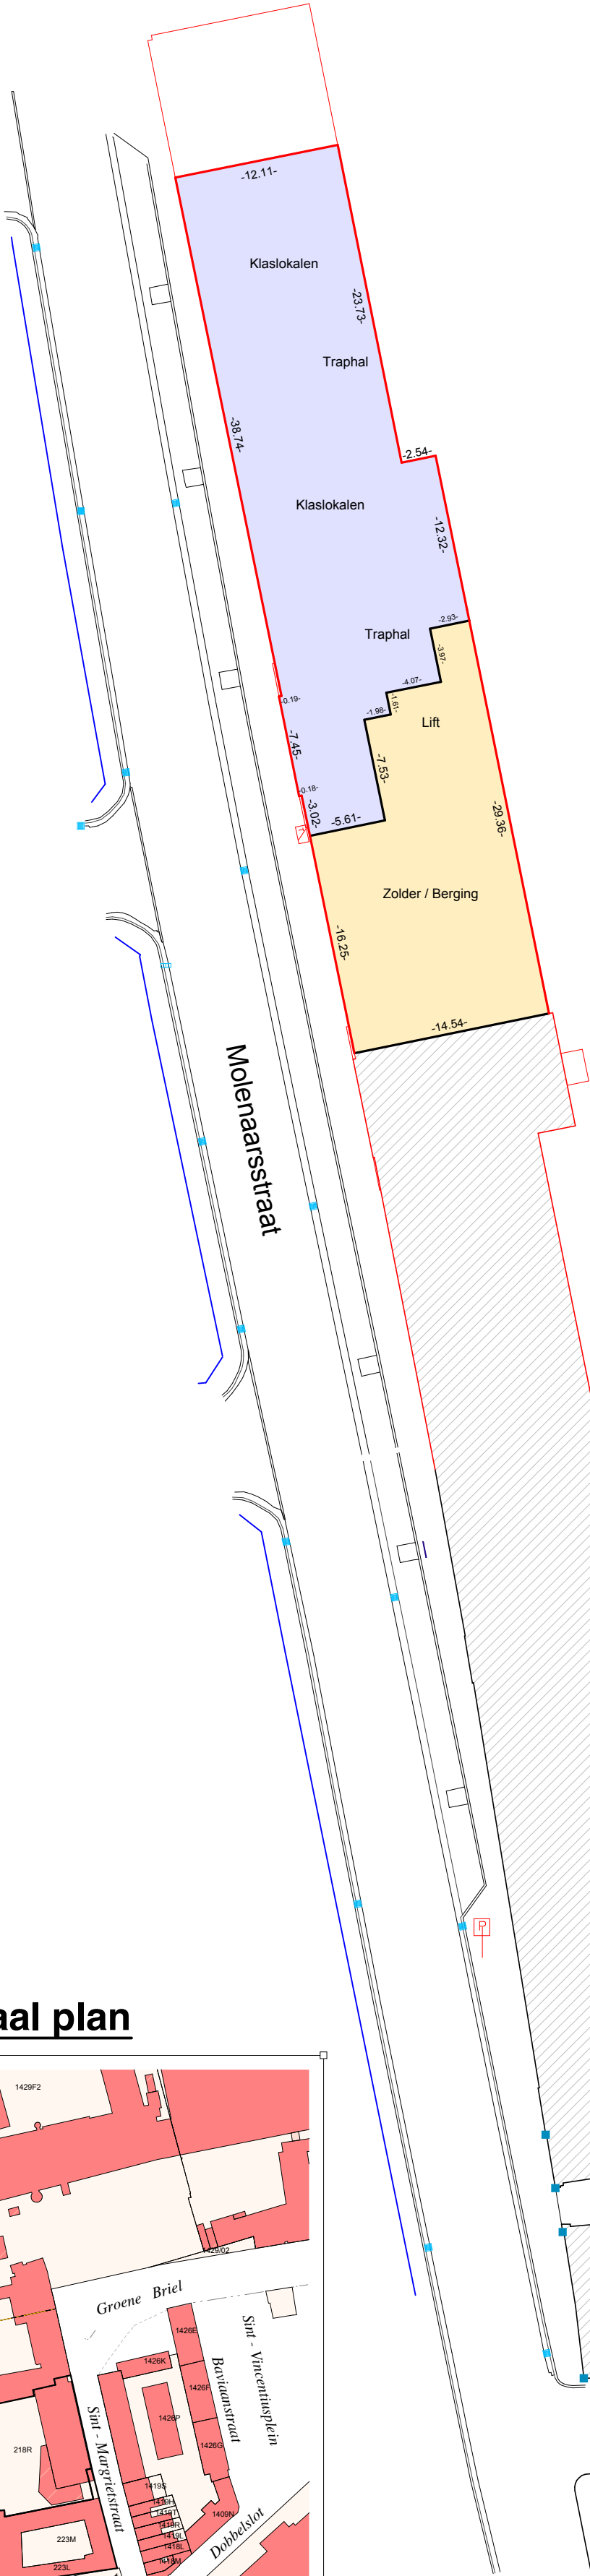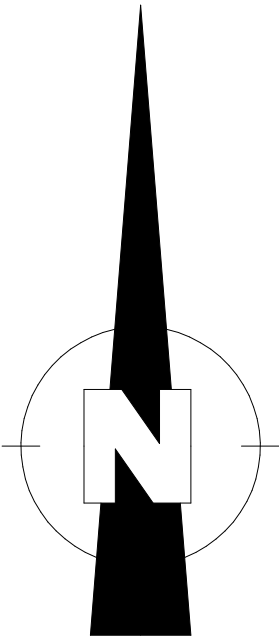

Uittreksel kadastraal plan



Opmerking : - De plannen geven de vorm van de plaatsen weer op de dag van het plaatsbezoek en duiden de grenzen van de privatieve en gemene delen aan.

Stad GENT

Tussen verdieping

In het jaar 2015, de 28ste september, ben ik ondergetekende Maarten DE SCHRIJVER, Landmeter - Expert vastgoed en aldus wettelijk beëdigd door de Rechtbank van Eerste Aanleg te Oudenaarde en ingeschreven bij het B.I.L. Tableau nr. LAN06/1289, in opdracht van "N.V. Studiebureel D'HONDT" voor "B.V.B.A. Studiebureel DE SCHRIJVERS", overgegaan tot het bepalen van onderstaande oppervlaktes voor de bepaling van de 10.000-sten van verschillende percelen, gelegen te GENT en aldaar gekend ten kadaster 1° Afdeling - Sectie A.

Oosterzele, 23 november 2017.

Maarten DE SCHRIJVER
Beëdigd landmeter - expert vastgoed

legende

84 m² Congrégation Hospitalière

Uittreksel kadastraal plan



Schaal : 1/4000

Opmerking : - De plannen geven de vorm van de plaatsen weer op de dag van het plaatsbezoek en duiden de grenzen van de privatieve en gemene delen aan.