


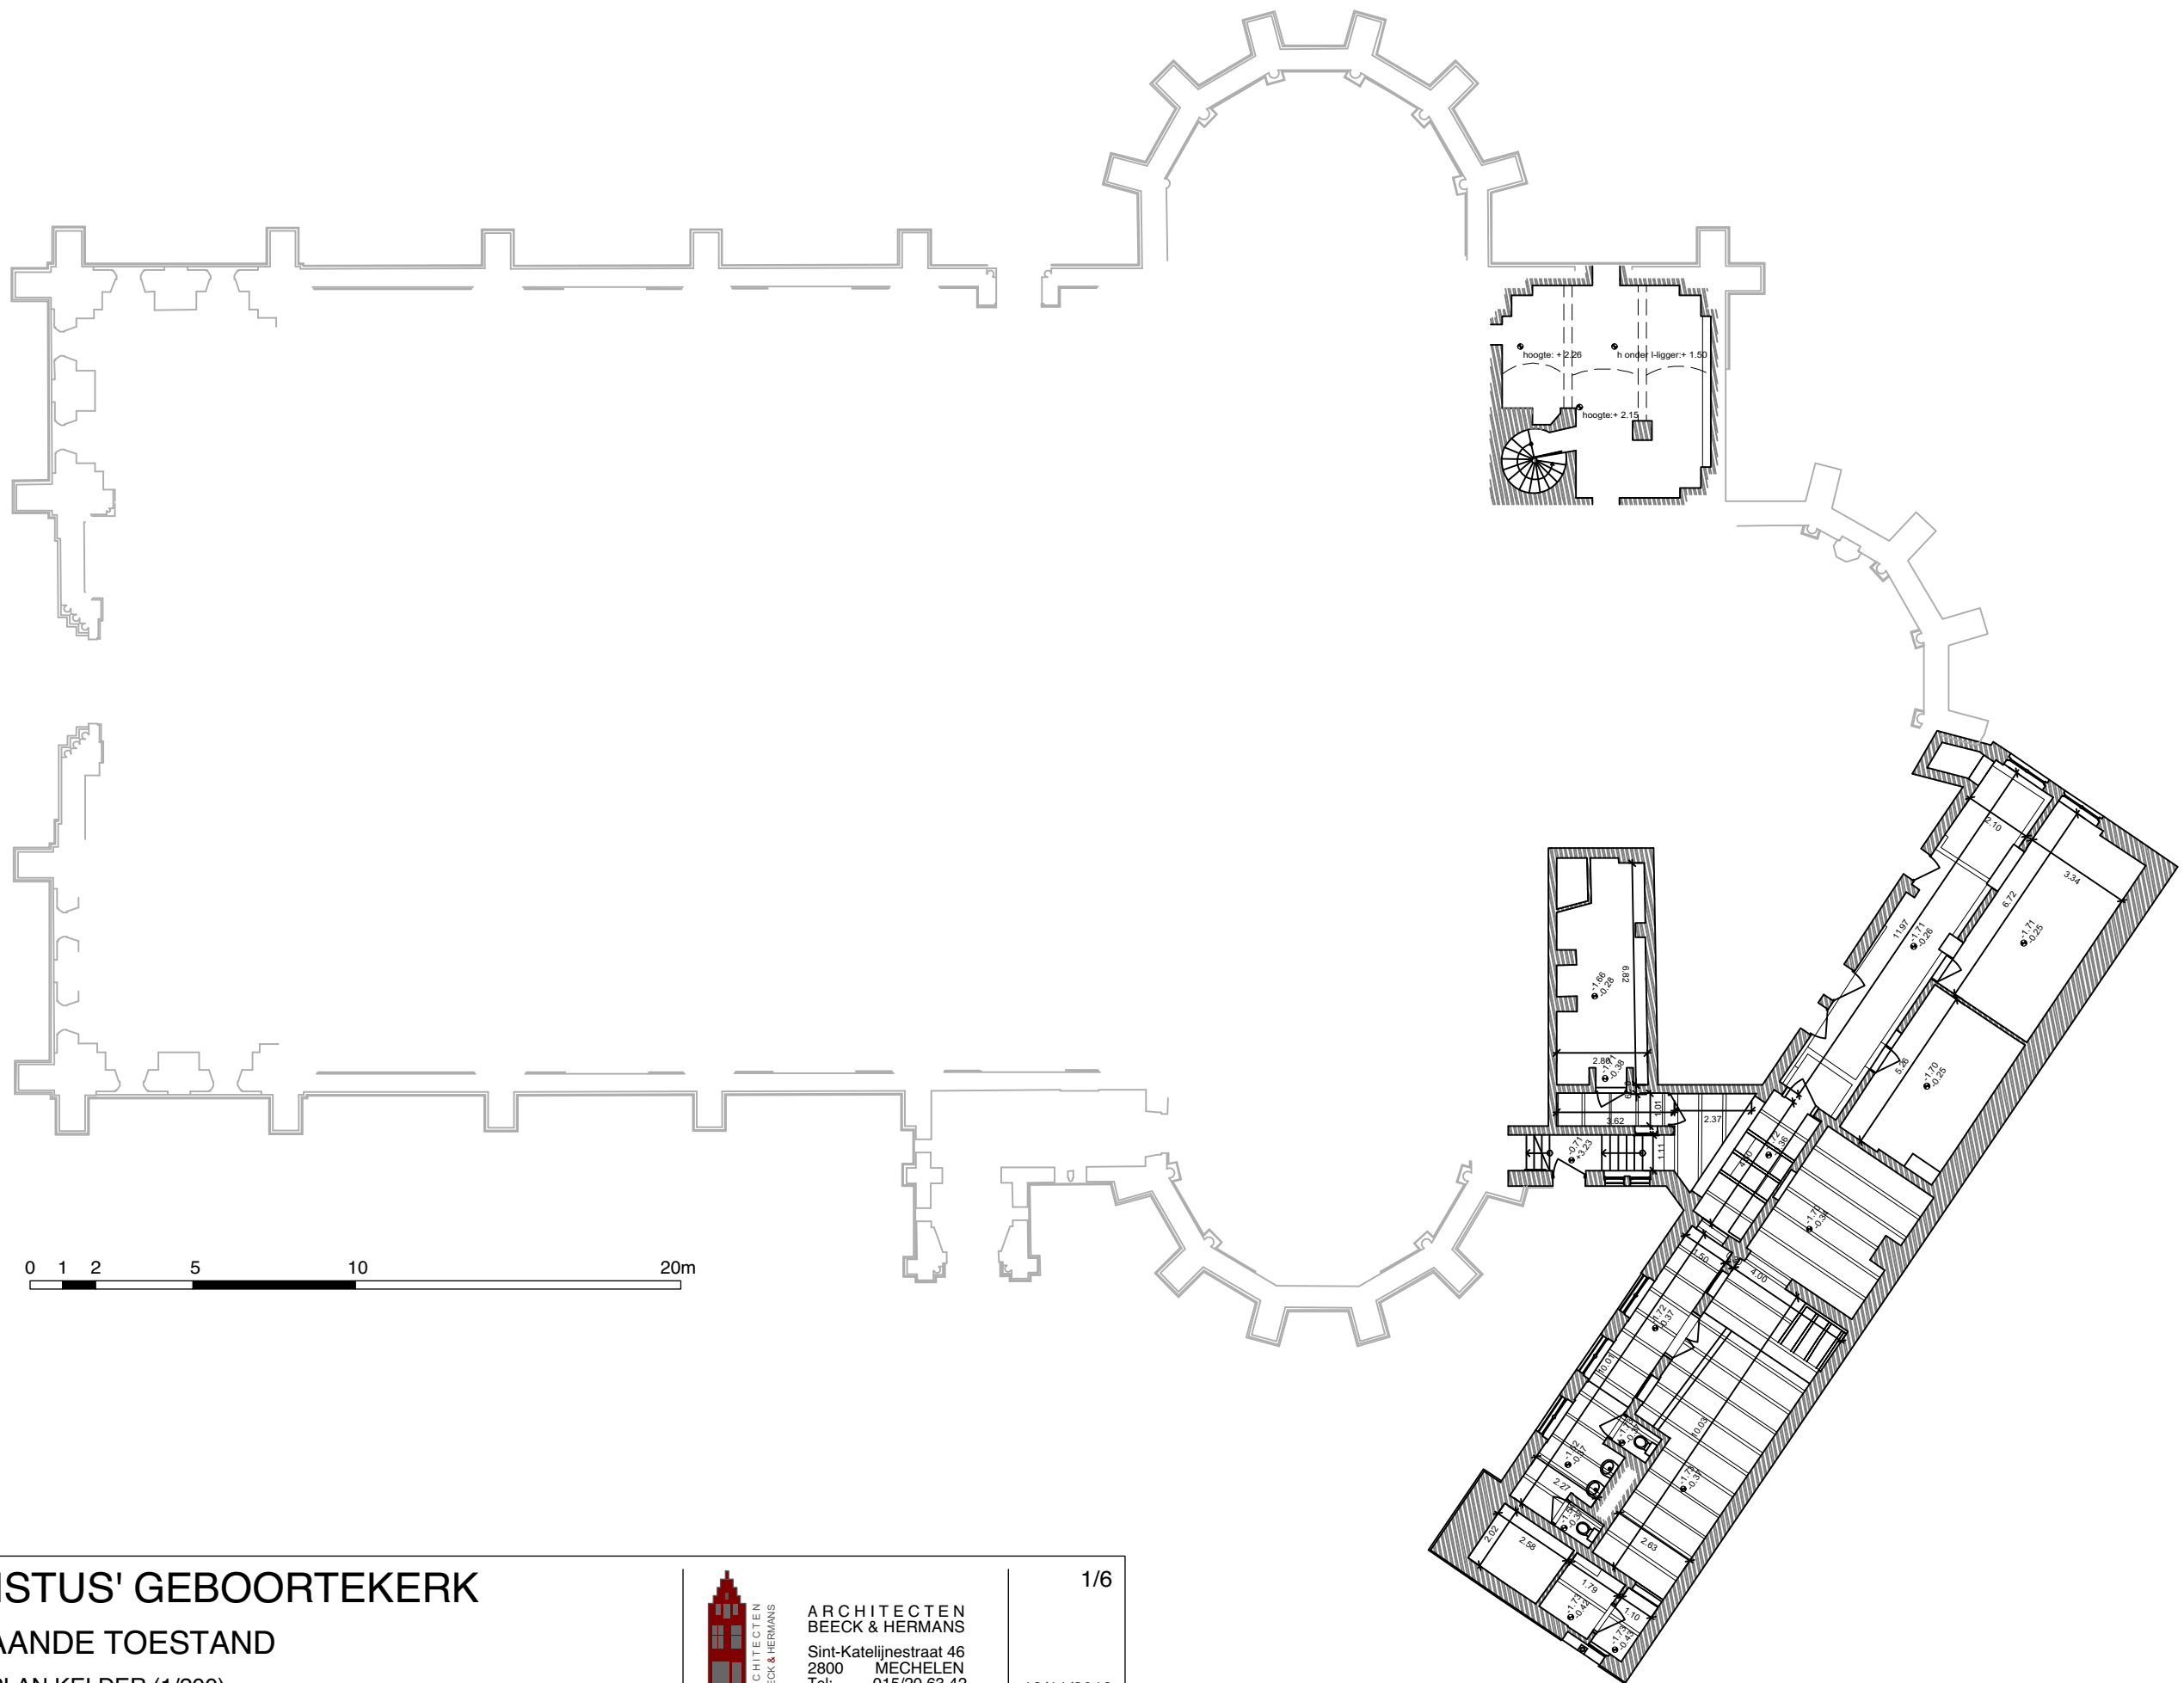


CHRISTUS' GEBOORTEKERK

BESTAANDE TOESTAND

GRONDPLAN KELDER (1/200)



ARCHITECTEN
BEECK & HERMANS
Sint-Katelijnestraat 46
2800 MECHELEN
Tel: 015/20 63 42
info@architectenbeeckhermans.be

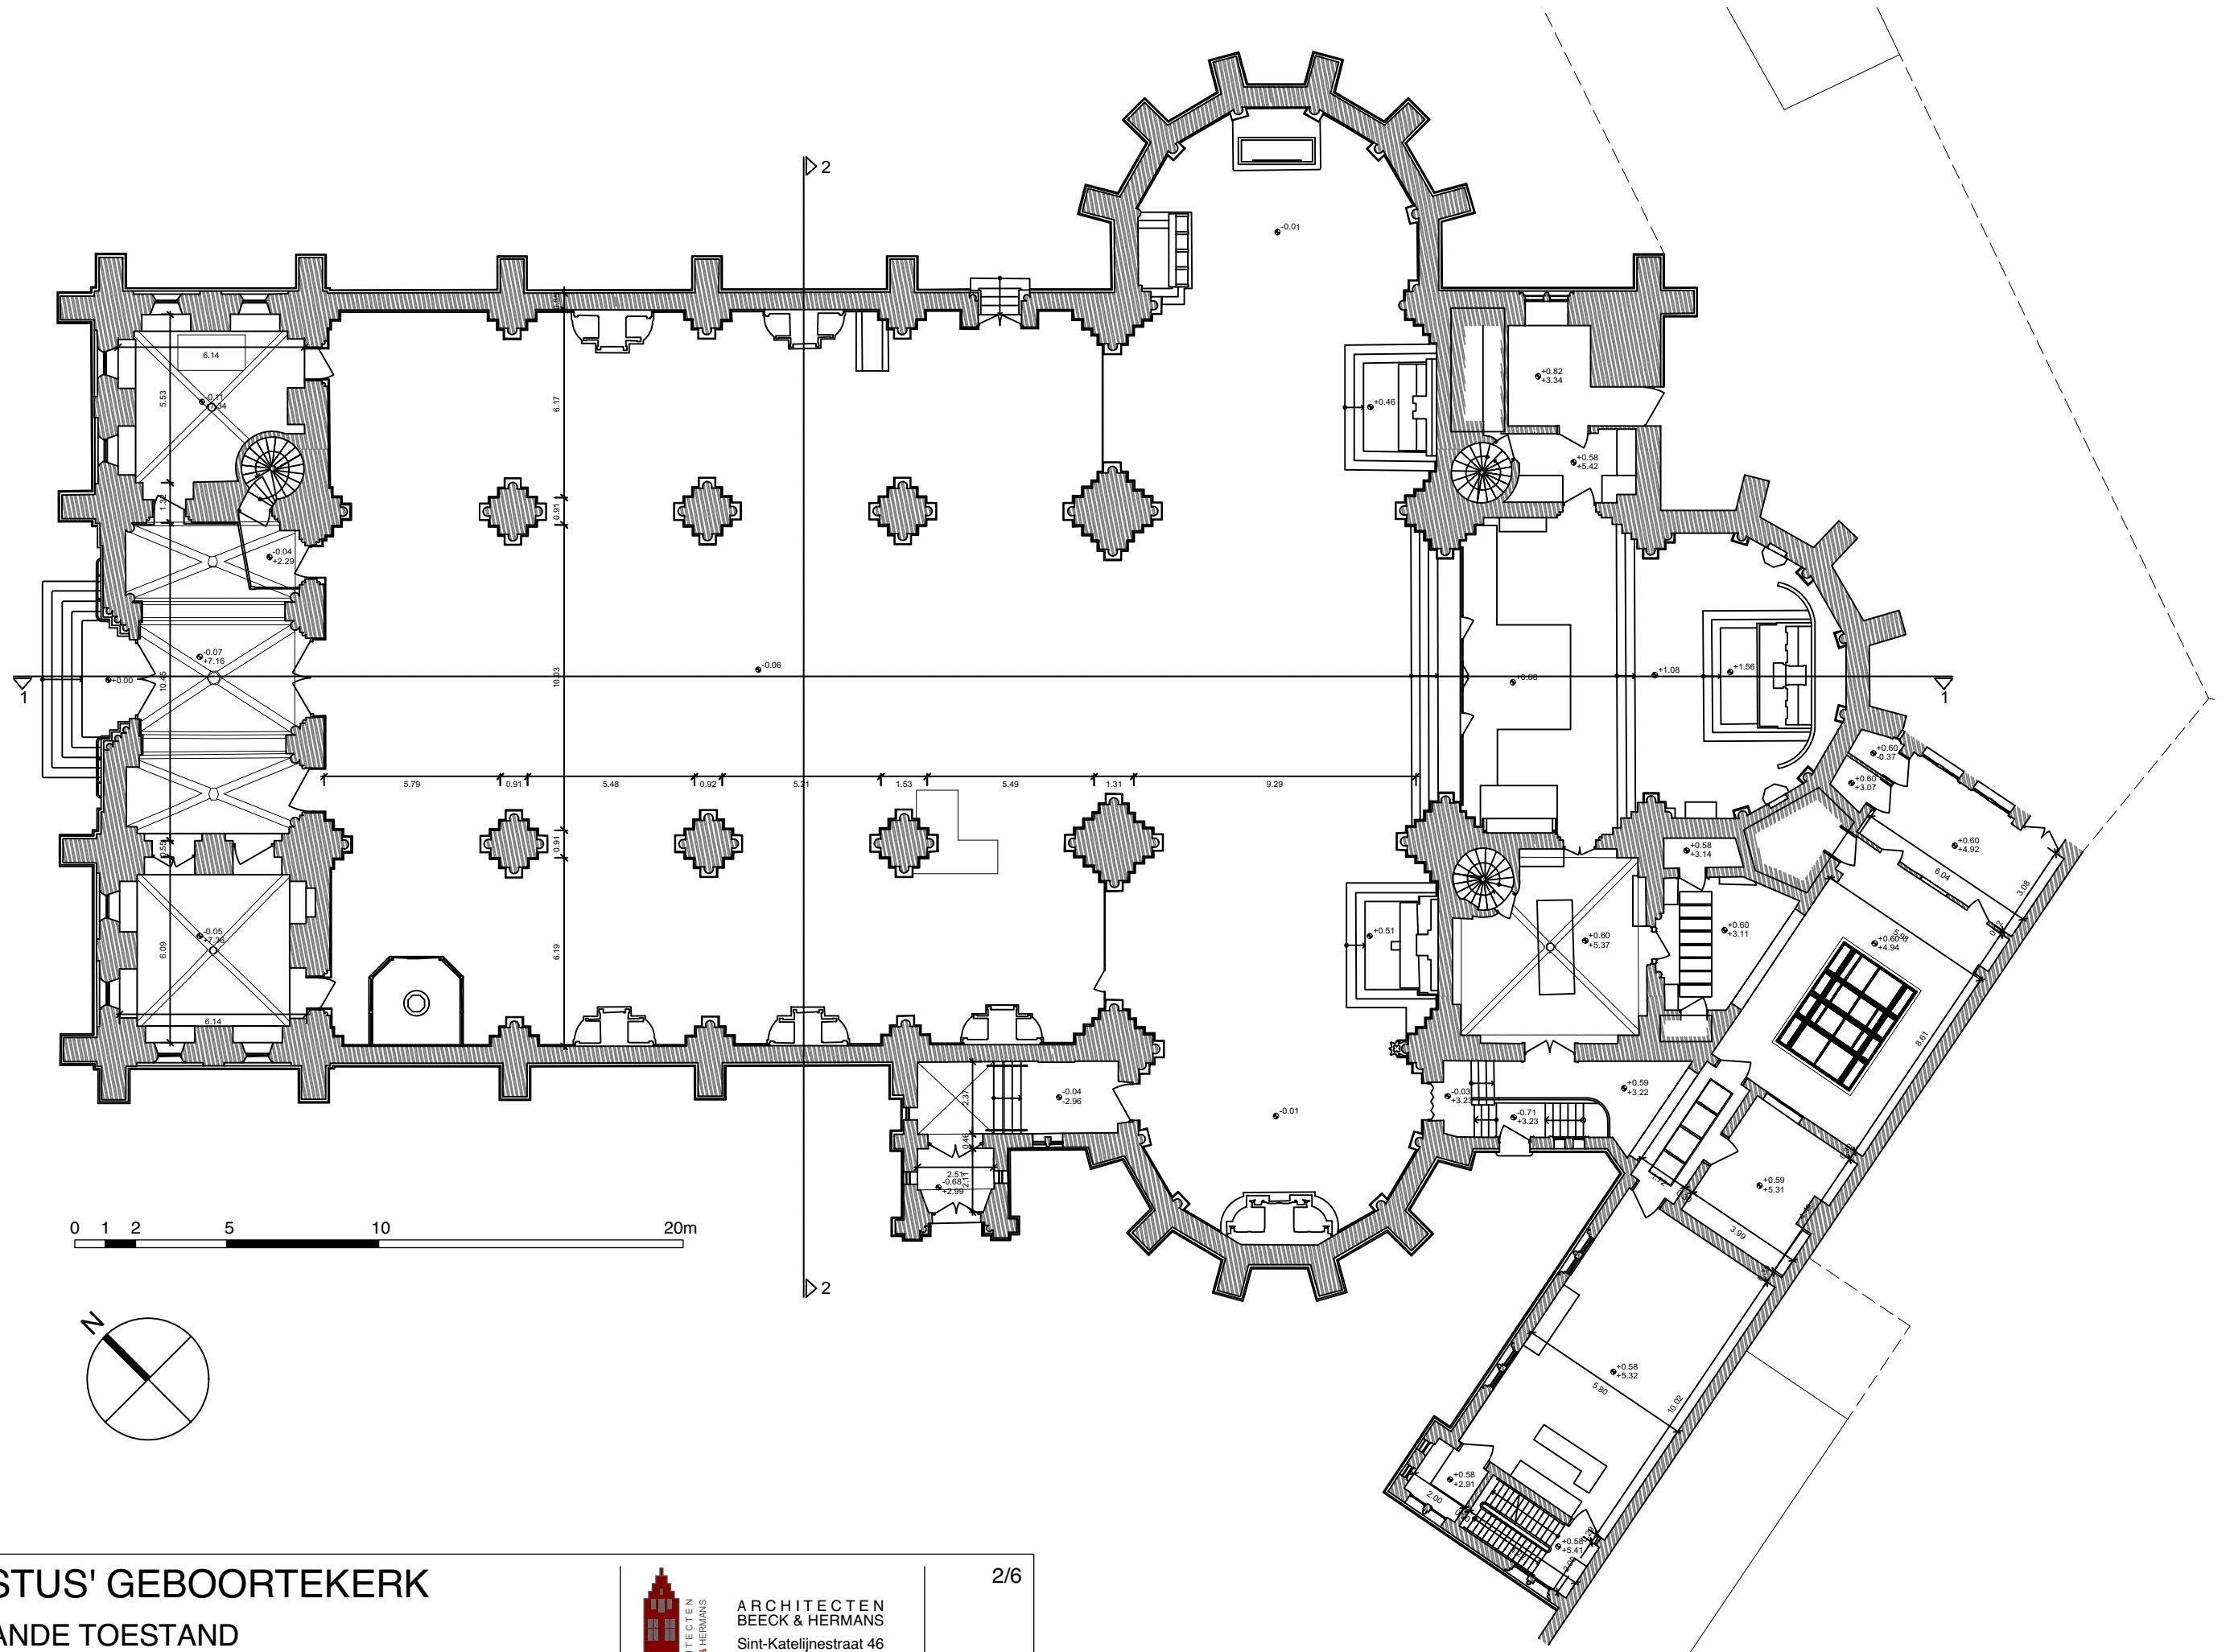

CHRISTUS' GEBOORTEKERK

BESTAANDE TOESTAND

GRONDPLAN GELIJKVLOERS (1/200)




ARCHITECTEN
BEECK & HERMANS
Sint-Katelijnestraat 46
2800 MECHELEN
Tel: 015/20 63 42
info@architectenbeeckhermans.be

2/6

13/11/2019



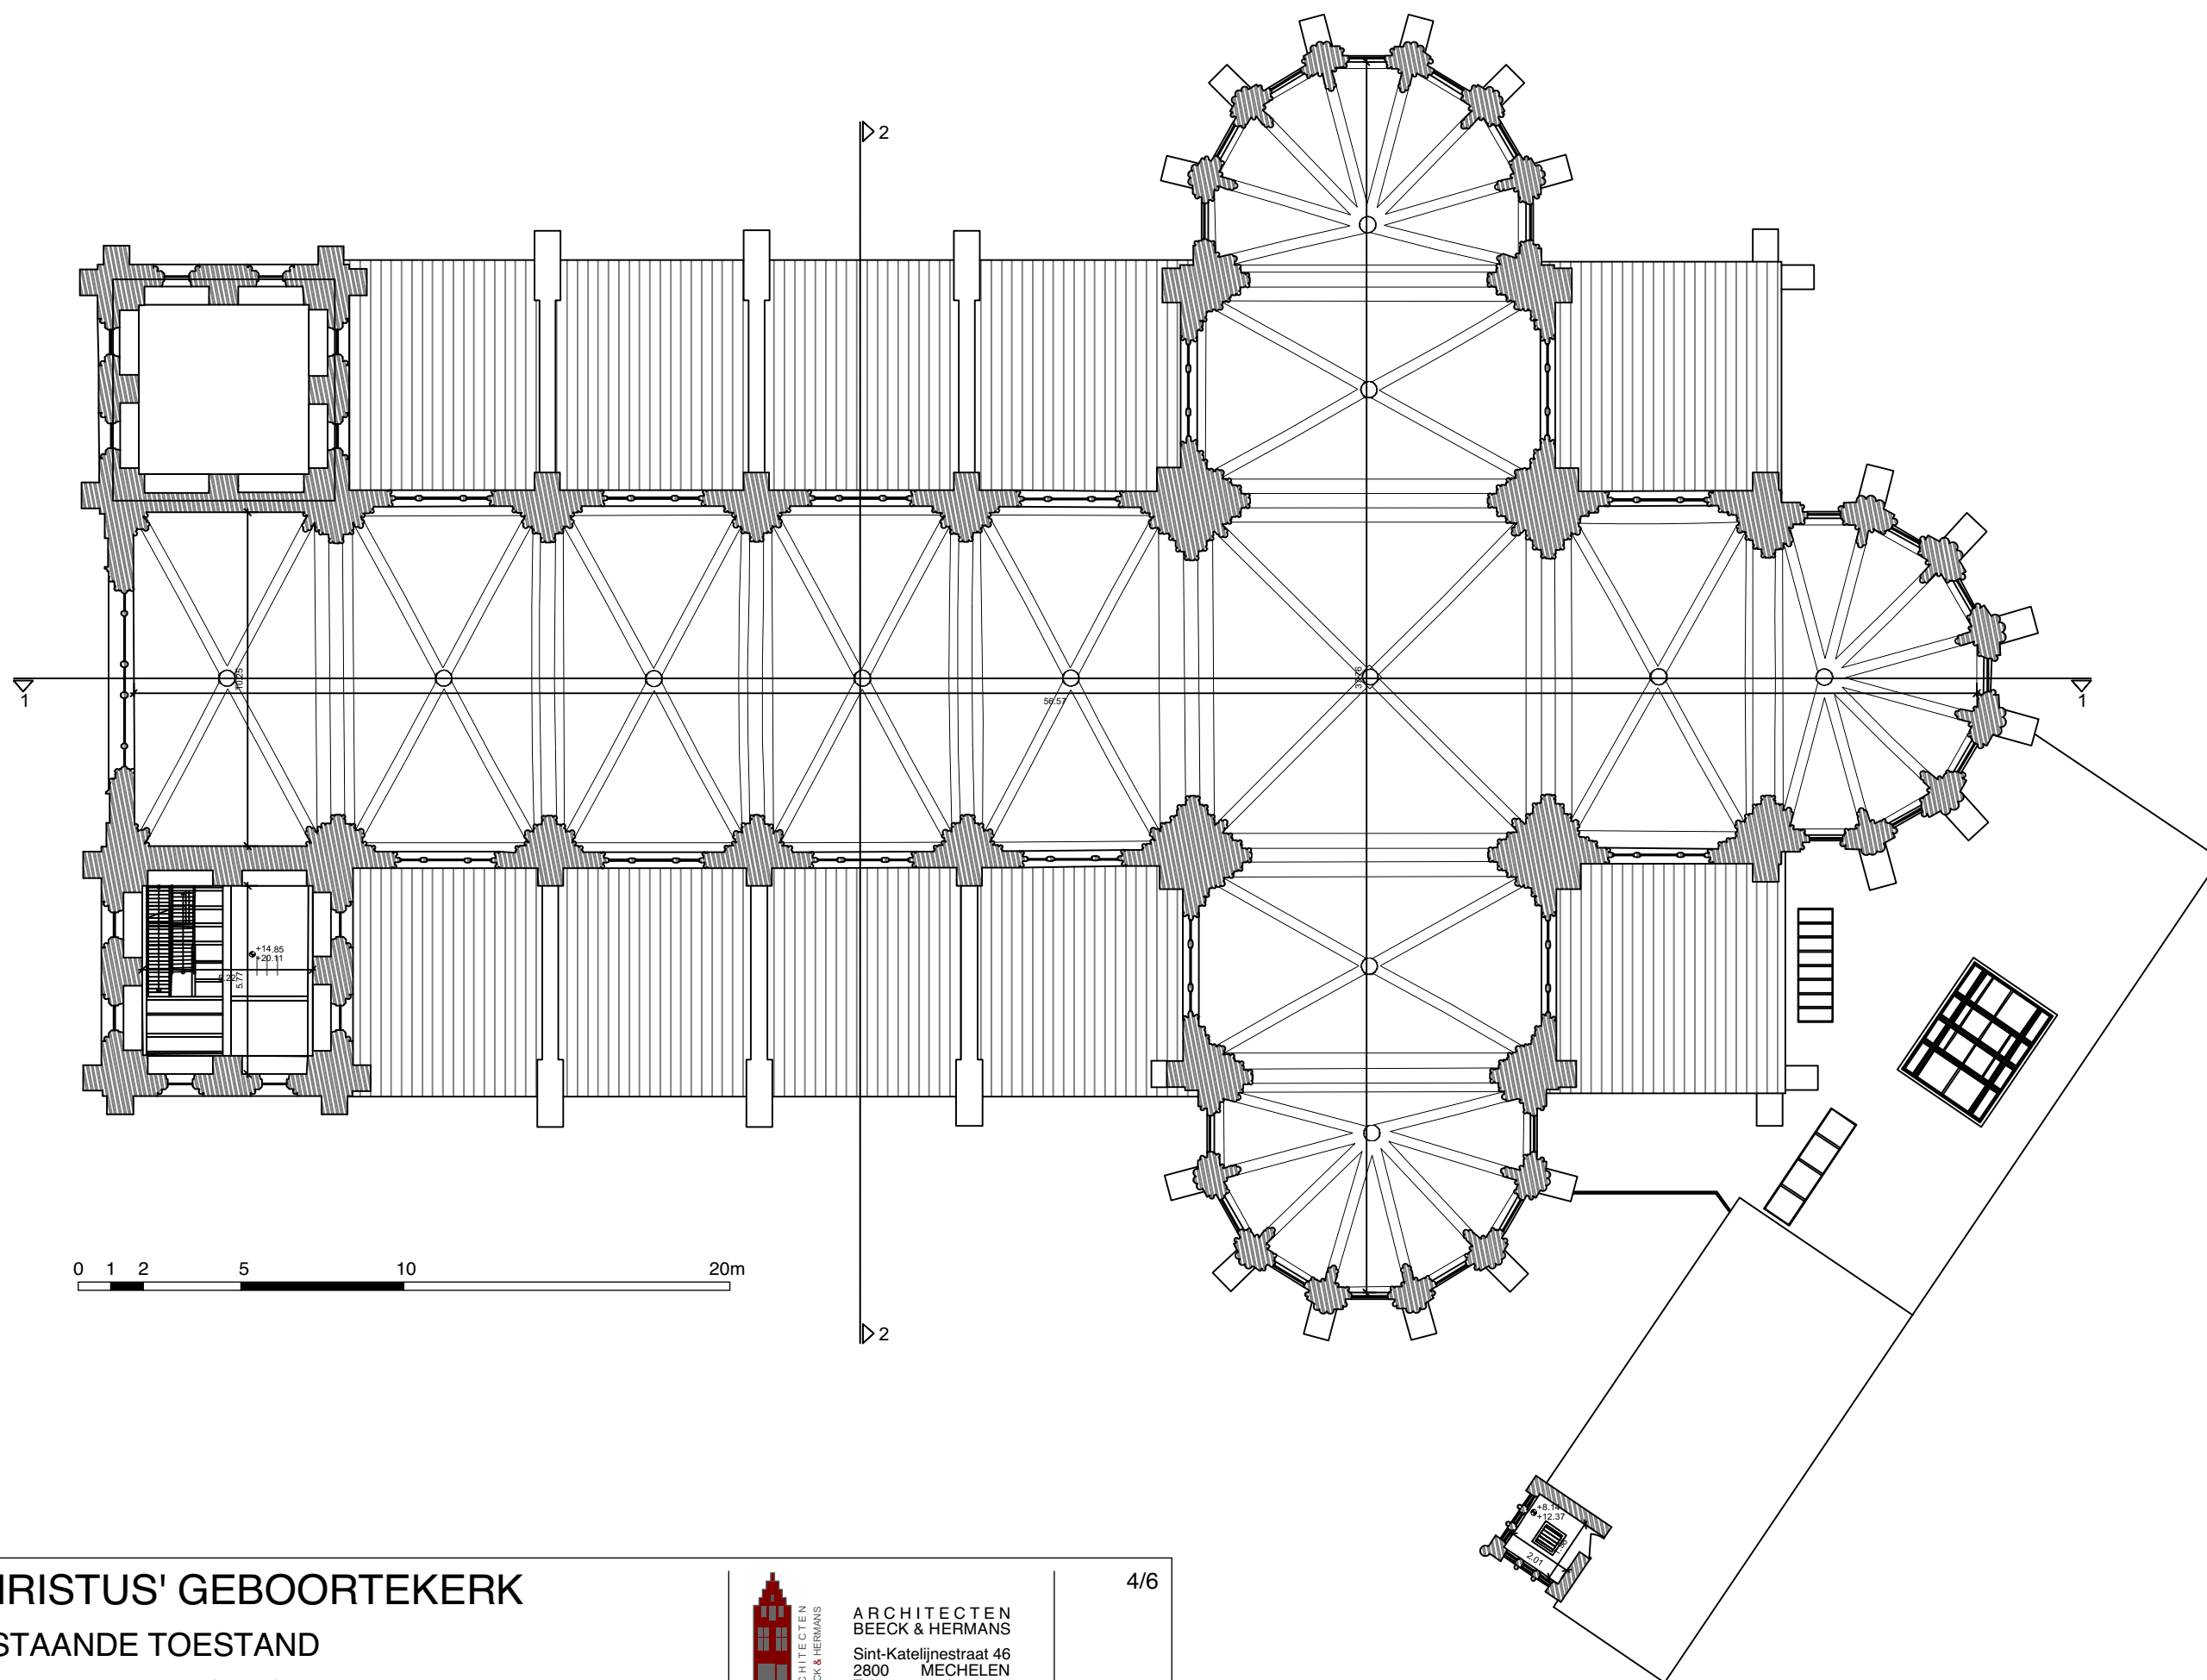


SNEDE 1 (1/200)



5/6

13/11/2019

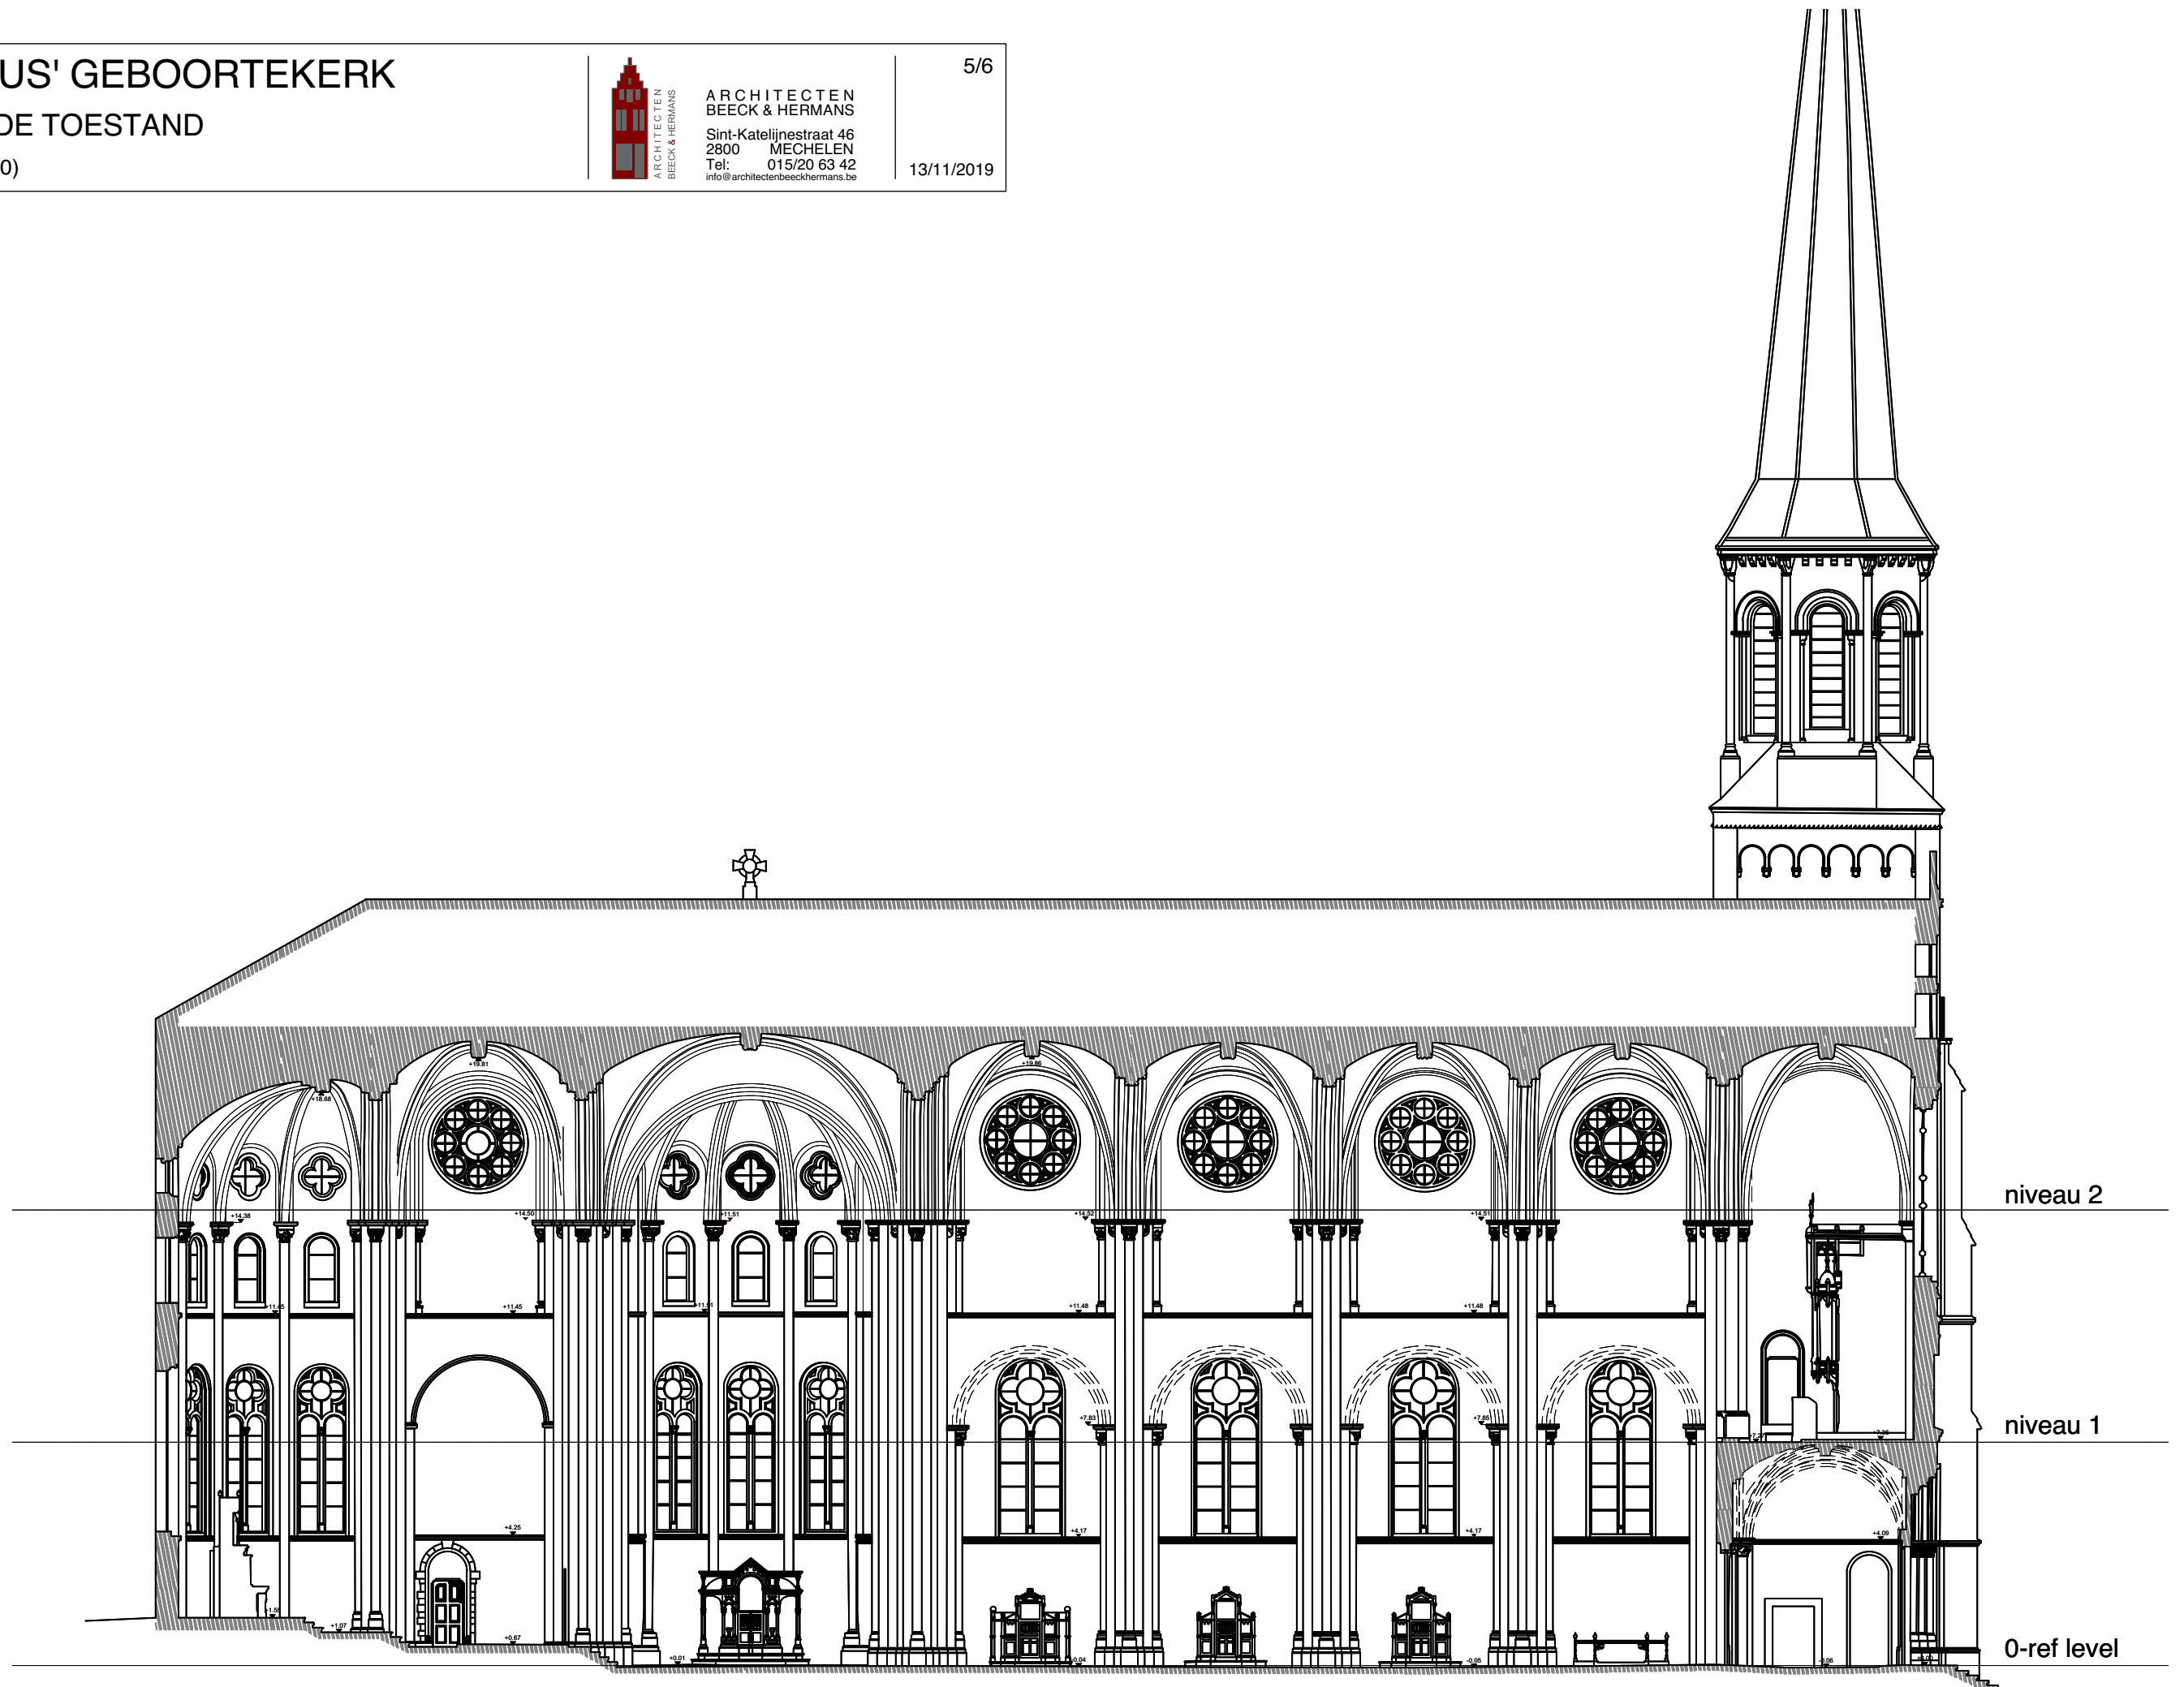

CHRISTUS' GEBOORTEKERK

BESTAANDE TOESTAND

SNEDE 2 (1/200)



ARCHITECTEN
BEECK & HERMANS
Sint-Katelijnestraat 46
2800 MECHELEN
Tel: 015/20 63 42
info@architectenbeeckhermans.be

6/6

13/11/2019

