



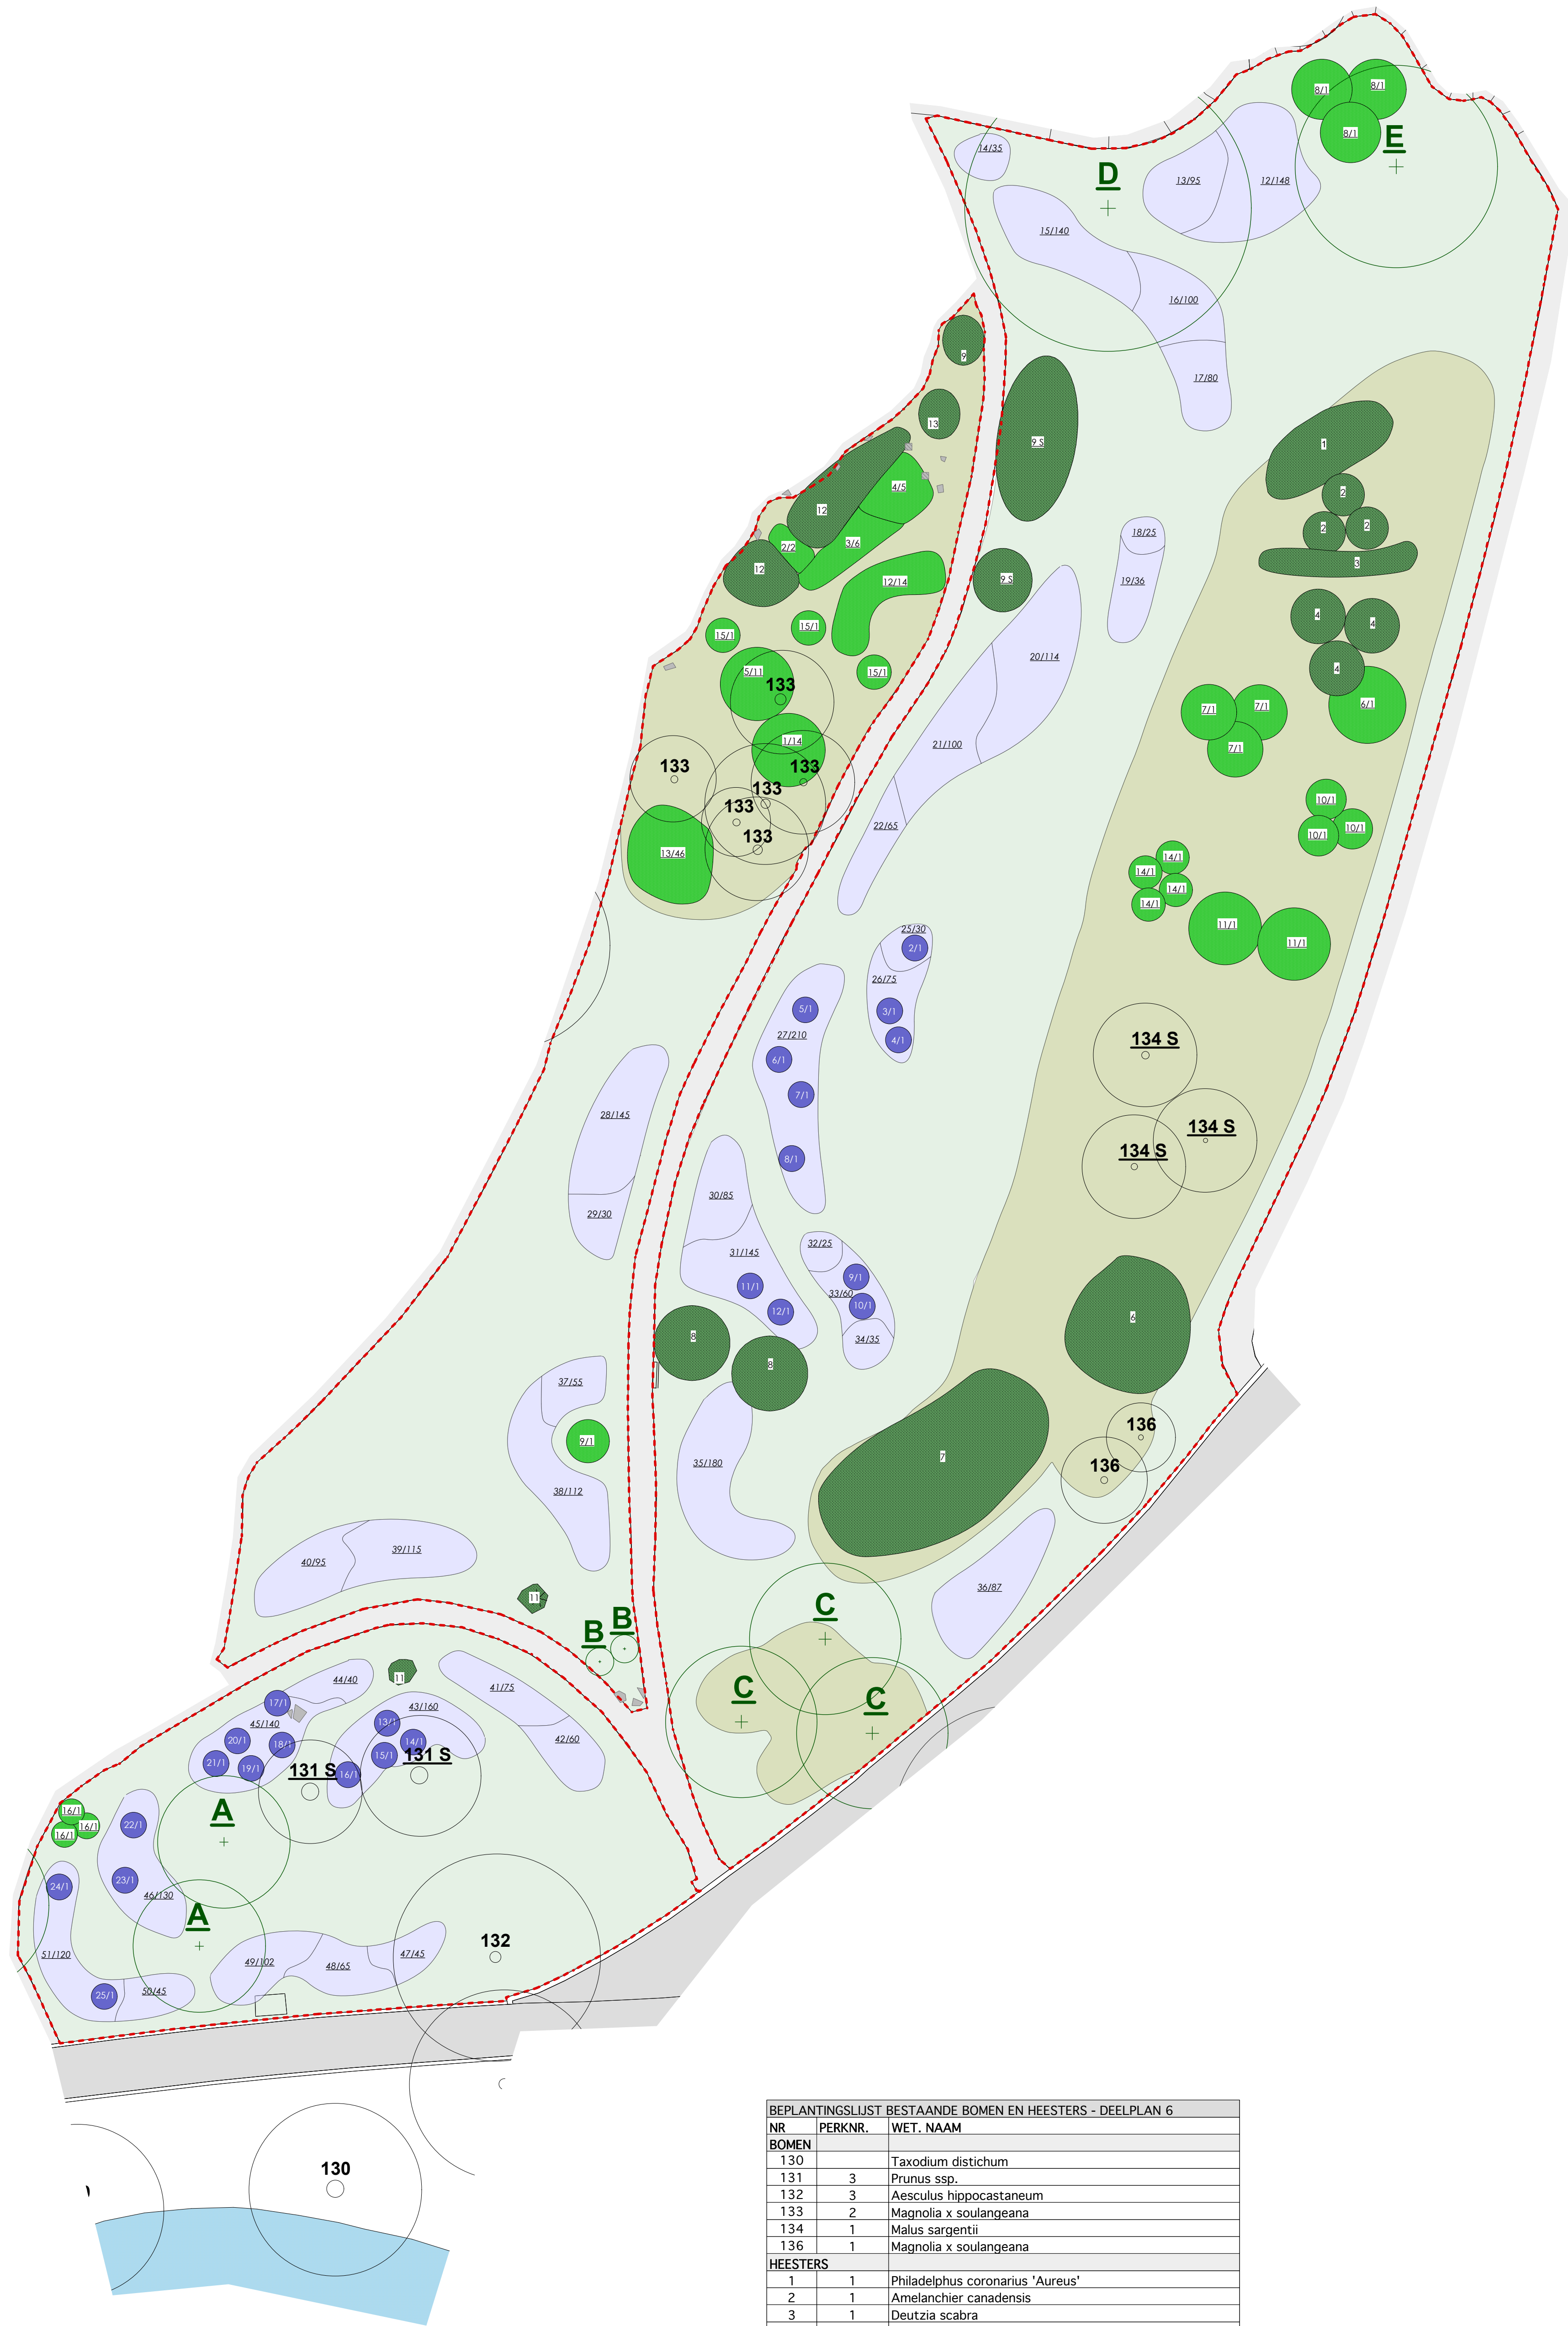

BEPLANTINGSLIJST BESTAANDE BOMEN EN HEESTERS - DEELPLAN 6		
NR	PERK.NR.	WET. NAAM
BOMEN		
130		Taxodium distichum
131	3	Prunus ssp.
132	3	Aesculus hippocastaneum
133	2	Magnolia x soulangeana
134	1	Malus sargentii
136	1	Magnolia x soulangeana
HEESTERS		
1	1	Philadelphus coronarius 'Aureus'
2	1	Amelanchier canadensis
3	1	Deutzia scabra
4	1	Amelanchier canadensis
6	1	Syringa ssp.
7	1	Kolkwitzia amabilis
8	1	Taxus baccata 'Dovastoniana'
9	1+2	Taxus baccata
11	2+3	Cephalotaxus drupacea 'Fastigiata'
12	2	Rhododendrom ssp GENT
13	2	Viburnum x bodnantense 'Dawn'

SITUERING PERKEN

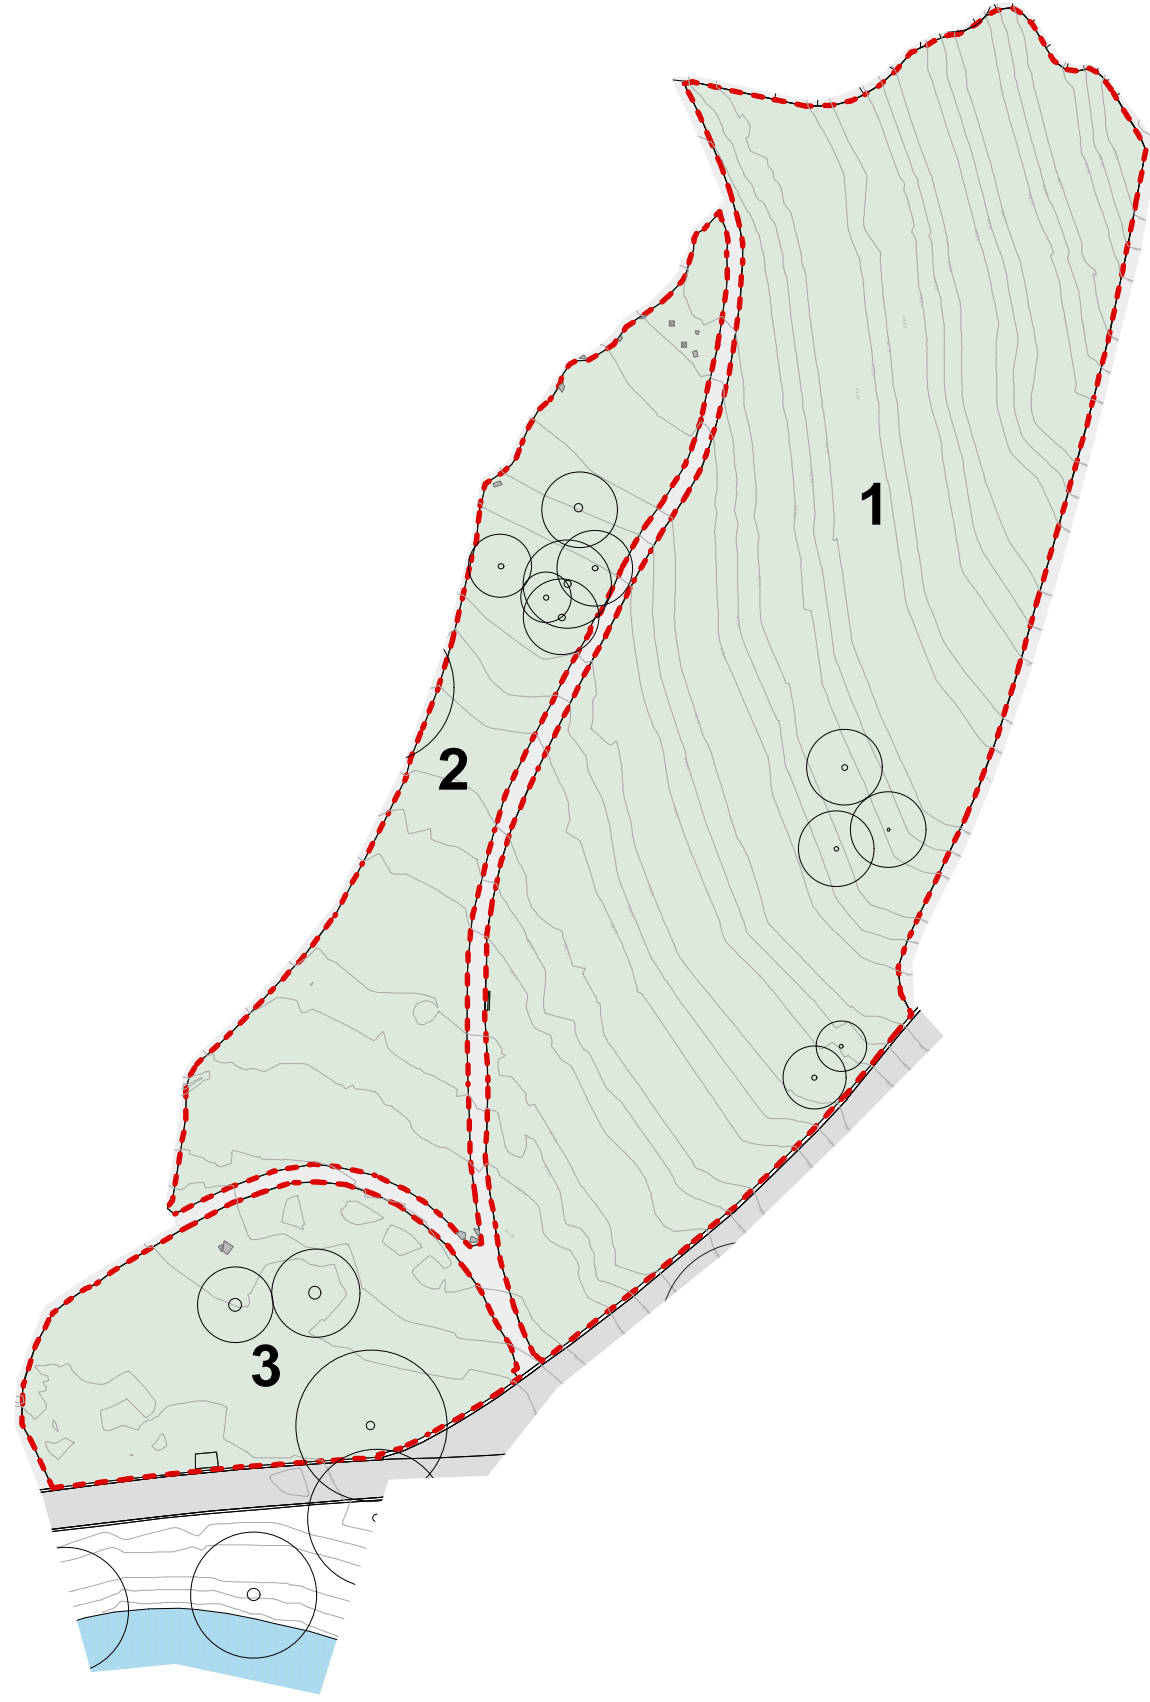


BEPLANTINGSLIJST NIEUWE BOMEN - DEELPLAN 6					
code	perknr.	wet. Naam	maat	aantal	
BOMEN					
A	3	Prunus serrulata 'Ukon'	250-300	g.v. / meerstammig 3-St	2
B	2	Prunus serrulata 'Amanogawa'	250-300	g.v. / beveerd	2
C	1	Prunus yedoensis 'Melstar'	20/25 HT		3
D	1	Quercus palustris	20/25 HT		1
E	1	Toona sinensis	10/12 HT		1


BEPLANTINGSLIJST NIEUWE HEESTERS - DEELPLAN 6					
code	perknr.	wet. Naam	st/m2	m2	aantal
HEESTERS					
1	2	Abelia grandiflora	1	14	14
2	2	Azalea japonica 'Hatsugin'	-	-	2
3	2	Azalea japonica 'White Lady'	-	-	6
4	2	Azalea mollis 'Bataaf Felix'	-	-	5
5	2	Callicarpa bodinieri	0,75	14	11
6	1	Caragana arborescens	-	-	1
7	1	Colutea media	-	-	3
8	1	Crataegus monogyna 'Rosea'	-	-	3
9	2	Cupressus sempervirens	-	-	1
10	1	Euonymus alatus	-	-	3
11	1	Styrax japonicus 'Wendy'	-	-	2
12	2	Holodiscus discolor	0,75	19	14
13	2	Leucothoe walteri 'Scarletta'	2	23	46
14	1	Stachyurus praecox	-	-	4
15	2	Taxus media 'Hicksii'	-	-	3
16	3	Thuja occidentalis 'Hoveyi'	-	-	3

BEPLANTINGSLIJST NIEUWE ROZEN EN STOKROZEN - DEELPLAN 6							
code	perknr.	wet. Naam	st/m2	m2	aantal	maat	info
ROZEN							
12	1	Rosa 'Preservation'	4	37	148	bw, 3t	ter vervanging
13	1	Rosa 'Red Abundance'	5	19	95	bw, 3t	ter vervanging
14	1	Rosa 'Superstar'	5	7	35	bw, 3t	originele roos
15	1	Rosa 'Warm Wishes'	5	28	140	bw, 3t	ter vervanging
16	1	Rosa 'Fellowship'	5	20	100	bw, 3t	ter vervanging
17	1	Rosa 'Black Beauty'	5	16	80	bw, 3t	ter vervanging
18	1	Rosa 'Eva'	5	5	25	bw, 3t	ter vervanging
19	1	Rosa moschata 'Buff Beauty'	3	12	36	bw, 3t	uitbreiding
20	1	Rosa 'Valencia'	3	38	114	bw, 3t	ter vervanging
21	1	Rosa 'Marco Polo'	4	25	100	bw, 3t	ter vervanging
22	1	Rosa 'Golden Wing'	5	13	65	bw, 3t	originele roos
25	1	Rosa 'Kaneqem'	5	6	30	bw, 3t	ter vervanging
26	1	Rosa 'Friesia'	5	15	75	bw, 3t	uitbreiding
27	1	Rosa 'Motigny le Tillieu'	5	42	210	bw, 3t	ter vervanging
28	2	Rosa 'Chrysler Imperial'	5	29	145	bw, 3t	uitbreiding
29	2	Rosa moyesii	3	10	30	bw, 3t	uitbreiding
30	1	Rosa 'Dame de Coeur'	5	17	85	bw, 3t	ter vervanging
31	1	Rosa 'Ena Harkness'	5	29	145	bw, 3t	ter vervanging
32	1	Rosa 'Big Purple'	5	5	25	bw, 3t	ter vervanging
33	1	Rosa 'Josephine Bruce'	5	12	60	bw, 3t	uitbreiding
34	1	Rosa 'Cimarosa'	5	7	35	bw, 3t	ter vervanging
35	1	Rosa 'Lovania'	5	36	180	bw, 3t	uitbreiding
36	1	Rosa hugonis	3	29	87	bw, 3t	ter vervanging
37	2	Rosa 'Deep Secret'	5	11	55	bw, 3t	ter vervanging
38	2	Rosa 'Queen Elisabeth'	4	28	112	bw, 3t	ter vervanging
39	2	Rosa 'Grand Amore'	5	23	115	bw, 3t	ter vervanging
40	2	Rosa 'Charles Mallerin'	5	19	95	bw, 3t	ter vervanging
41	3	Rosa 'Villosa Duplex'	5	15	75	bw, 3t	ter vervanging
42	3	Rosa 'Anda'	5	12	60	bw, 3t	originele roos
43	3	Rosa 'Red Leonardo da Vinci'	5	32	160	bw, 3t	uitbreiding
44	3	Rosa 'Maisha'	5	8	40	bw, 3t	uitbreiding
45	3	Rosa 'Troika'	5	28	140	bw, 3t	uitbreiding
46	3	Rosa 'Sangerhauser'	5	26	130	bw, 3t	uitbreiding
47	3	Rosa 'Capitaine John Ingram'	5	9	45	bw, 3t	ter vervanging
48	3	Rosa 'Baron de Wassenaar'	5	13	65	bw, 3t	ter vervanging
49	3	Rosa 'Gruss an Aachen'	6	17	102	bw, 3t	ter vervanging
50	3	Rosa 'Tiffany'	5	9	45	bw, 3t	ter vervanging
51	3	Rosa 'Pink Peace'	5	24	120	bw, 3t	ter vervanging
STOKROZEN							
2	1	Rosa 'Gloire de Dijon'	-	-	1	bw, 3t	klimroos
3	1	Rosa 'Leverkusen'	-	-	1	bw, 3t	klimroos
4	1	Rosa 'Arthur Bell CL'	-	-	1	bw, 3t	klimroos
5	1	Rosa 'Danse du Feu'	-	-	1	bw, 3t	klimroos
6	1	Rosa 'Danse du Feu'	-	-	1	bw, 3t	klimroos
7	1	Rosa 'Danse du Feu'	-	-	1	bw, 3t	klimroos
8	1	Rosa 'Danse du Feu'	-	-	1	bw, 3t	klimroos
9	1	Rosa 'Super Excelsa'	-	-	1	bw, 3t	klimroos
10	1	Rosa 'Super Excelsa'	-	-	1	bw, 3t	klimroos
11	1	Rosa 'Mme Isaac Pereire'	-	-	1	bw, 3t	klimroos
12	1	Rosa 'Mme Isaac Pereire'	-	-	1	bw, 3t	klimroos
13	3	Rosa 'Warm Welcome'	-	-	1	bw, 3t	klimroos
14	3	Rosa 'Souvenir de Claudius Denoyel'	-	-	1	bw, 3t	klimroos
15	3	Rosa 'Souvenir de Claudius Denoyel'	-	-	1	bw, 3t	klimroos
16	3	Rosa 'Parkdirektor Riggers'	-	-	1	bw, 3t	klimroos
17	3	Rosa 'Paul Scarlet Climber'	-	-	1	bw, 3t	klimroos
18	3	Rosa 'Etoile de Hollande CL'	-	-	1	bw, 3t	klimroos
19	3	Rosa 'Dortmund'	-	-	1	bw, 3t	klimroos
20	3	Rosa 'Dortmund'	-	-	1	bw, 3t	klimroos
21	3	Rosa 'Grand Hotel'	-	-	1	bw, 3t	klimroos
22	3	Rosa 'Blue Moon CL'	-	-	1	bw, 3t	klimroos
23	3	Rosa 'Campanille'	-	-	1	bw, 3t	klimroos
24	3	Rosa 'New Dawn'	-	-	1	bw, 3t	klimroos
25	3	Rosa 'Blue Moon CL'	-	-	1	bw, 3t	klimroos

LEGENDE

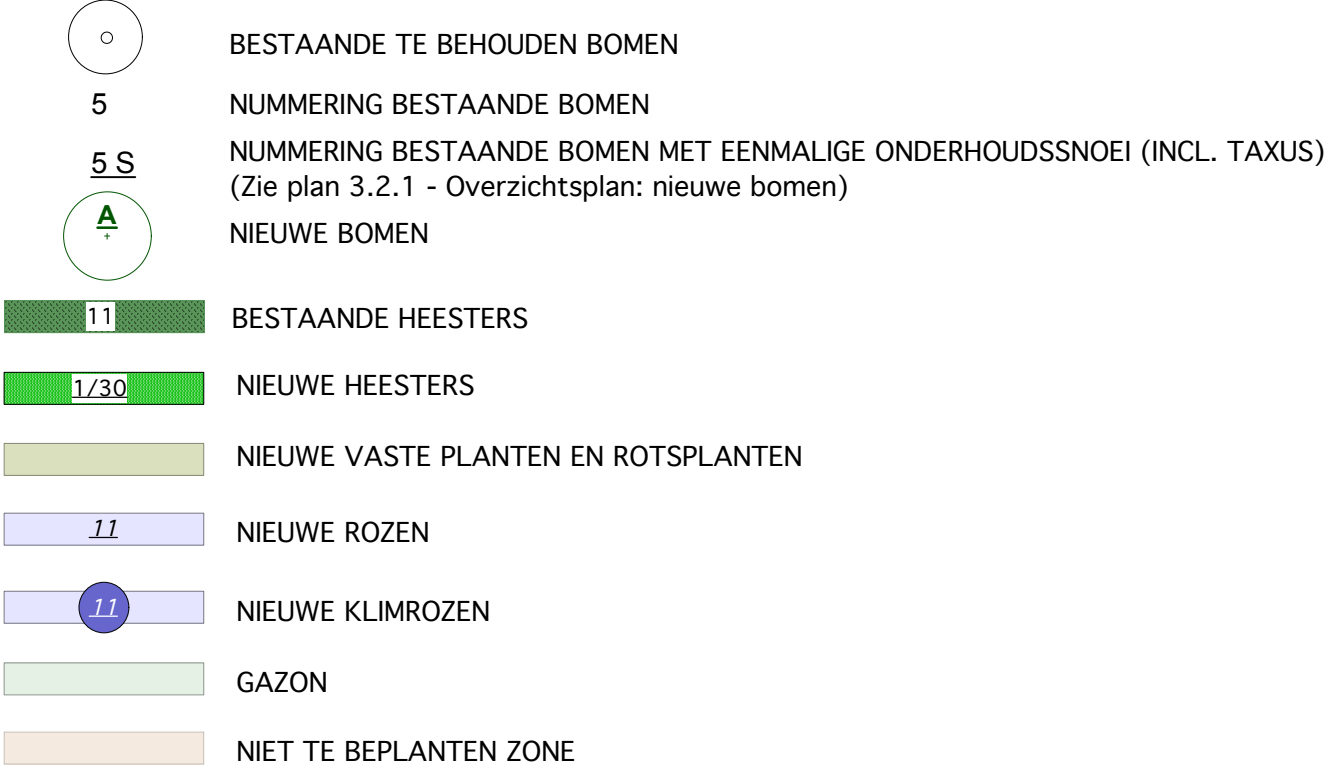

SITUERING DEELPLAN

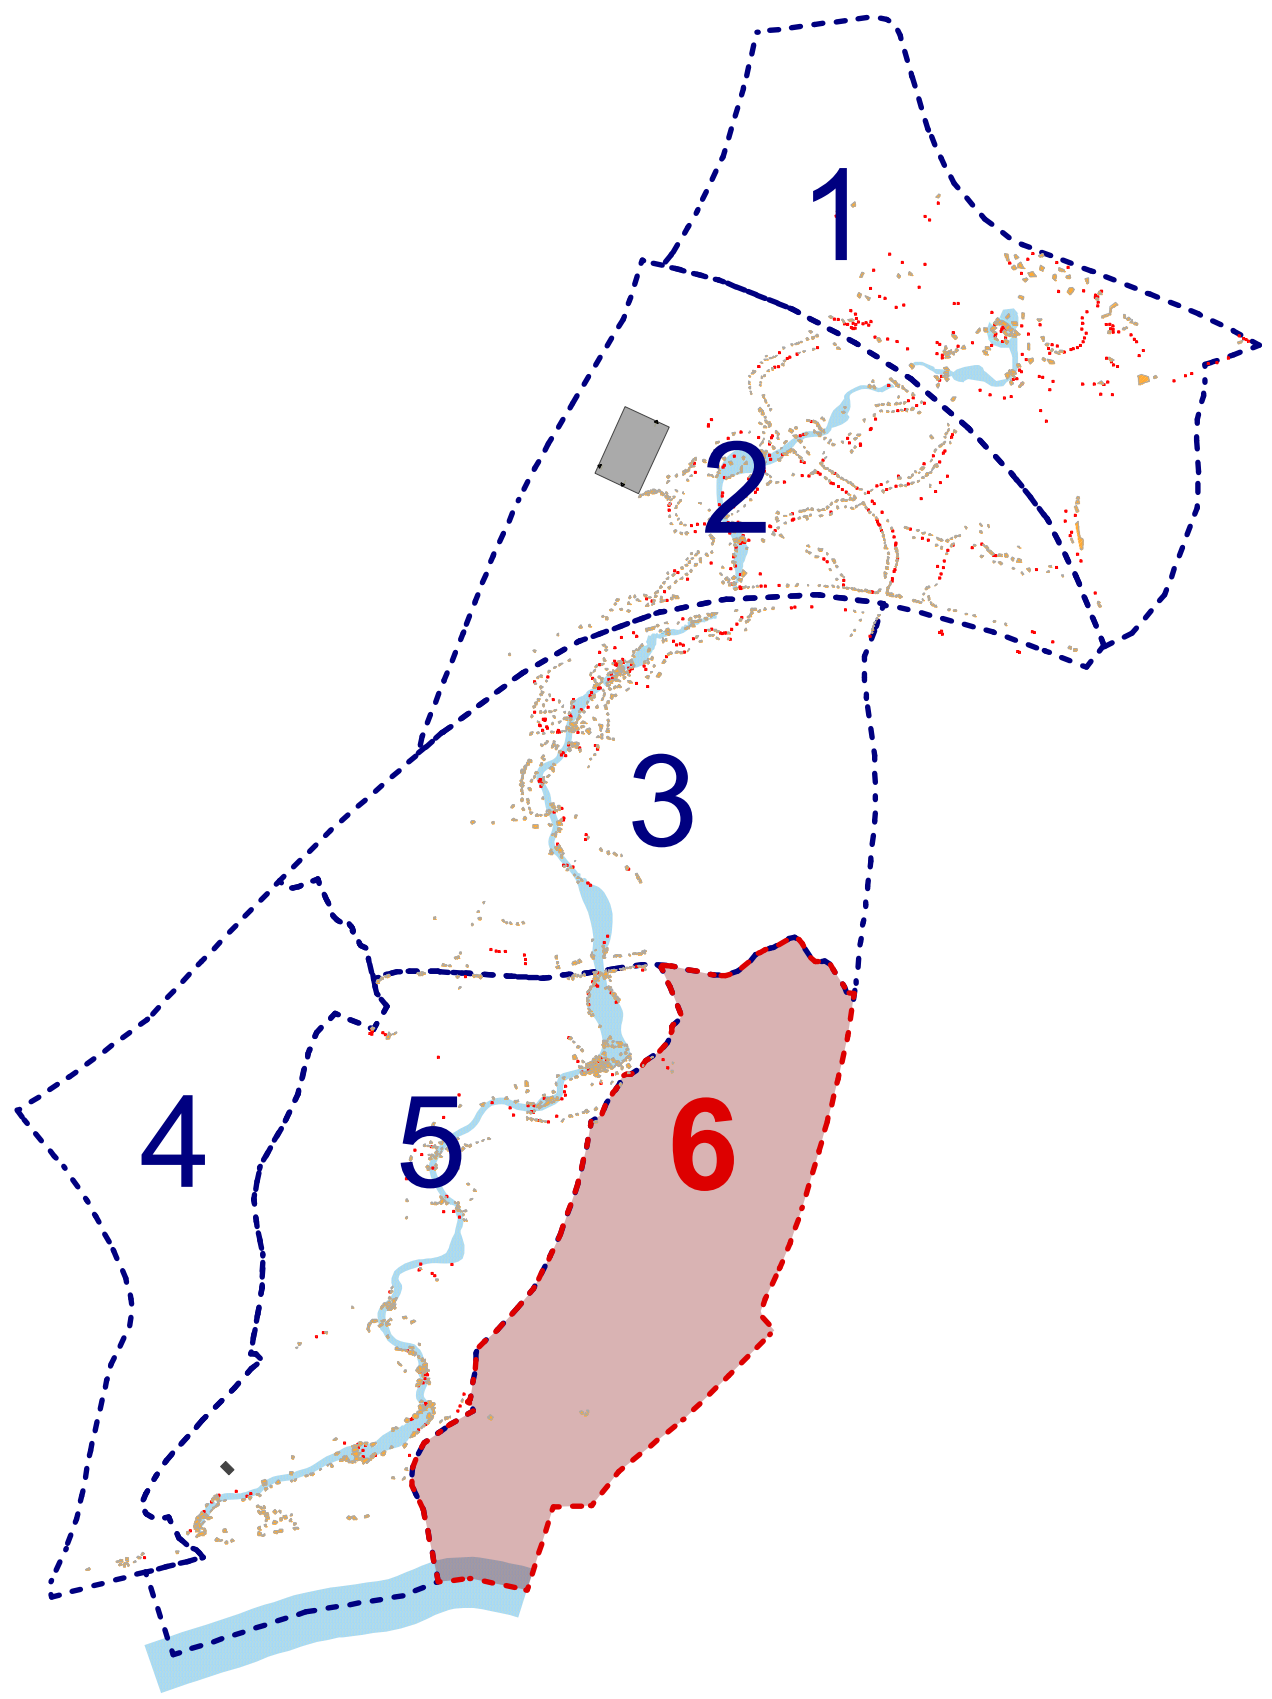

RESTAURATIE ROTSTUIN BLOEMENDAL

Bescherm als monument bij MB van 12 december 2002

LIGGING PROVINCIEDOMEIN HUIZINGEN
Torleylaan 100
1654 Huizingen

AANBESTEDENDE OVERHEID PROVINCIE VLAAMS-BRABANT
Dienst gebouwen, mevr. Sara De Rymaeker
Provincieplein 1 te 3010 Leuven

ARCHITECT Multiprofessionele architectenvereniging
Studio Roma ova
Abdij Vlierbeek 7 te 3010 Kessel-Lo
01649 80 50

projectarchitect: Sofie Beyen
sofiebeyen@studioroma.be
landschap@studioroma.be

Uitvoeringsdossier

3.2.8 - Beplantingsplan heesters en bomen: deelplan 6