



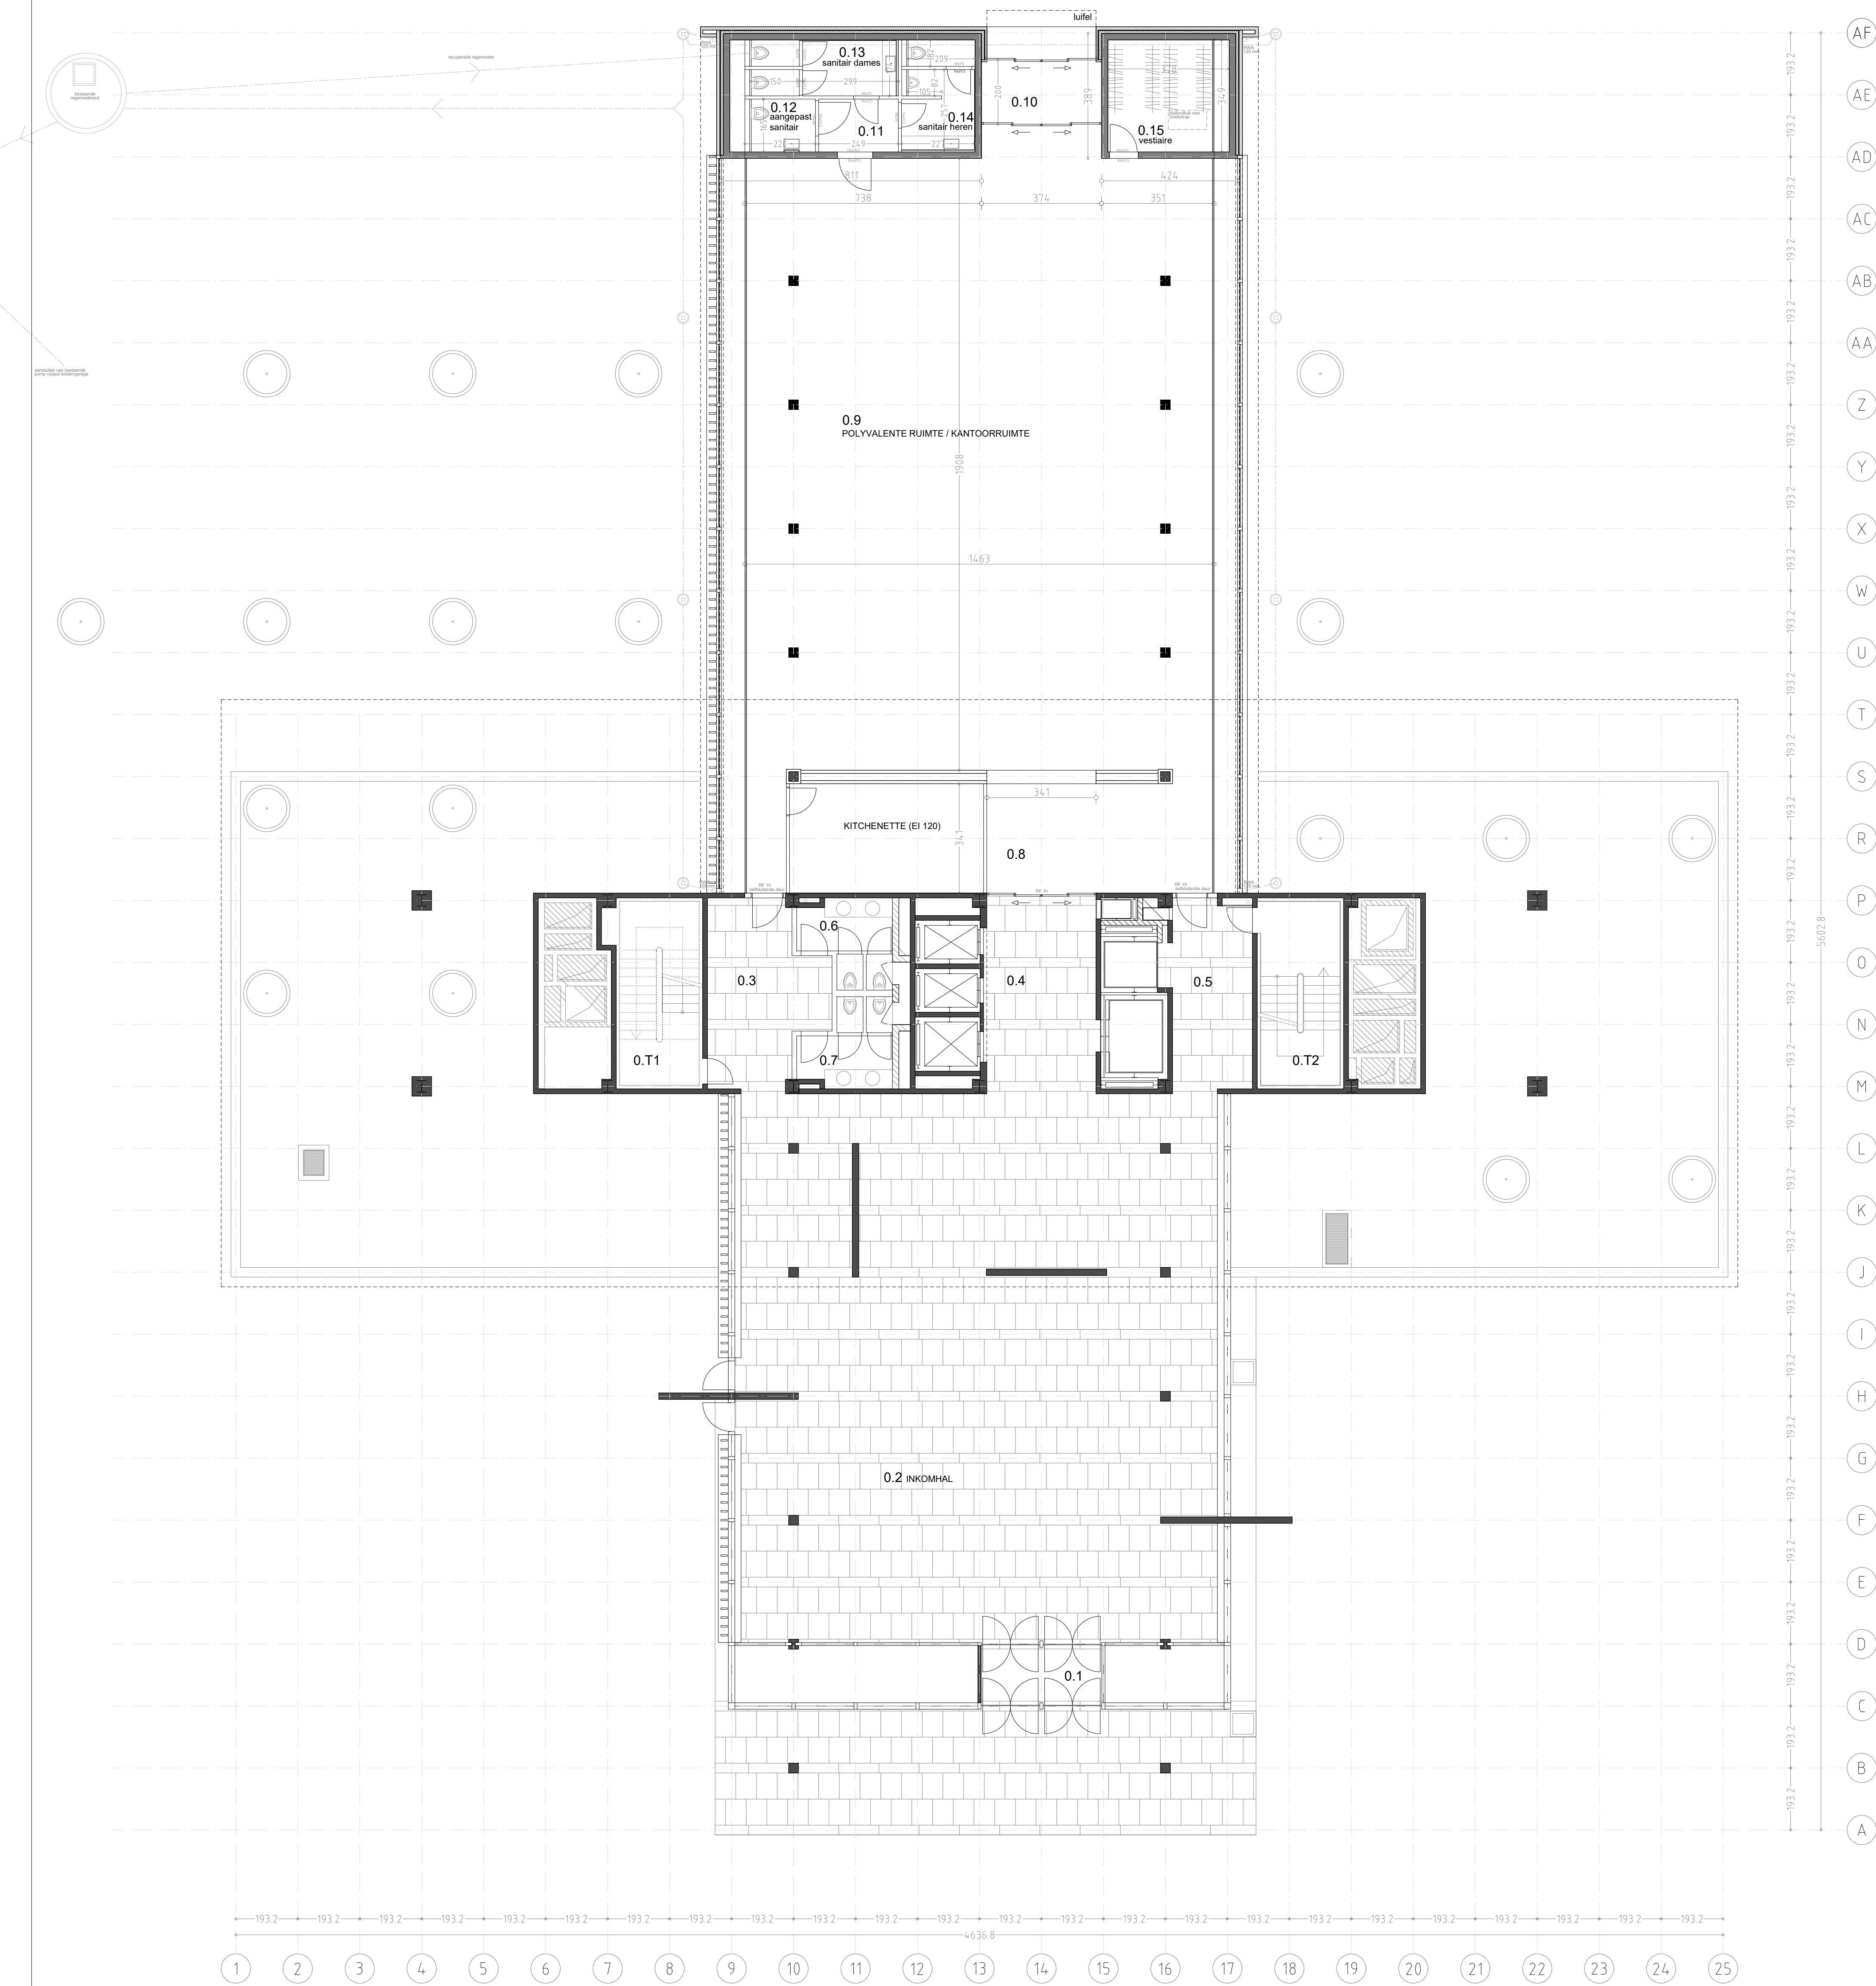


GRONDPLAN GELIJKVLOERS


+549.0
+477.8

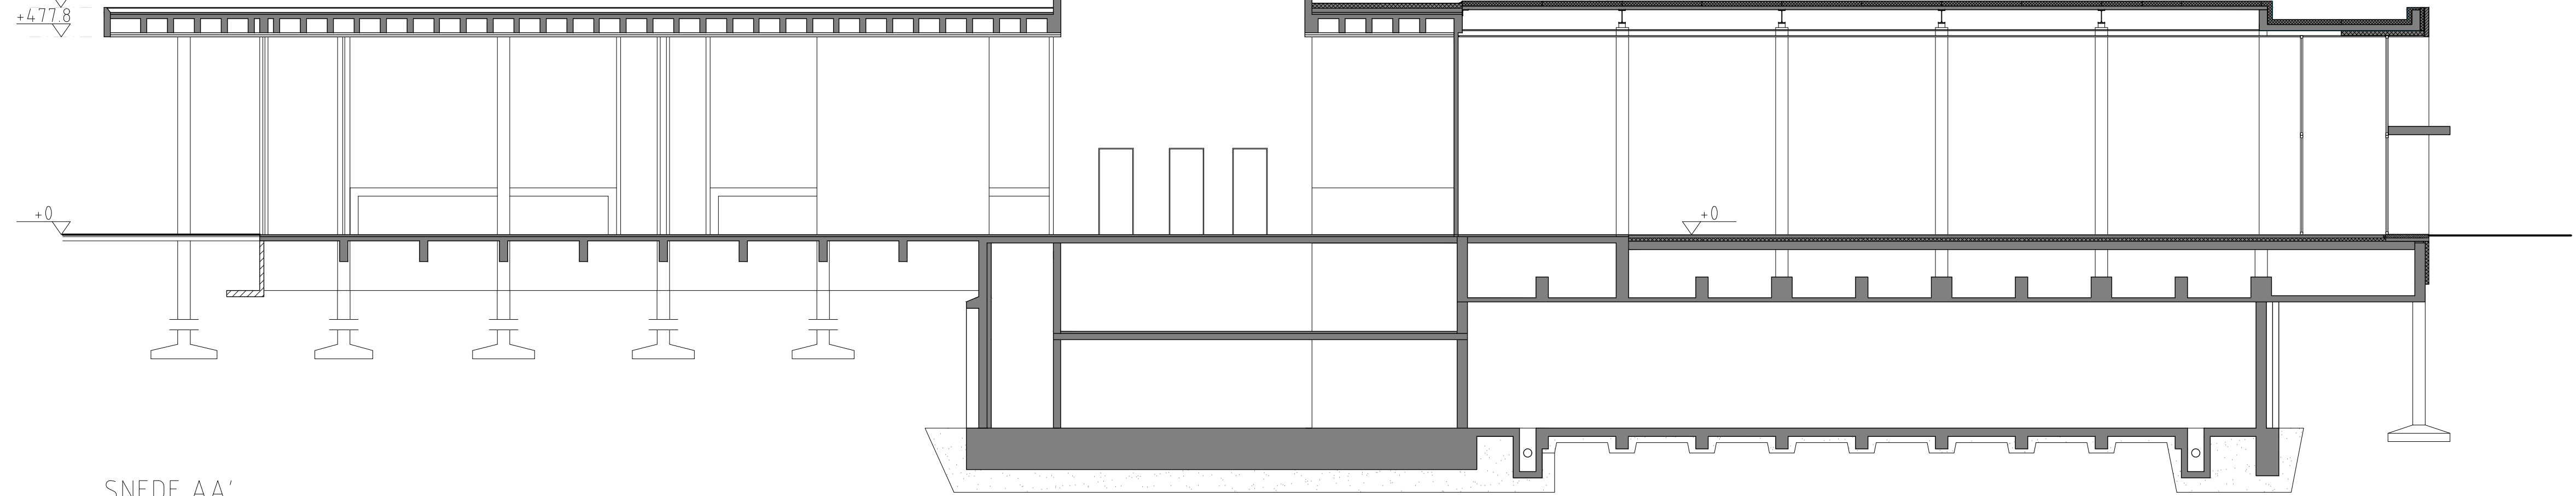

SNEDE AA'

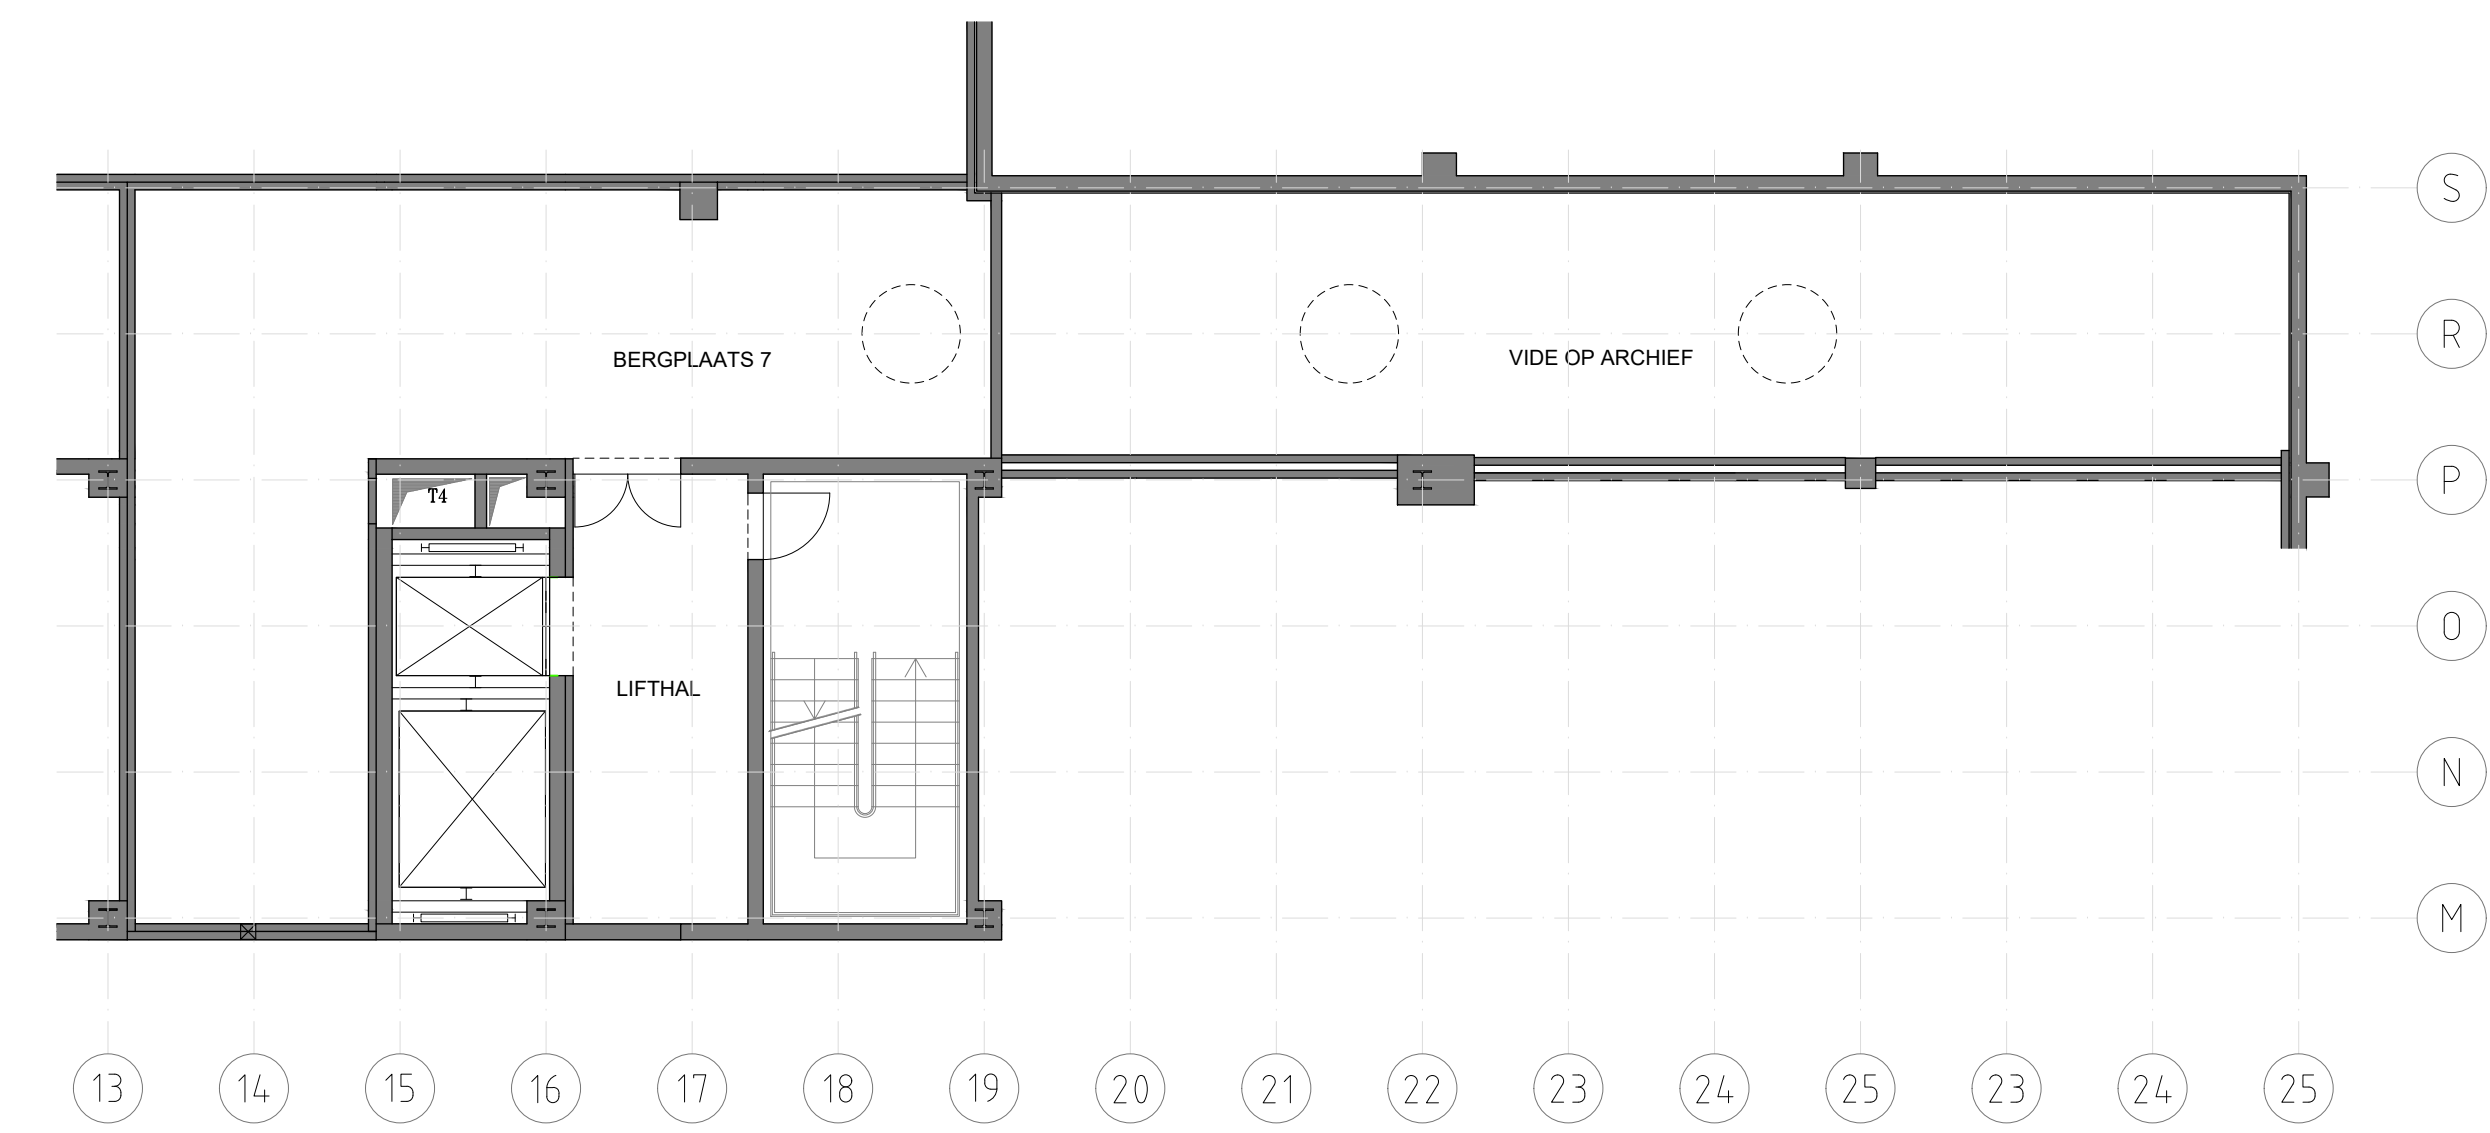

GRONDPLAN Kelder -1

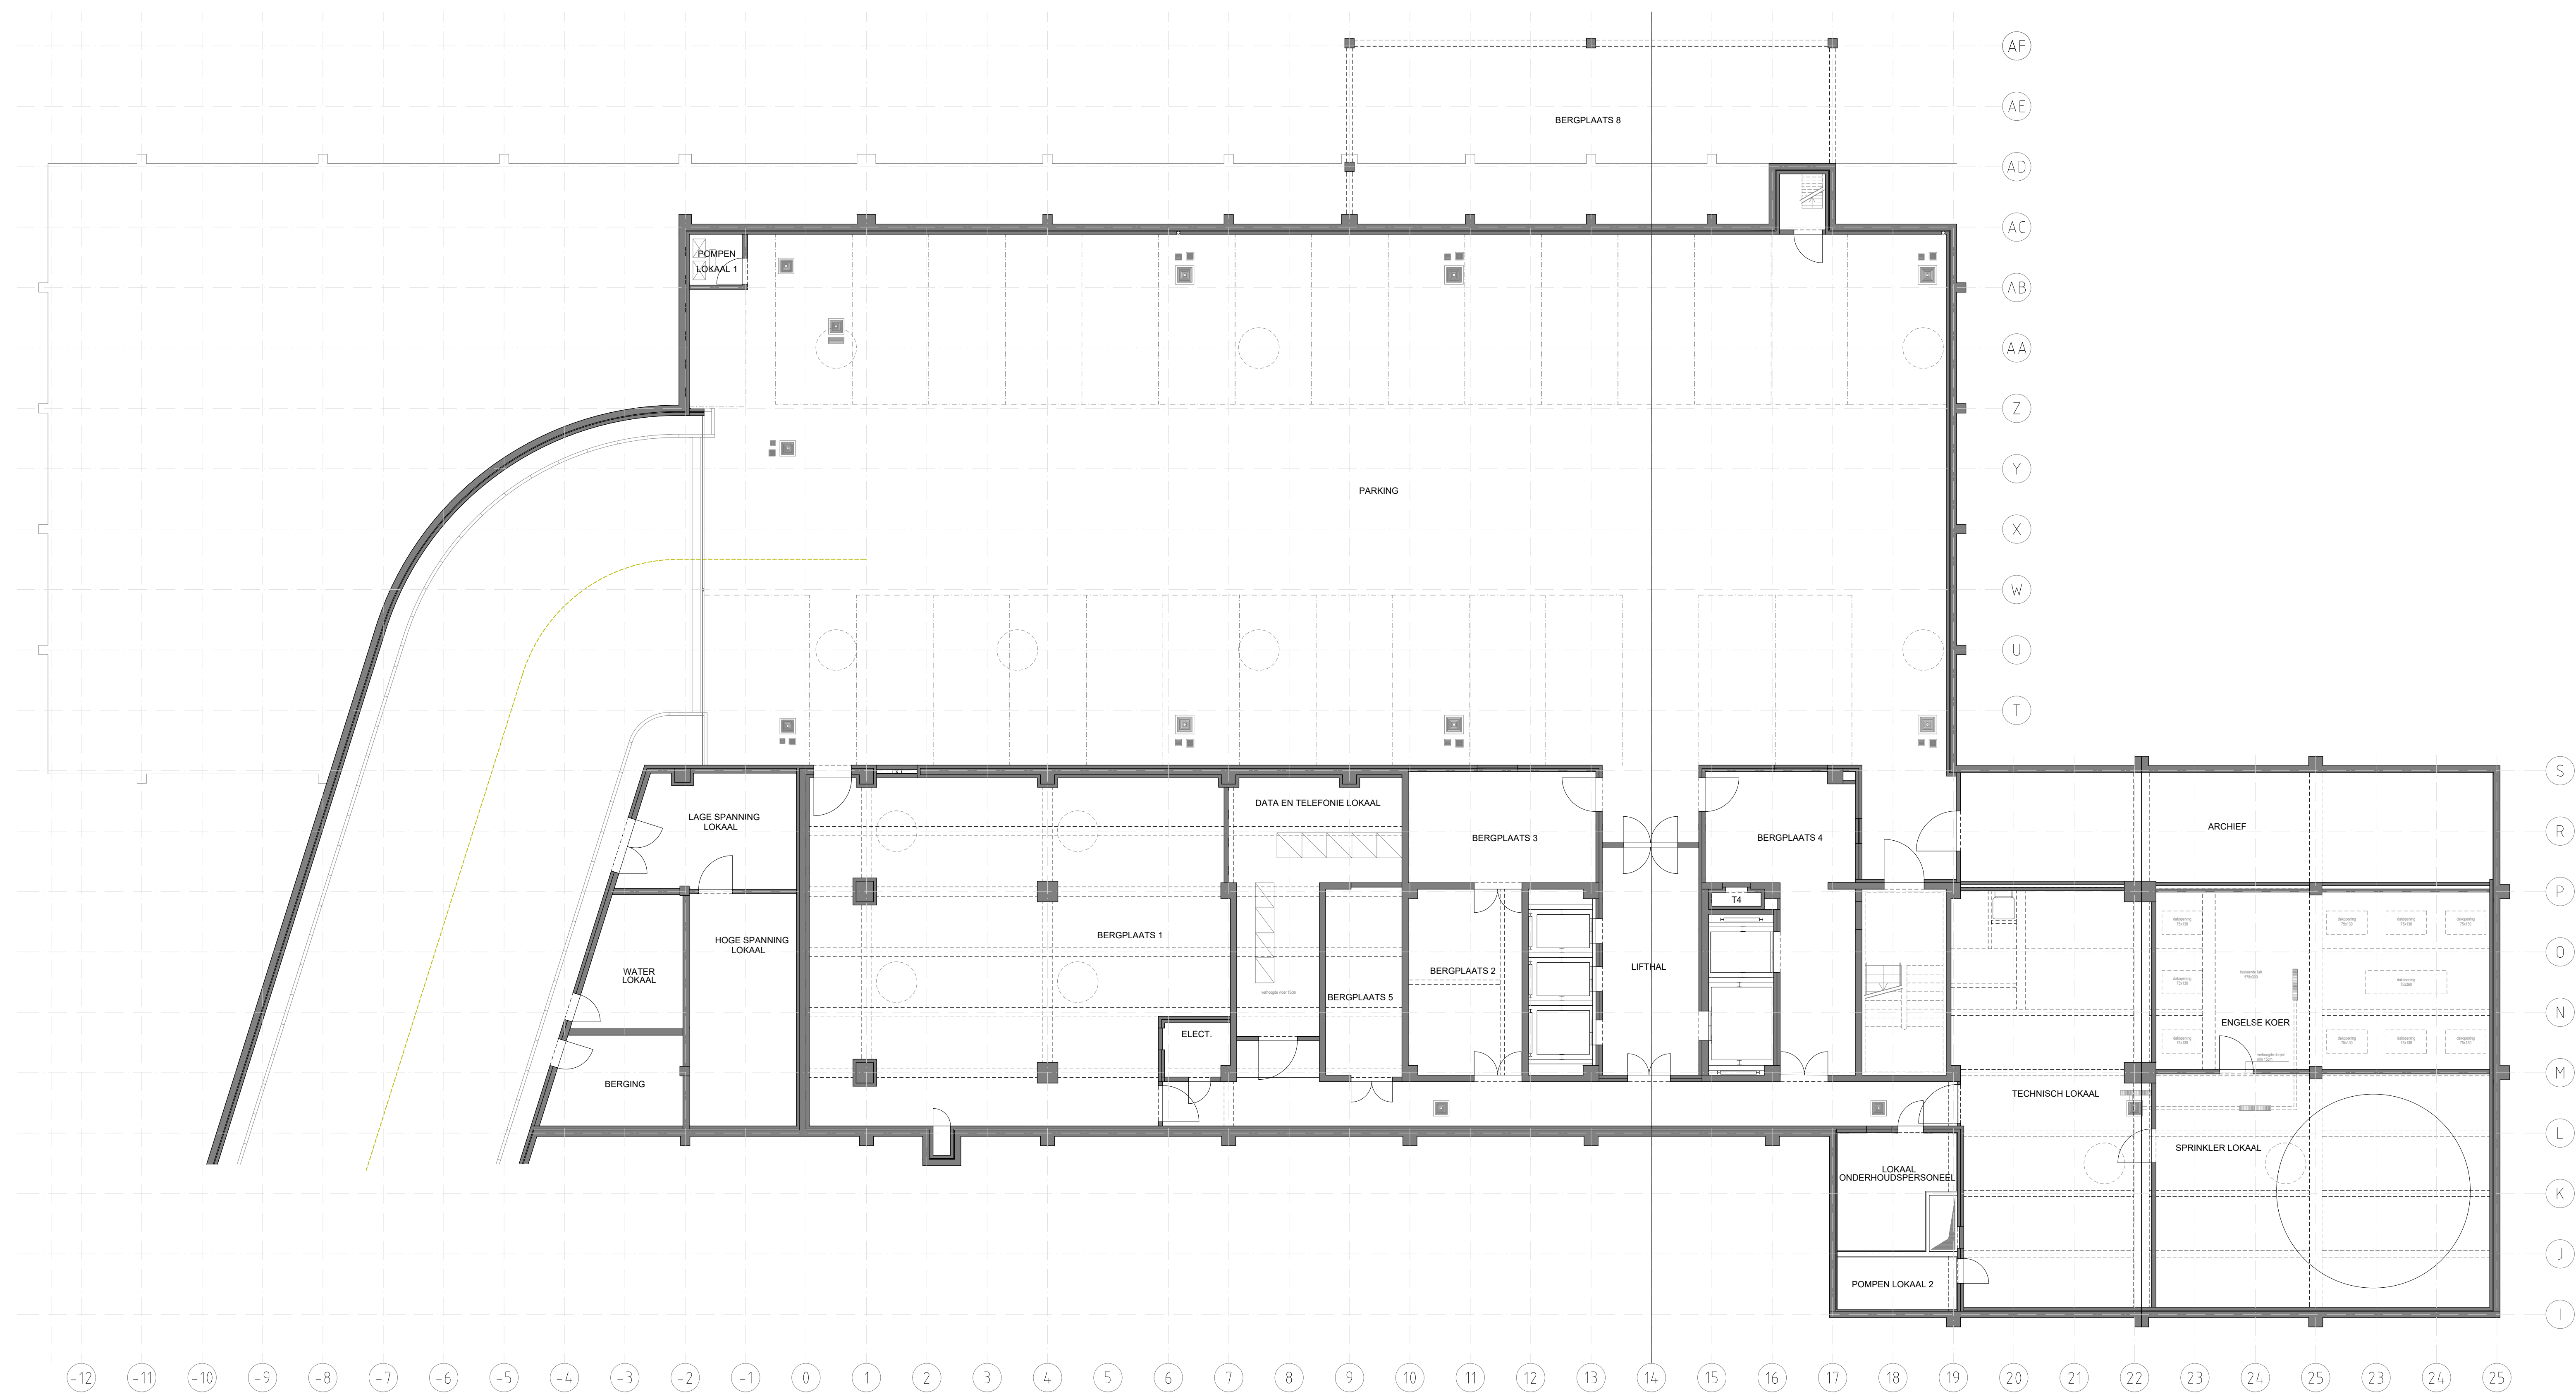


GRONDPLAN Kelder -2




GRONDPLAN VERDIEPING 1-11




GRONDPLAN VERDIEPING 12

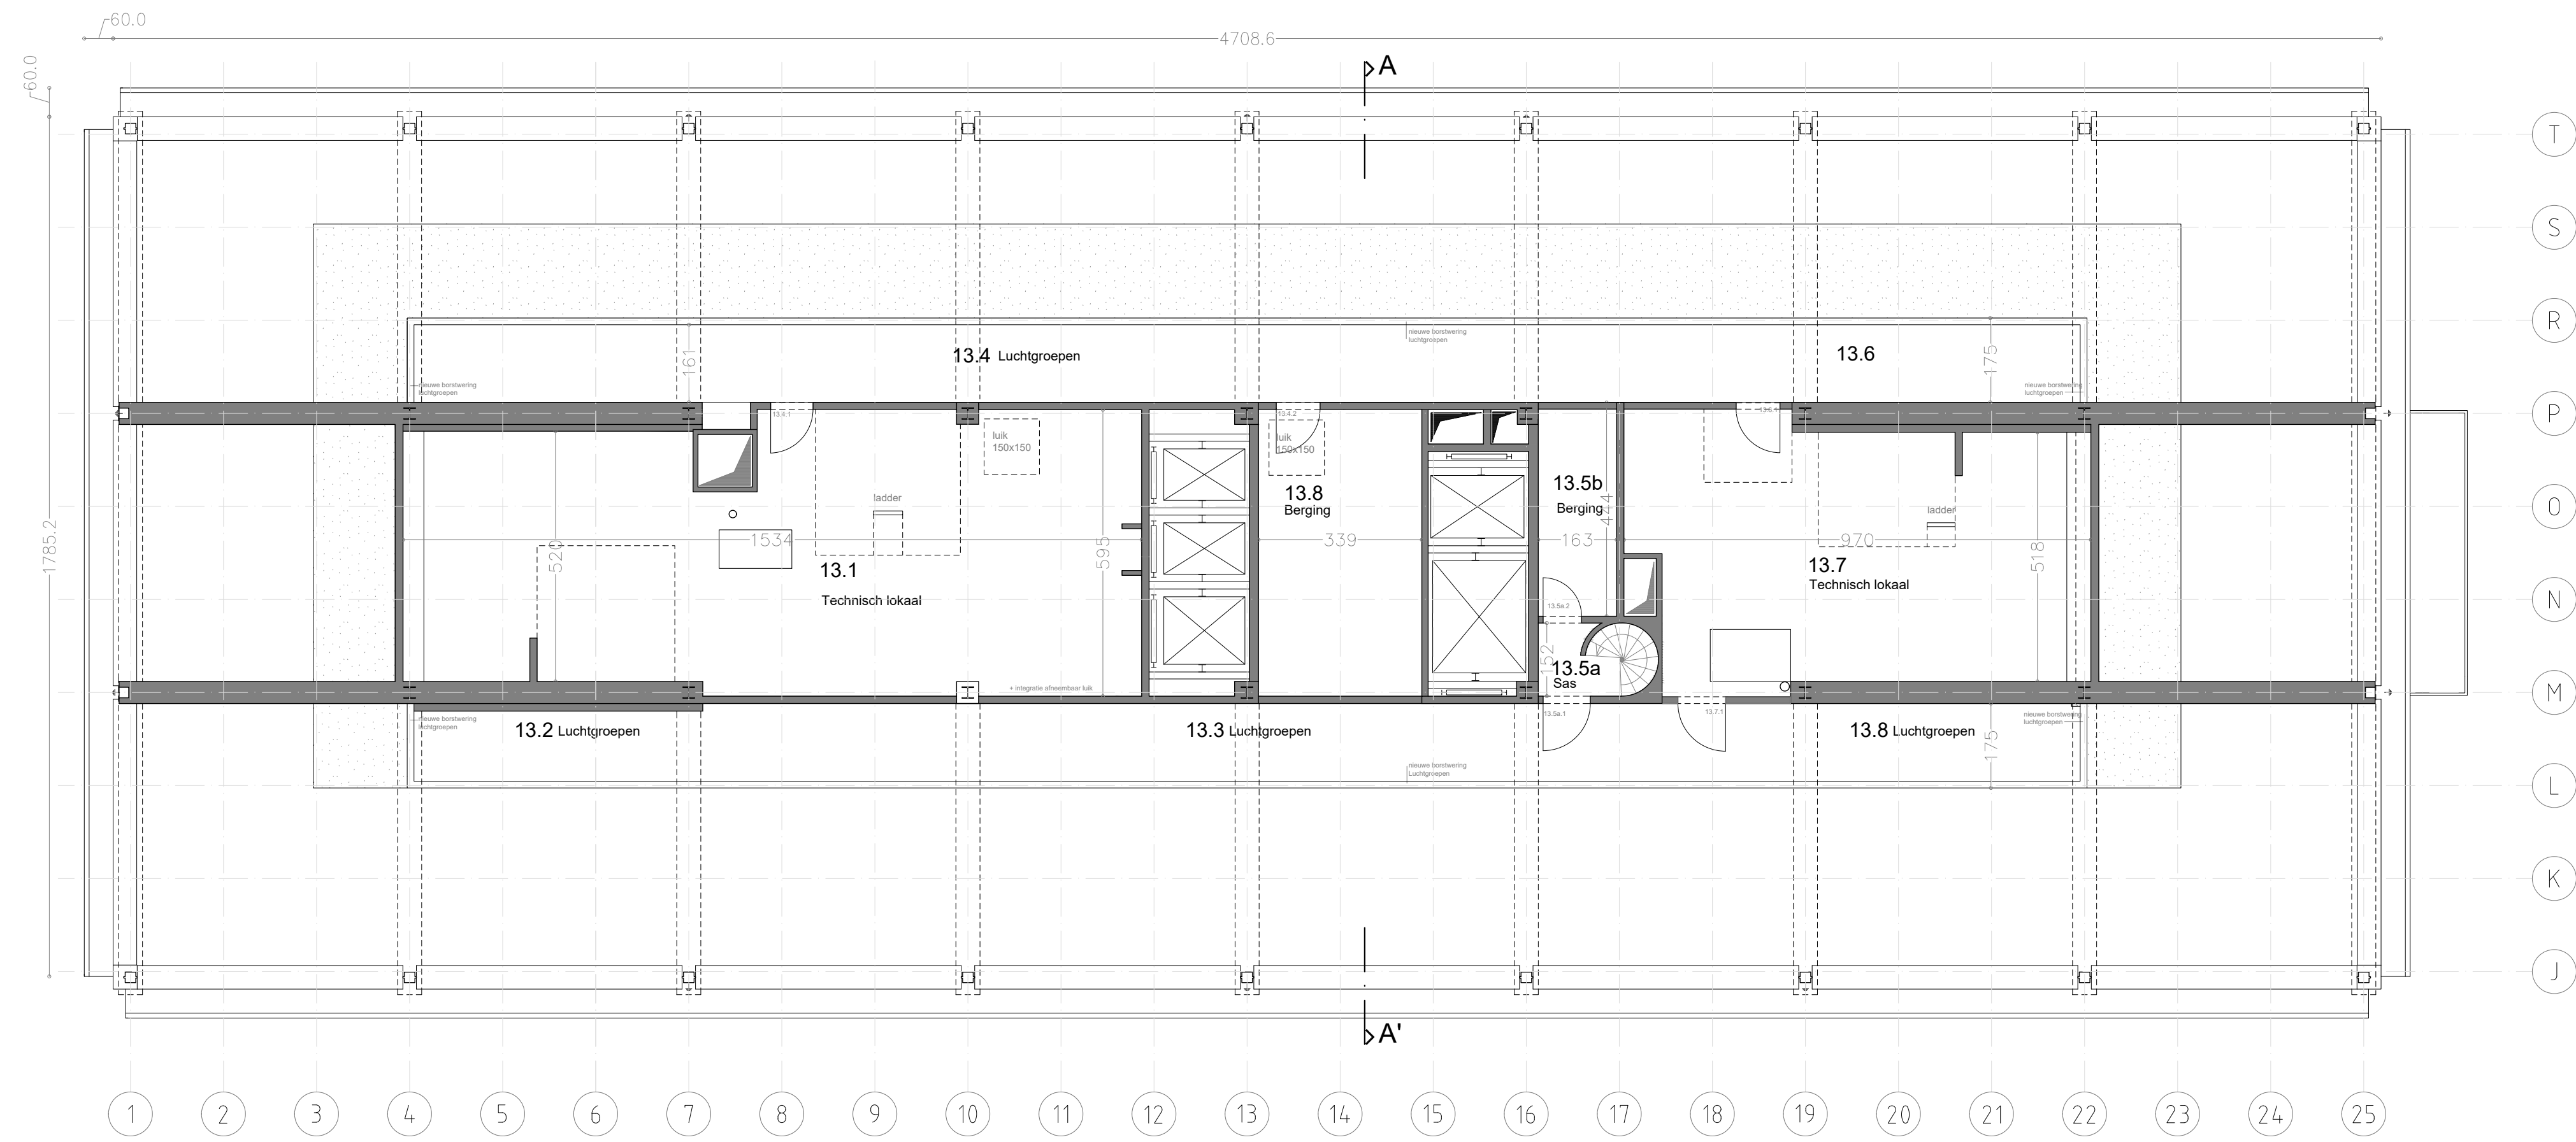

GRONDPLAN VERDIEPING 13

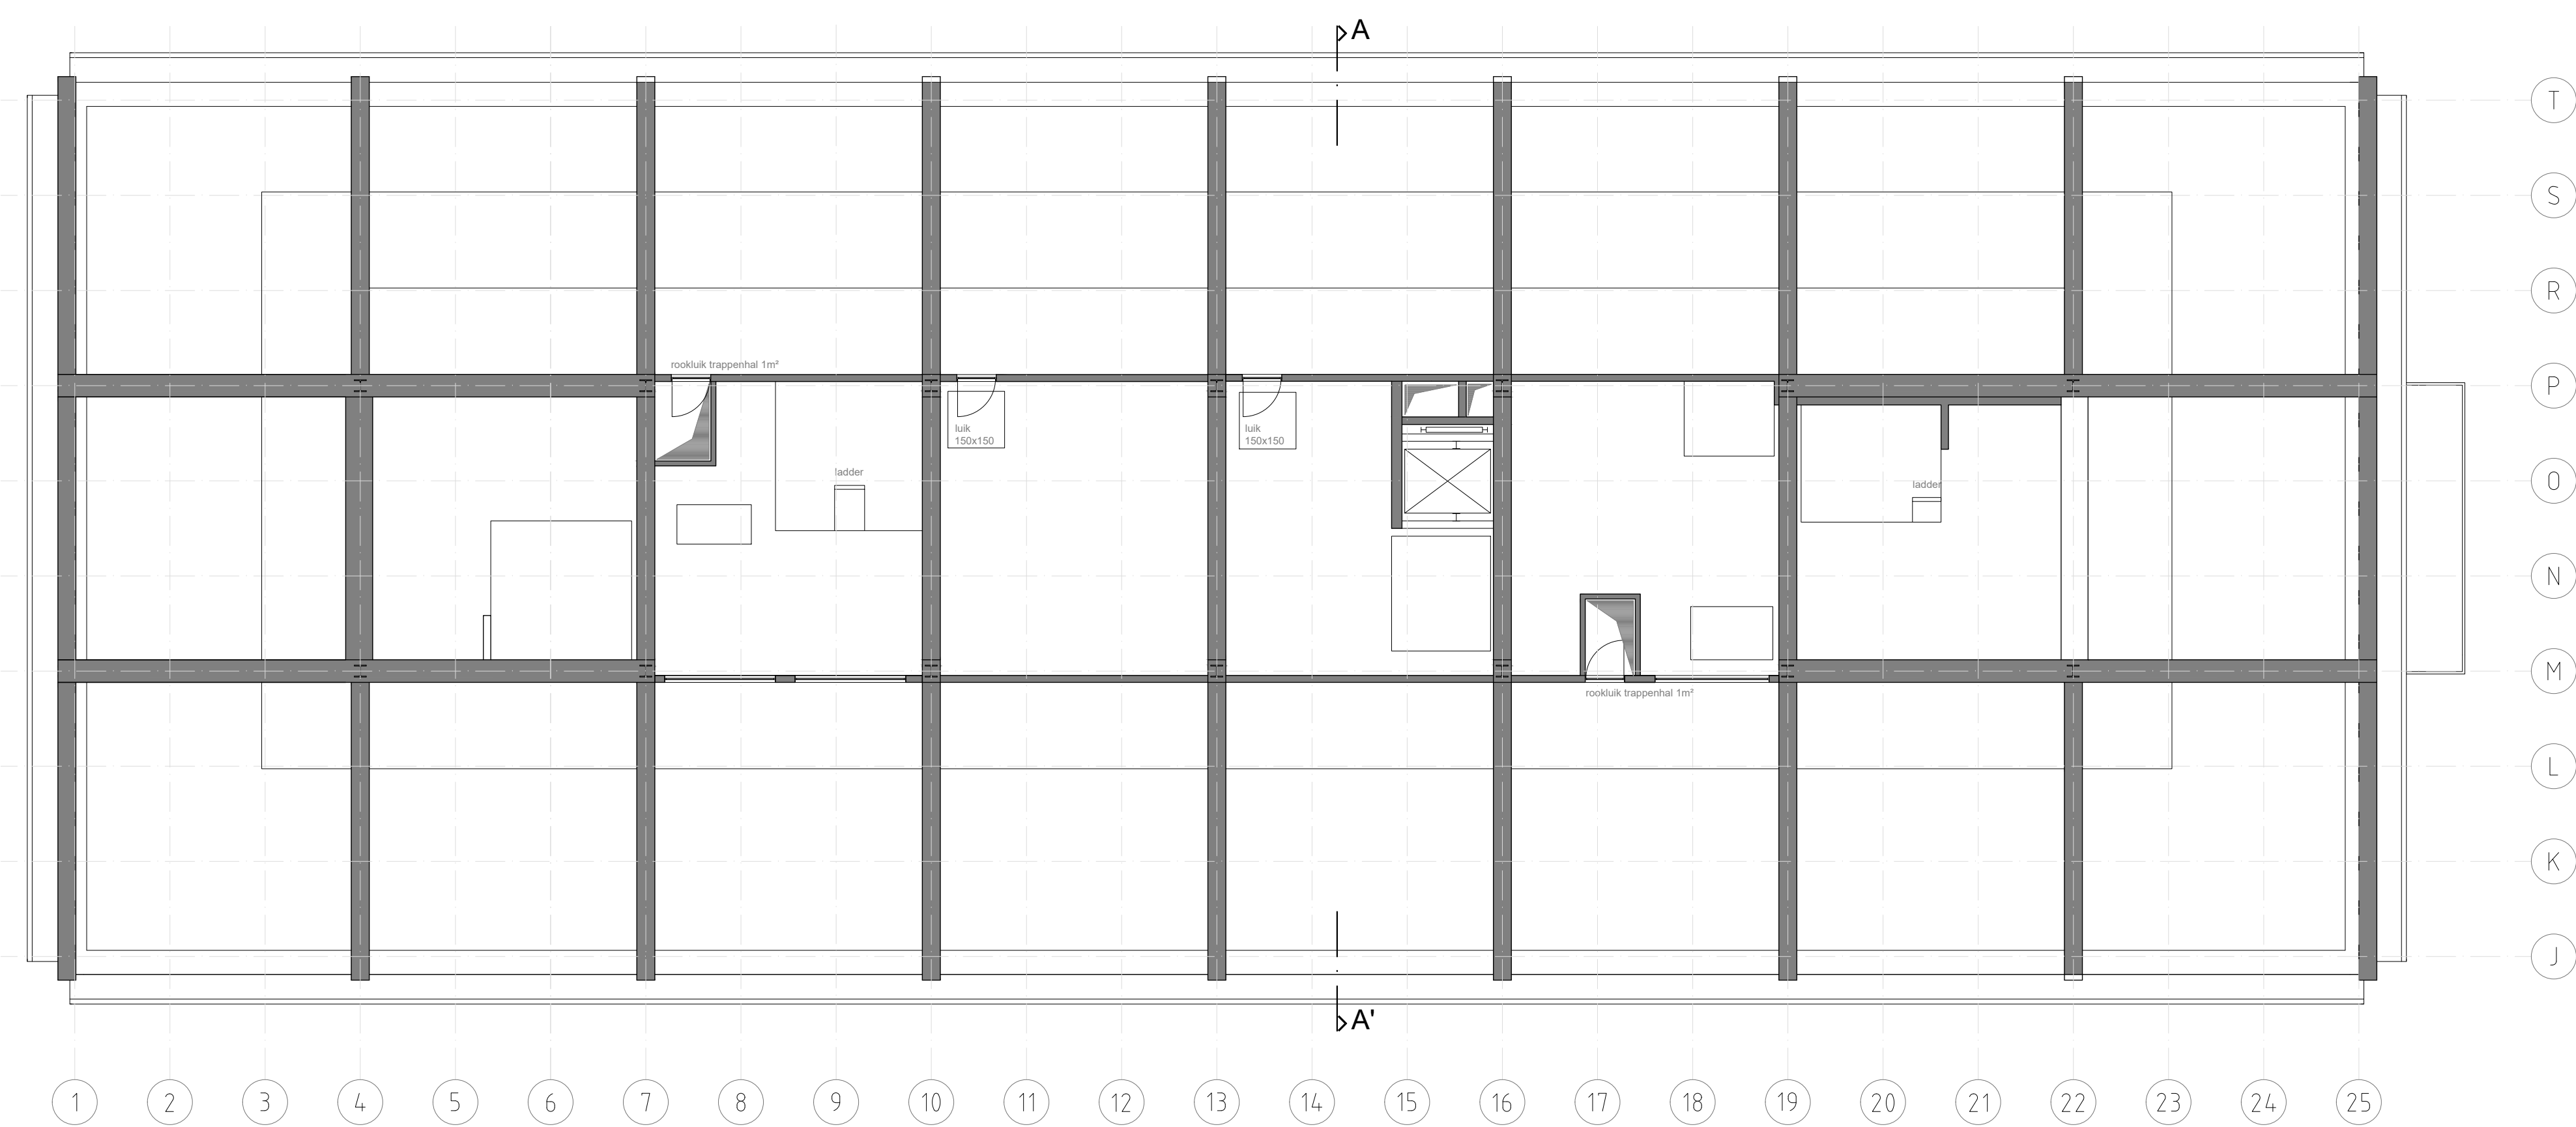

GRONDPLAN VERDIEPING 14

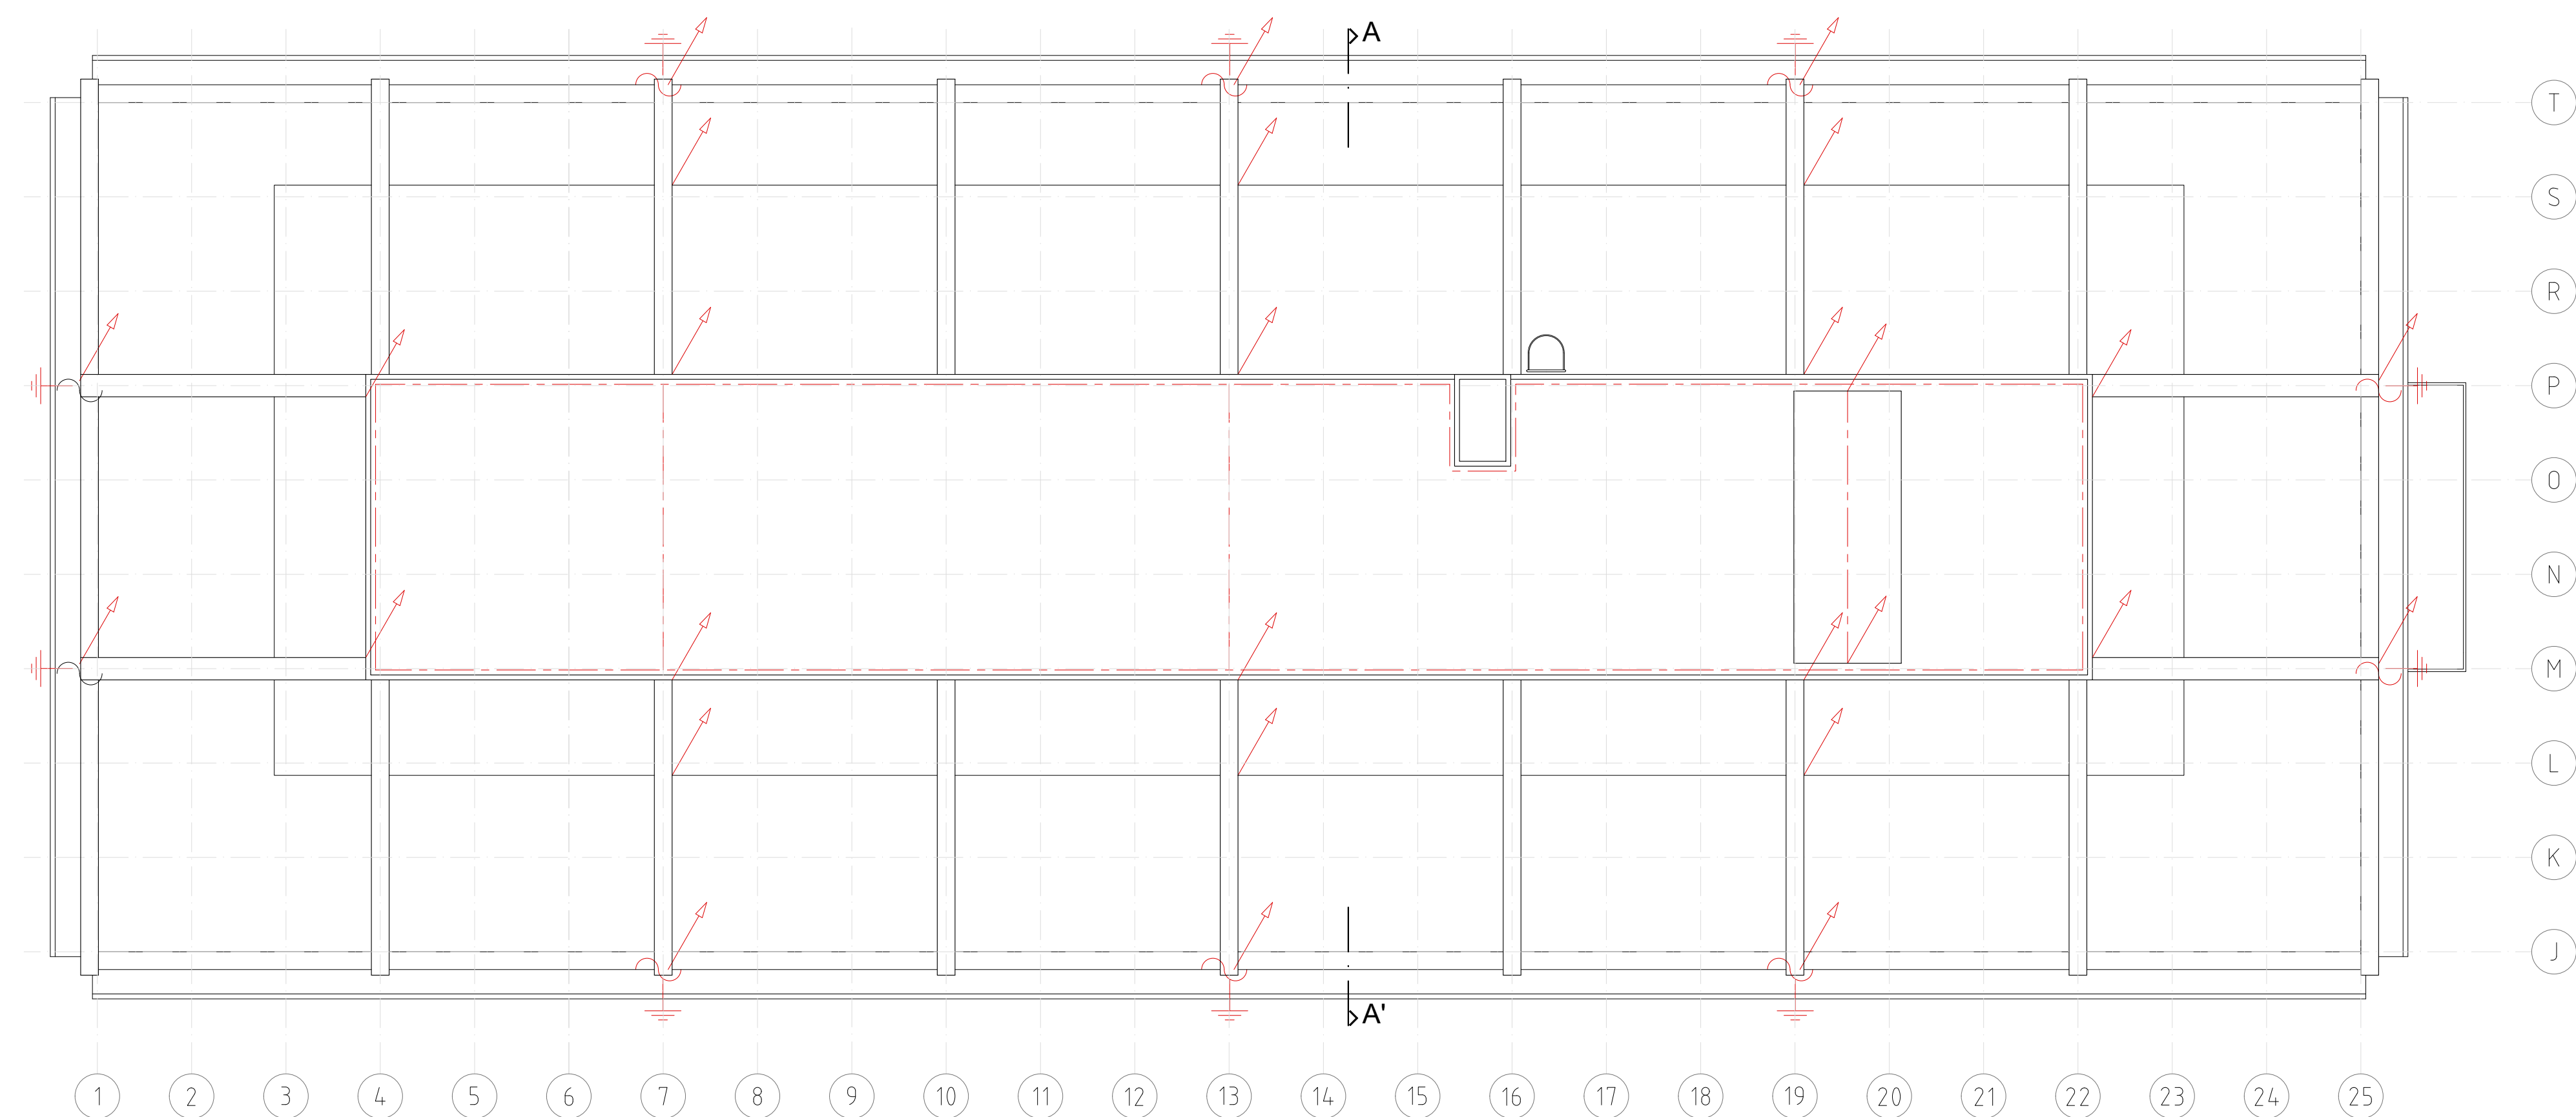

DAKENPLAN

