


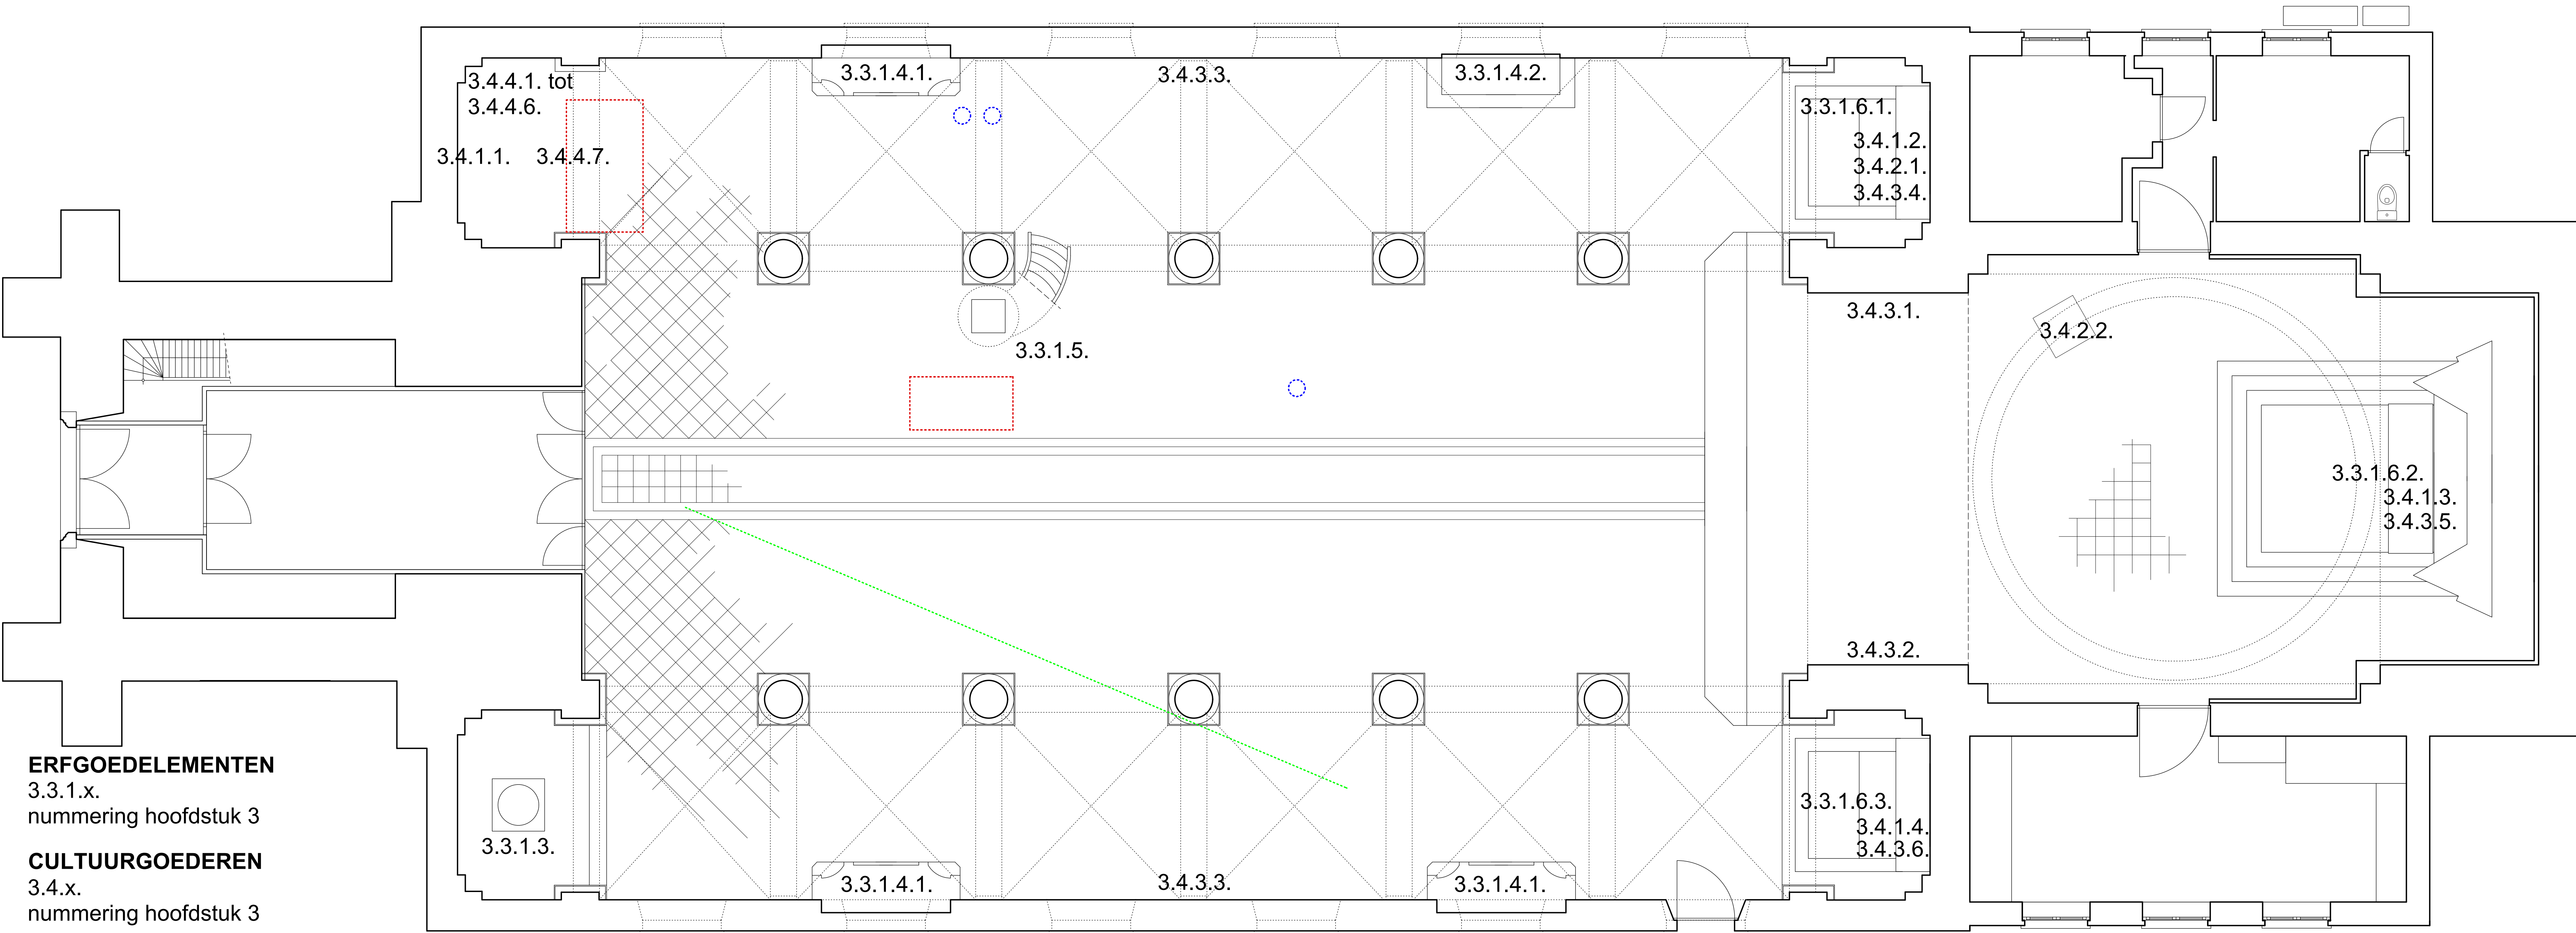

ERFGOEDELEMENTEN

3.3.1.x.
nummering hoofdstuk 3

CULTUURGOEDEREN

3.4.x.
nummering hoofdstuk 3

ONDERZOEK ONDERGROND

----- funderingsresten of verharde massa - dekking 40 cm

----- omgevingsvreemd object, vermoedelijk leiding - dekking 70 cm

----- omgevingsvreemd object