
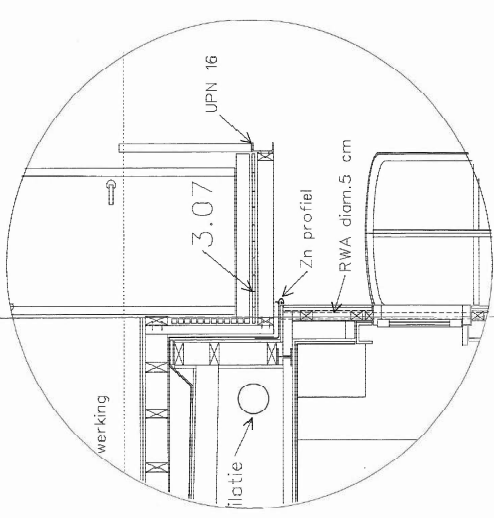


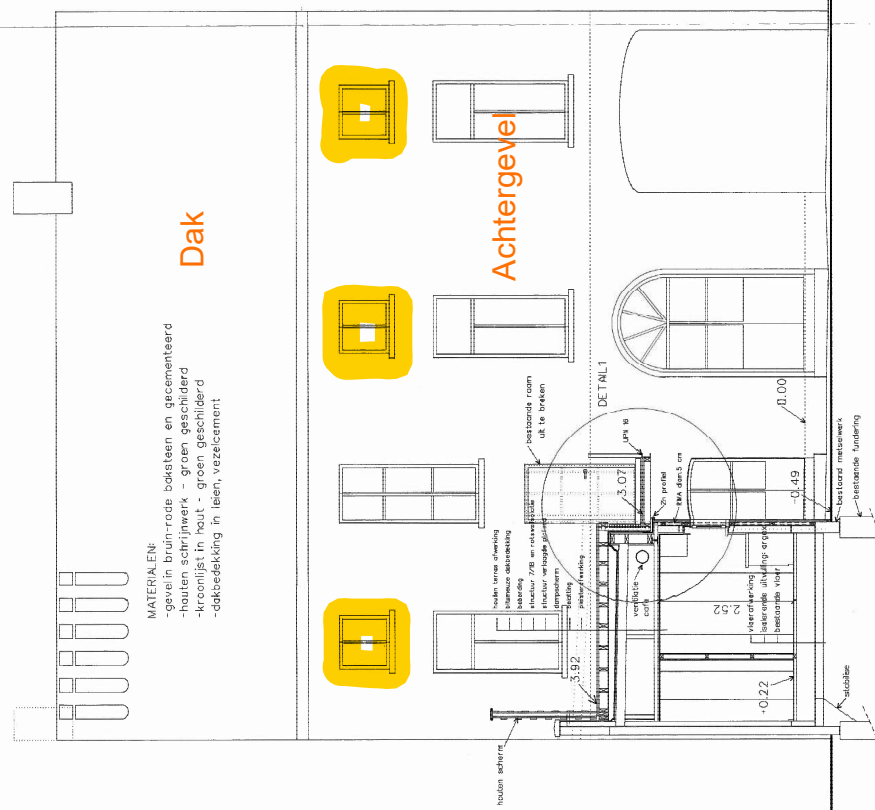






DETAIL 1 - SCHAAL 1/20

SNED E BB - NIEUWE TOESTAND



1/50	D 2/8
9801	JUNI 98
NIEUWE TOESTAND	


21510-
25 SEP. 1998

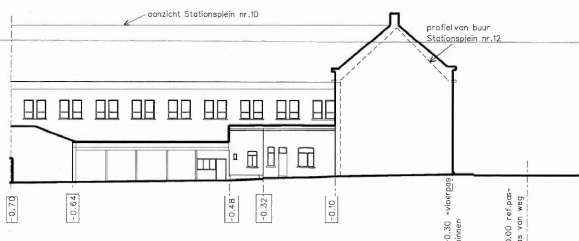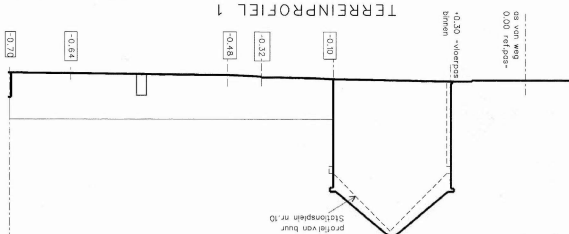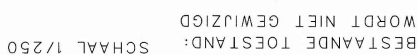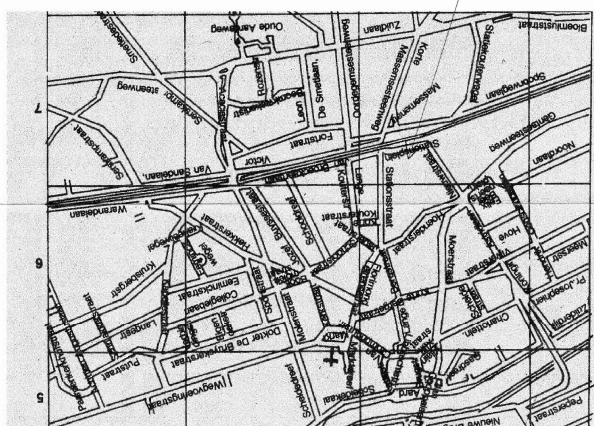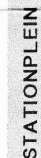


TERREINPROFIEL 2
BESTAANDE TOESTAND SCHAAL 1/250

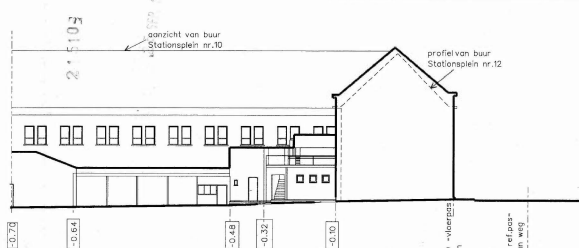

TERREINPROFIEL 2
NIEUWE TOESTAND


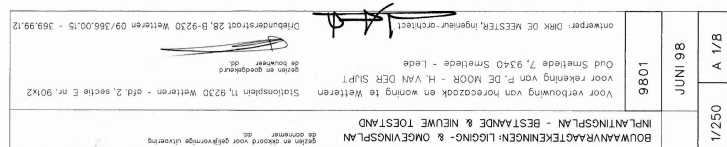


Goedgekeurd door het Schepstcollege in zitting van 15/04/1993
mits naleving der voorwaarden
aan verzoeking nr. 24510

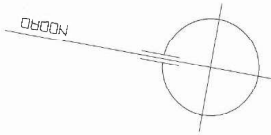


BOUWAANVRAAGTEKENINGEN: GRONDPLAN EERSTE EN	
TWEDE VERDIEPING - BESTAANDE TOESTAND	9801
1/50	P 3/8
JUNI 98	


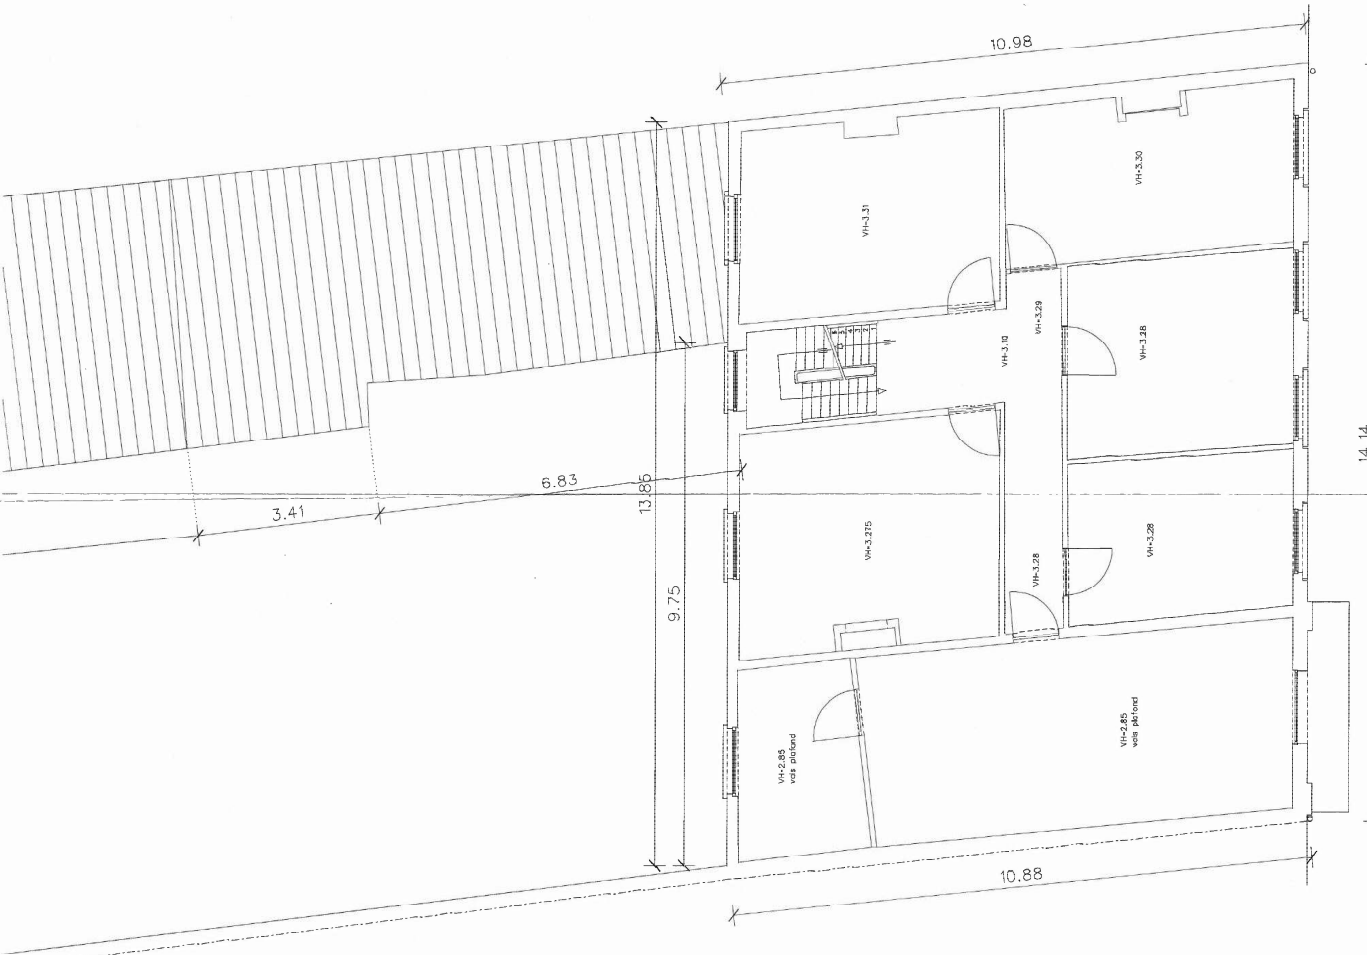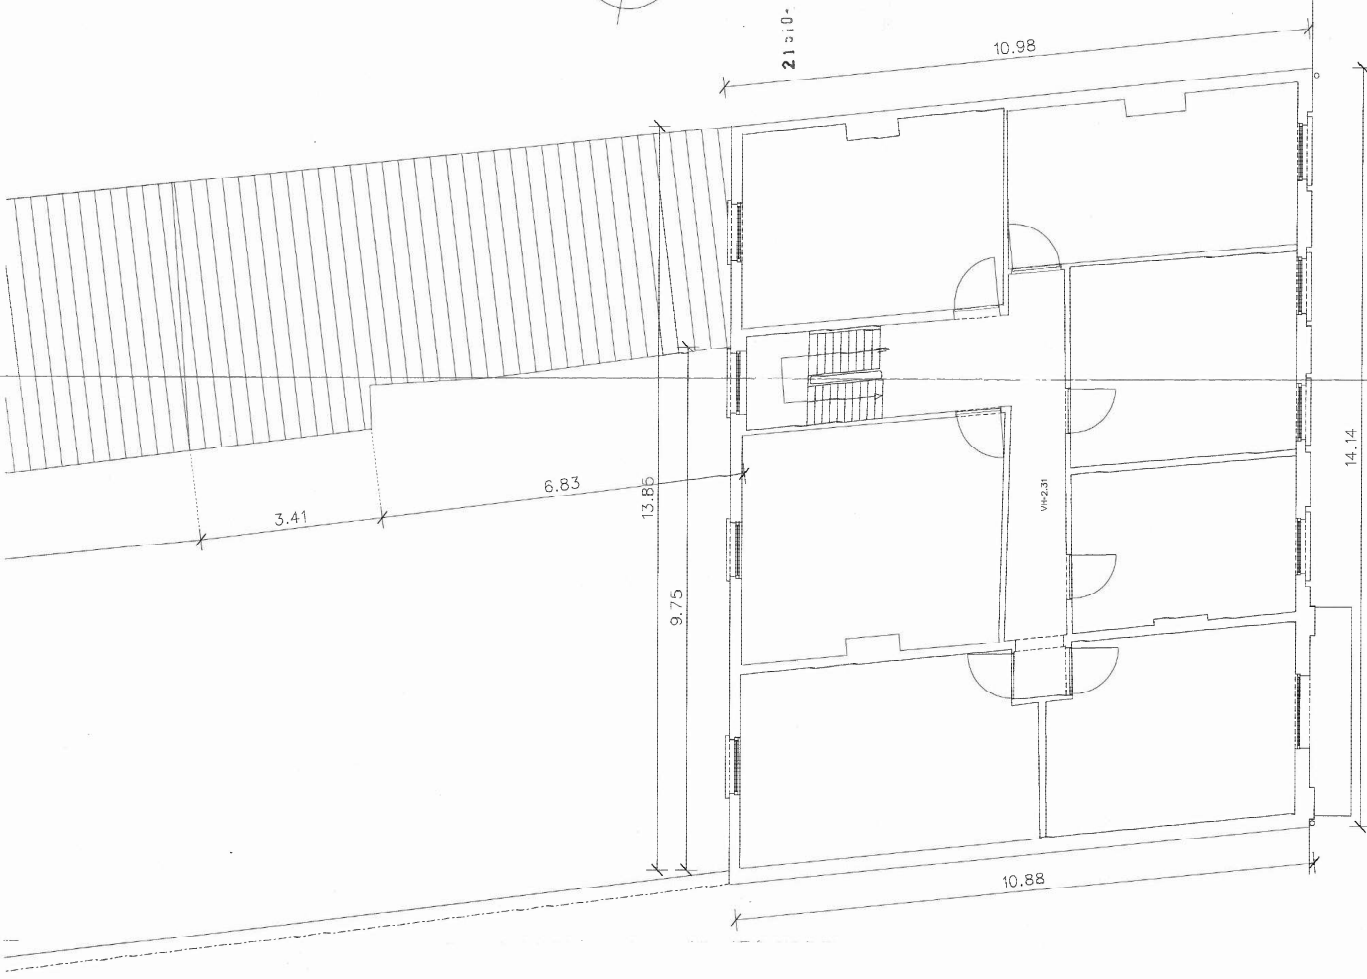




ACHTERGEVEL - BESTAANDE TOESTAND

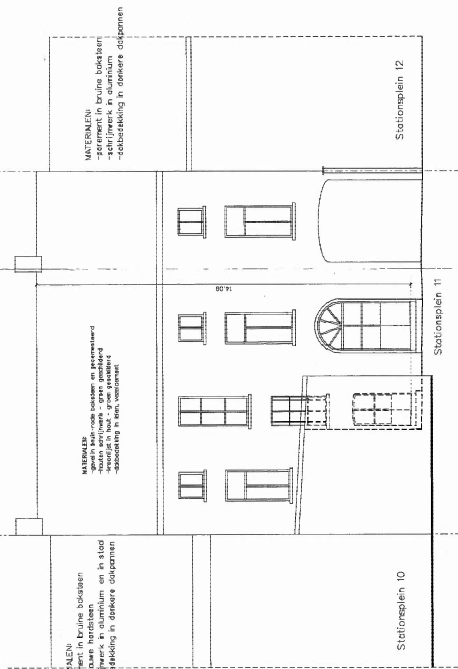

2,010.



BESTAANDE VOORGEVEL
Beschermd

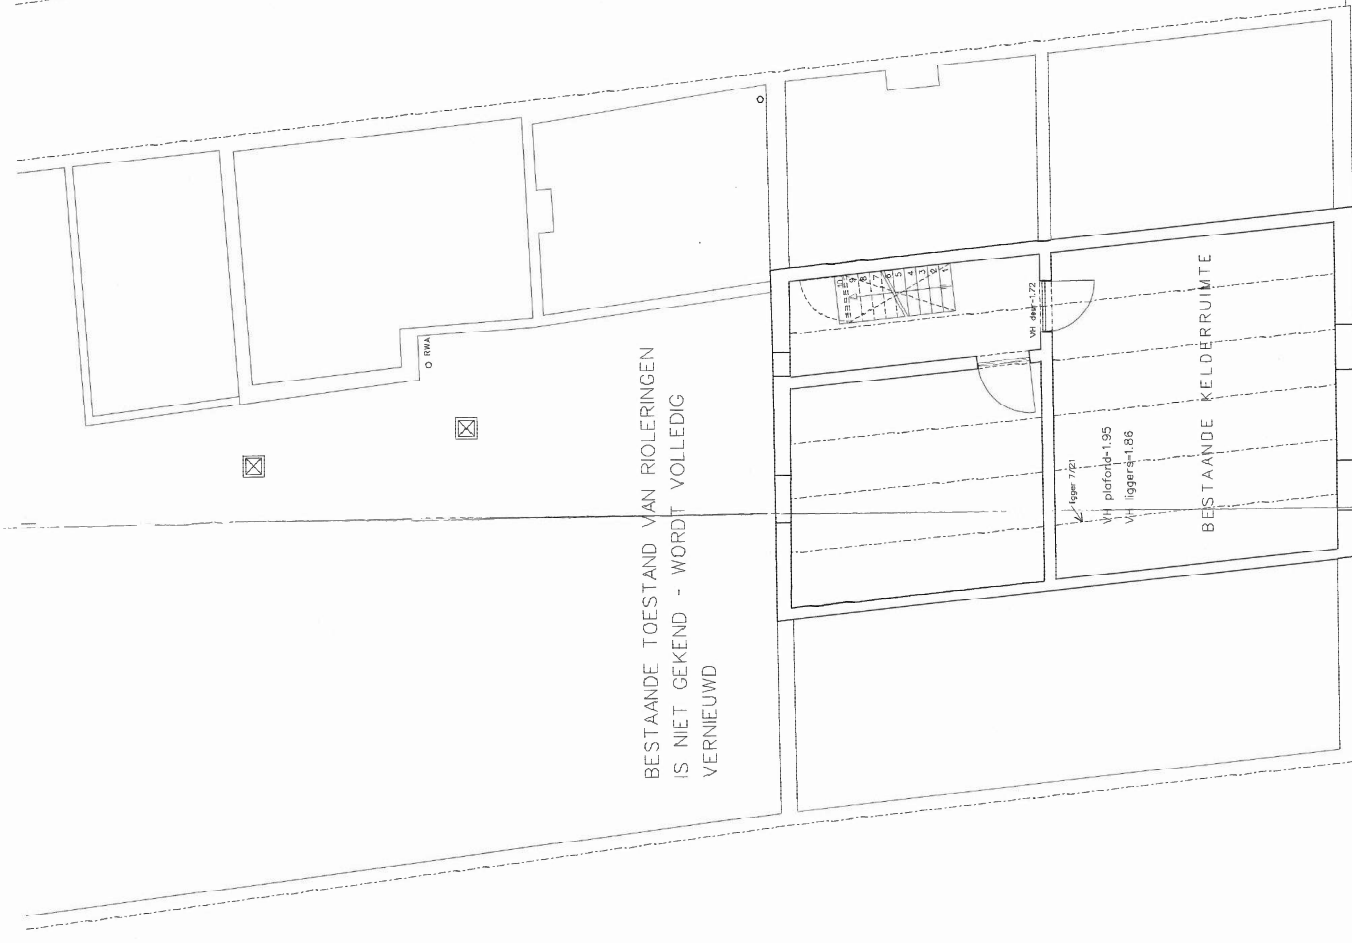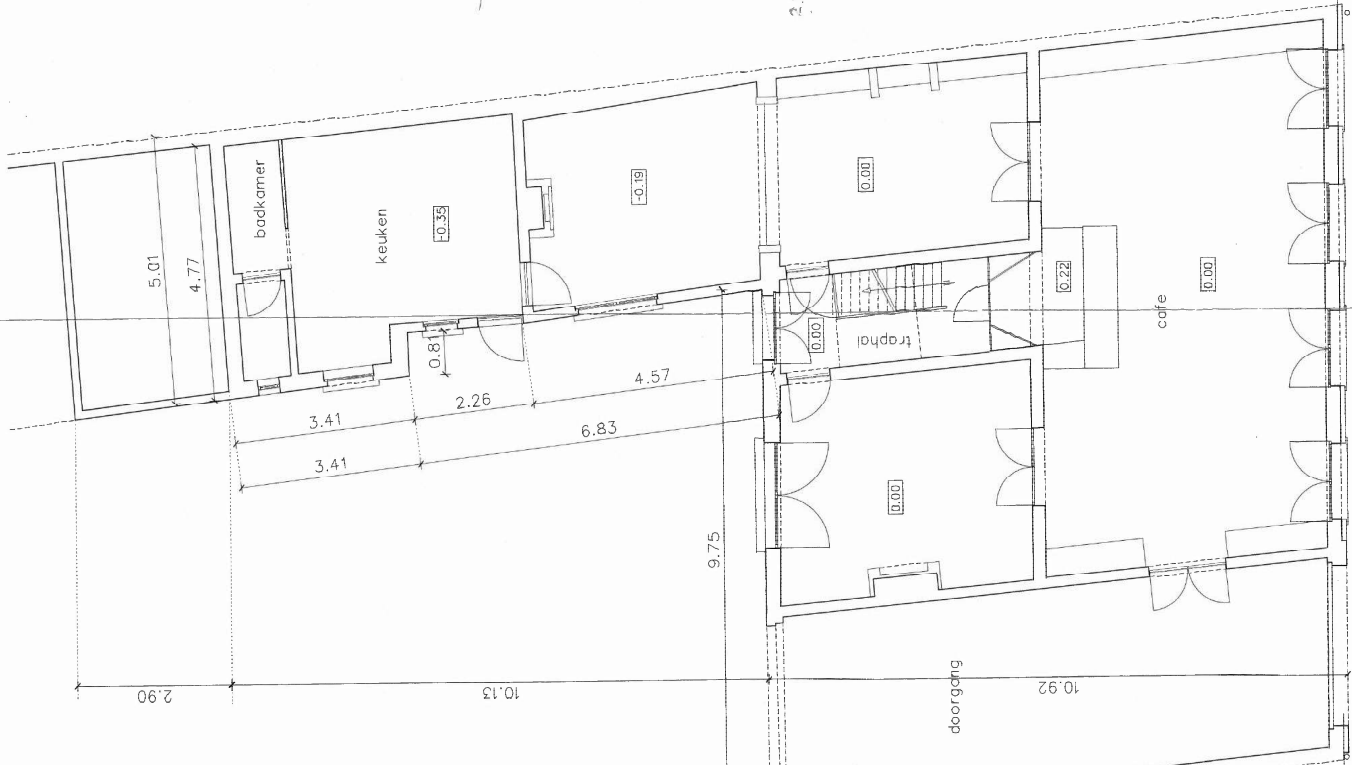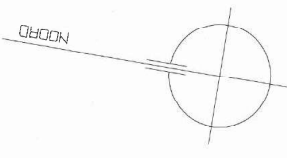

BESTAANDE TOESTAND VAN RIOLERINGEN
IS NIET GEKEND - WORDT VOLLEDIG
VERNIEUWD

GELIJKVLOERS - BESTAANDE TOESTAND

FUNDERINGS- & RIOLERINGSPLAN
BESTAANDE TOESTAND




LEGENDE


- KAVEL 1
- KAVEL 2

samenstelling oppervlaktes

KAVEL 1	KAVEL 2
LEGENDE

- KAVEL 1
- KAVEL 2

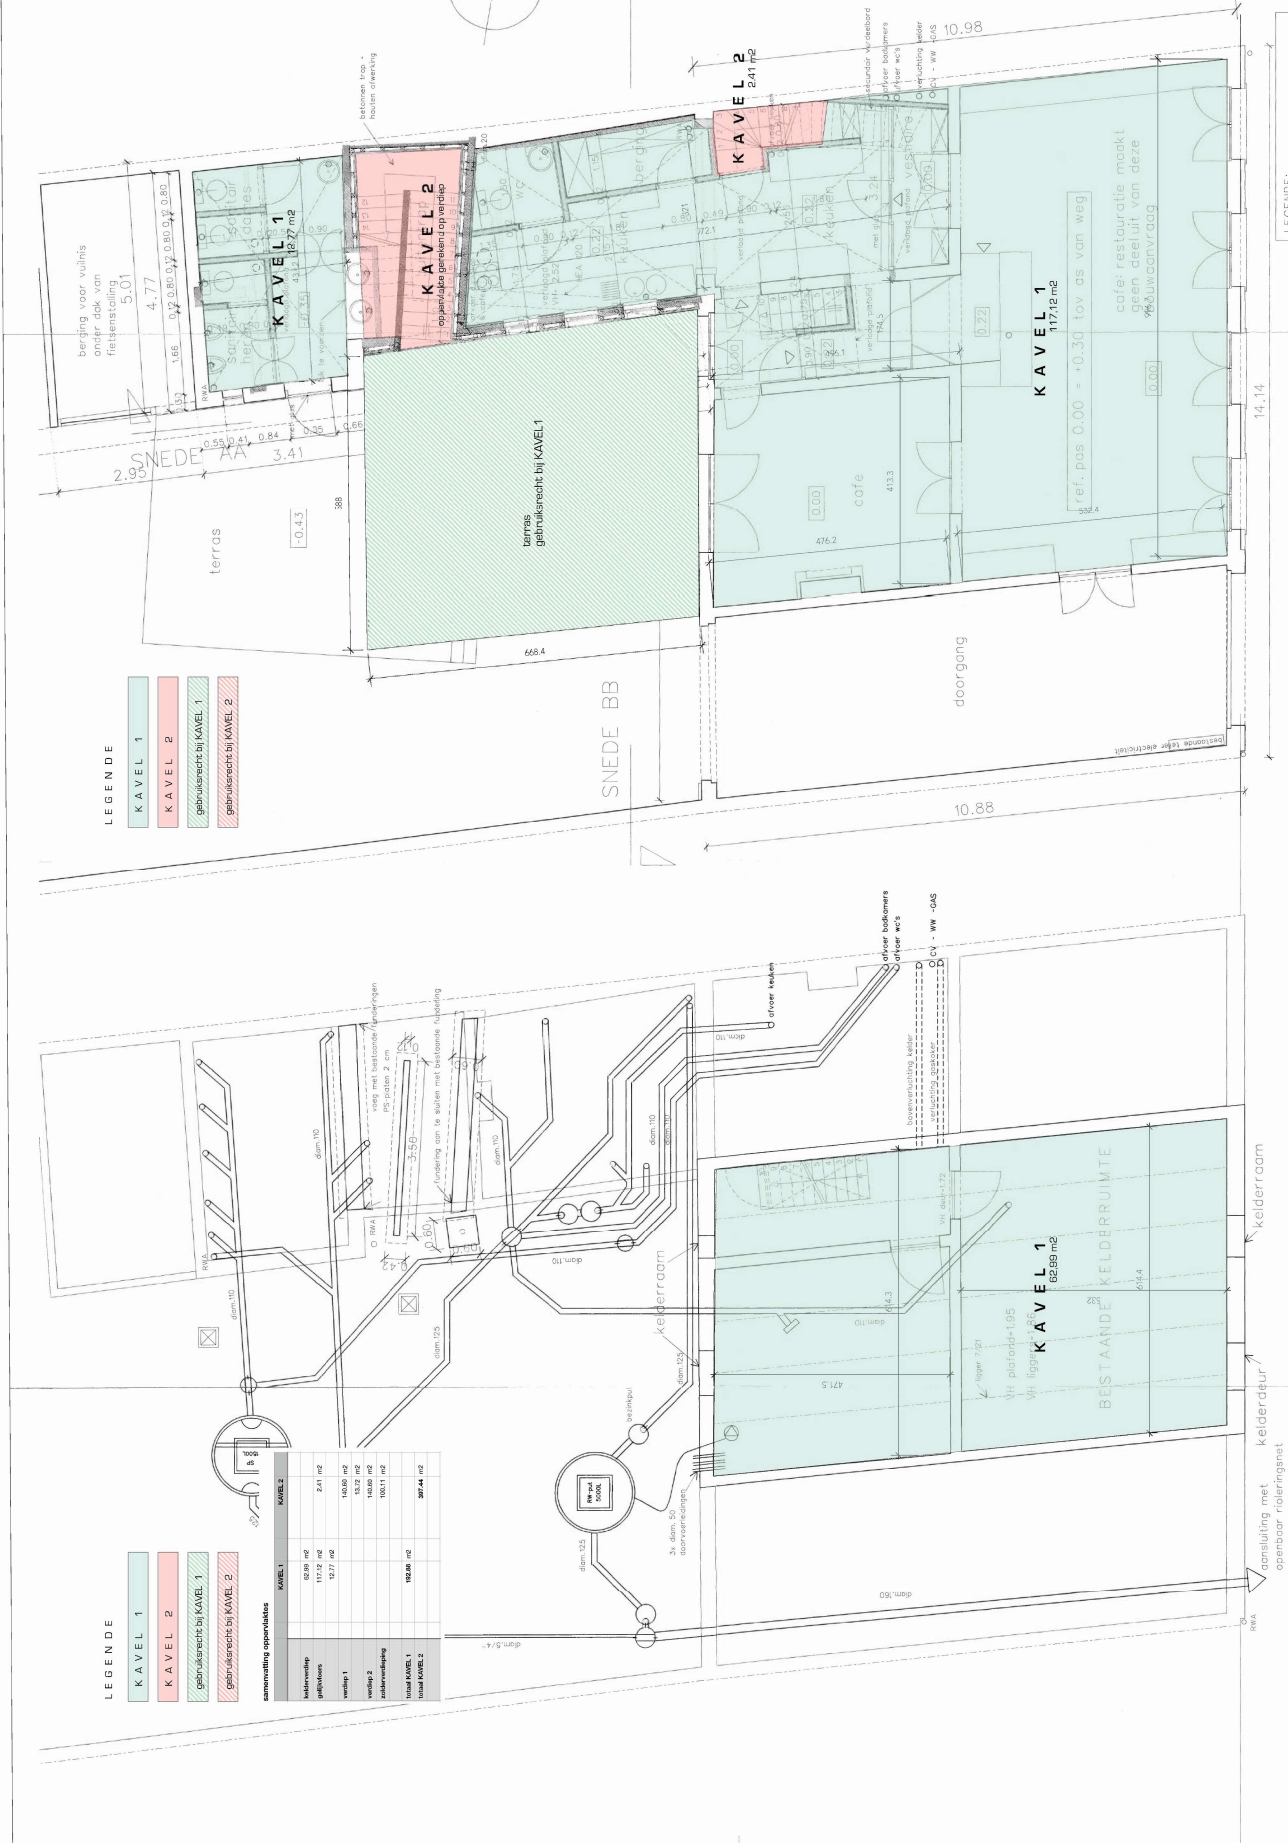

FUNDERINGS- & RIOLERINGSPLAN
NIEUWE TOESTAND

GELIJKVLOERS - NIEUWE TOESTAND


- LEGENDE:
- beton
 - nieuw metselwerk
 - keperwand
 - bestaand metselwerk

Opsplitsing horecazaak (KAVEL 1) + privéwoning (KAVEL 2)

LEGENDE


- KAVEL 1
- KAVEL 2
- gebruiksrechten bij KAVEL 1
- gebruiksrechten bij KAVEL 2

samenstelling oppervlaktes		
KAVEL 1		
totaal KAVEL 1		192,38 m ²
totaal KAVEL 2		397,44 m ²

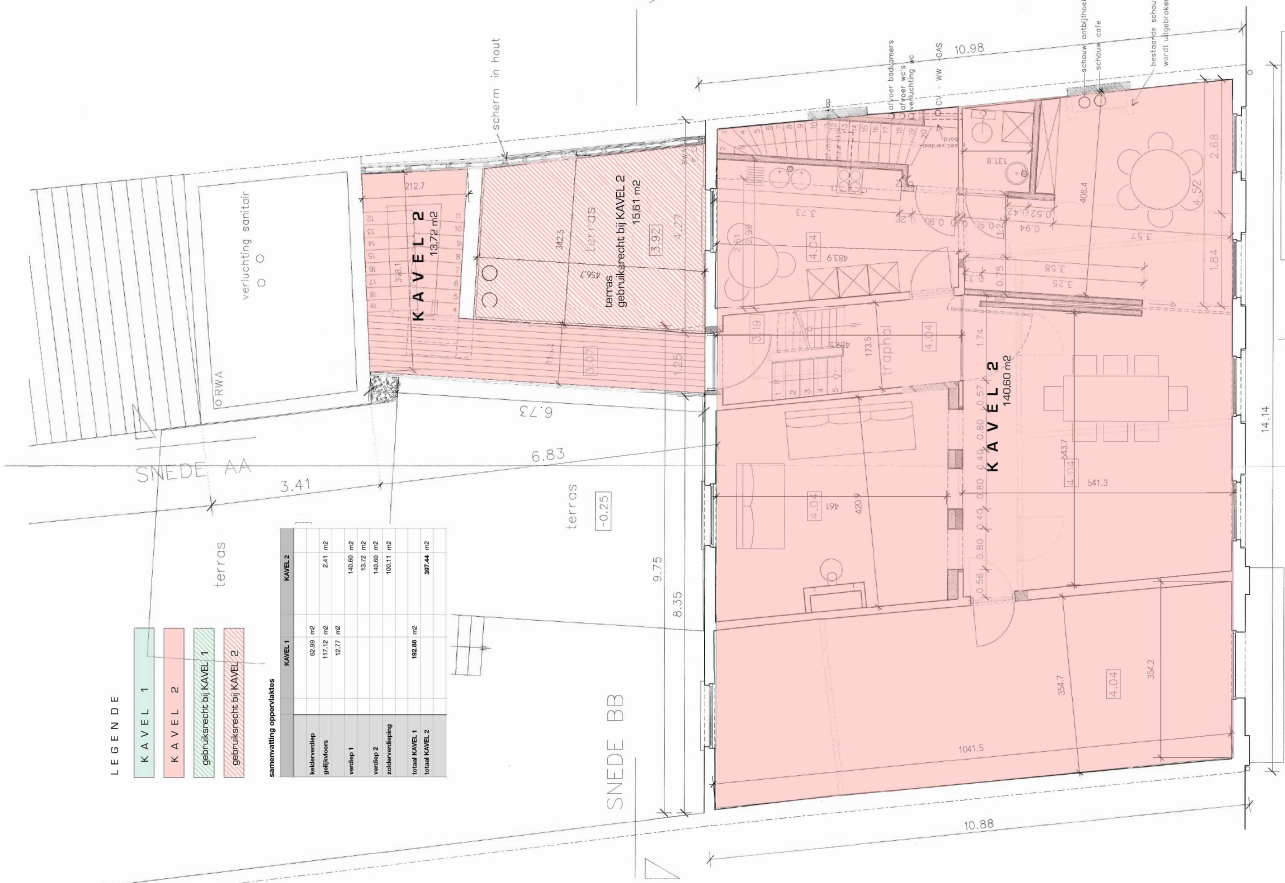


- LEGENDE:
- beton:
 - nieuw metselwerk:
 - keperwand:
 - bestaand metselwerk:
 - te slopen metselwerk:

EERSTE VERDIEPING - NIEUWE TOESTAND

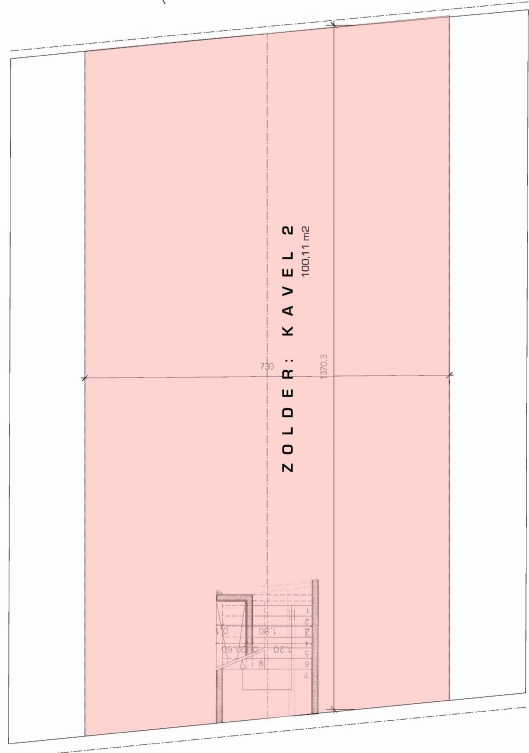


ZOLDERVERDIEPING - NIEUWE TOESTAND

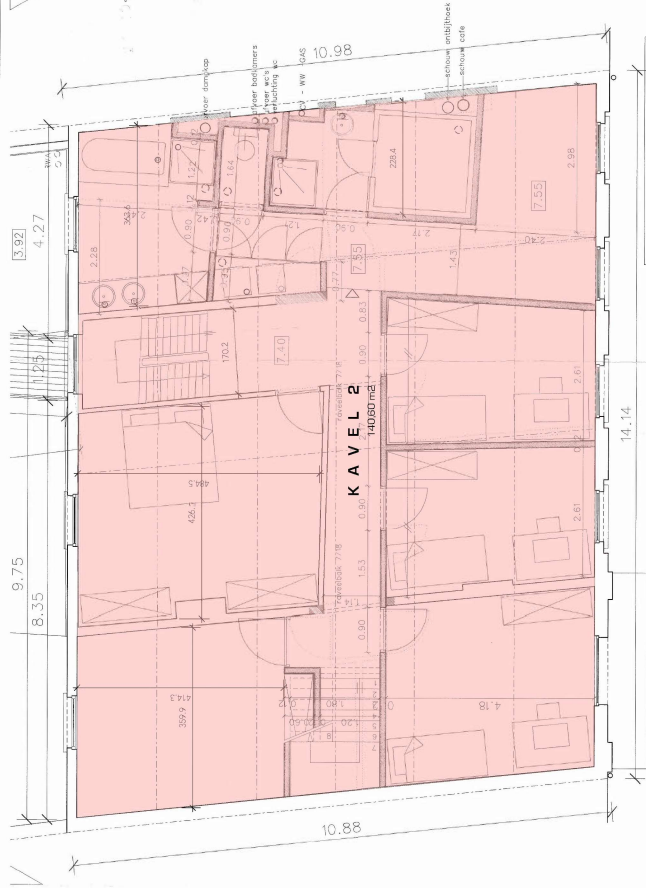

- LEGENDE:
- beton:
 - nieuw metselwerk:
 - keperwand:
 - bestaand metselwerk:
 - te slopen metselwerk:

TWEDE VERDIEPING - NIEUWE TOESTAND


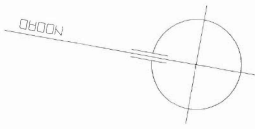

ontwerper: BUREAU DE MECSTER, ingenieur-architect

BOUWPLAN/RAADTEKENINGEN: GRONDPLAN EERSTE EN
TWEDE VERDIEPING - NIEUWE TOESTAND
9801
09.01.2020
1/50 P 4/8