




----- BESTAANDE TOESTAND -----

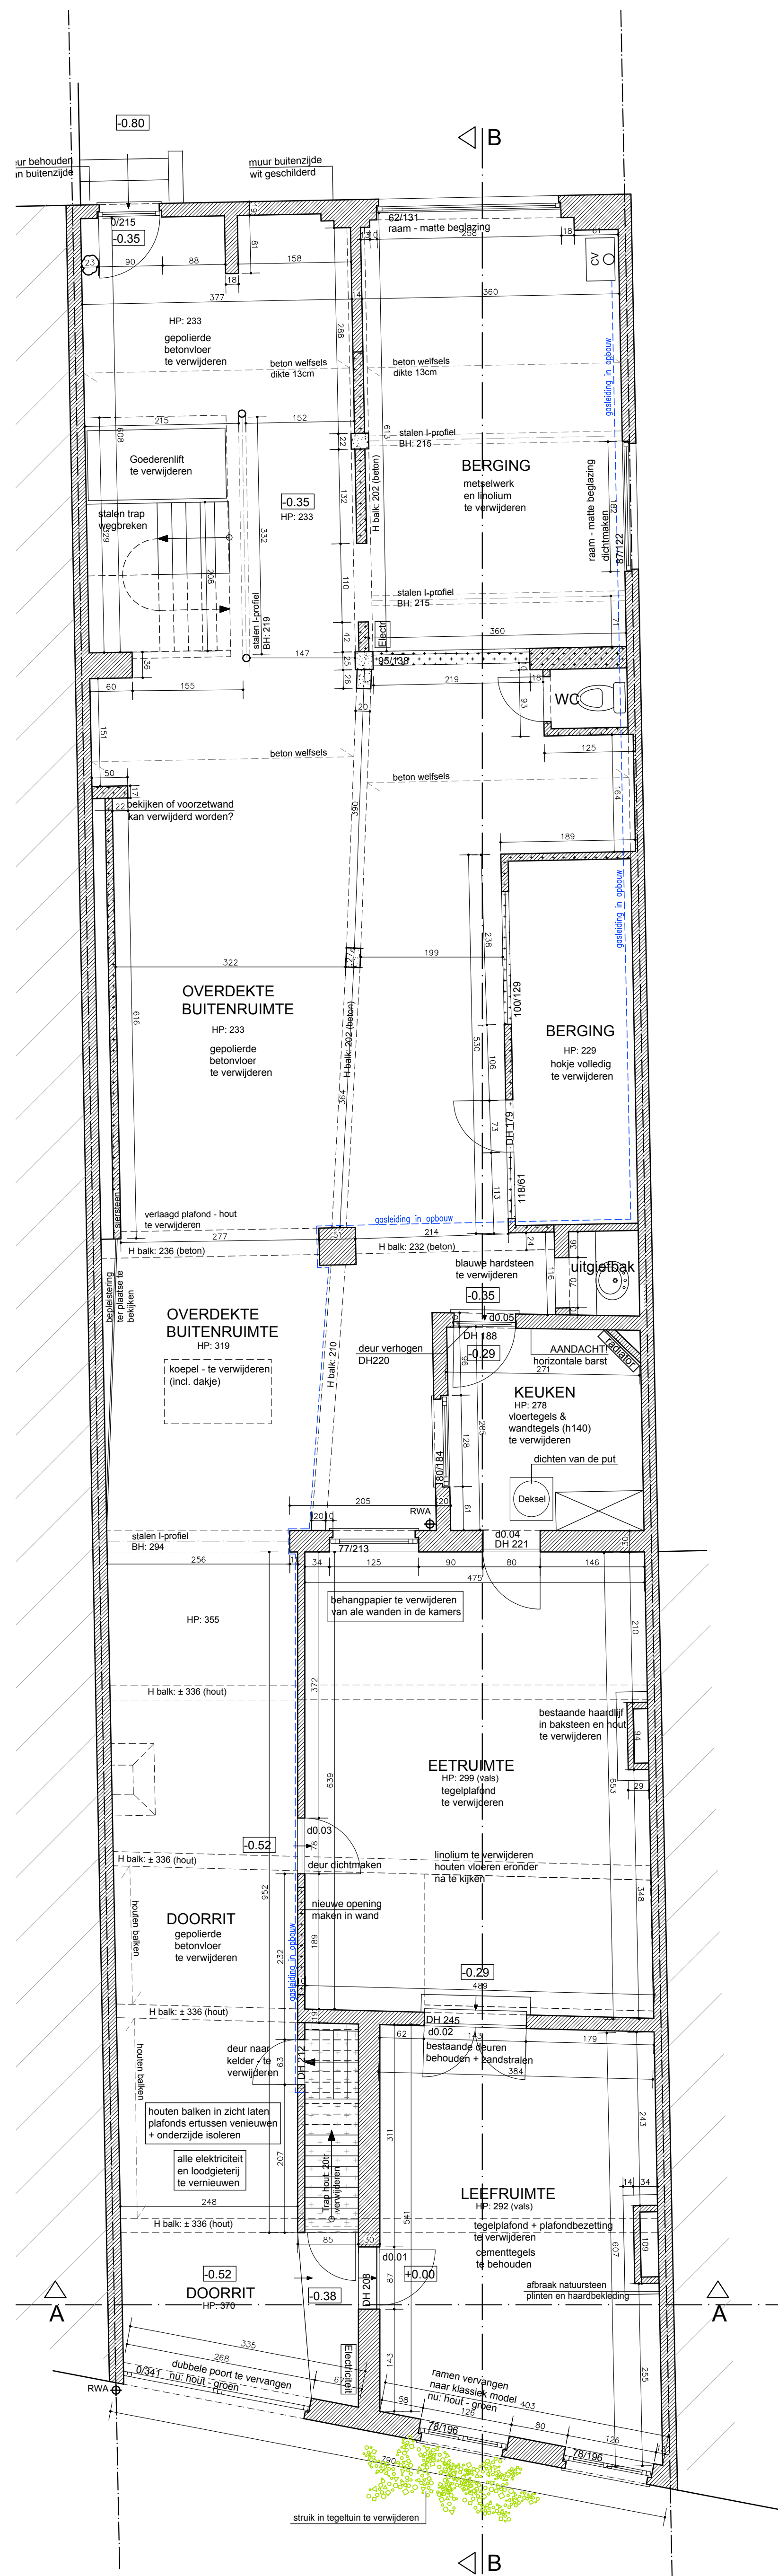


GELIJKVLOERS
schaal 1/50

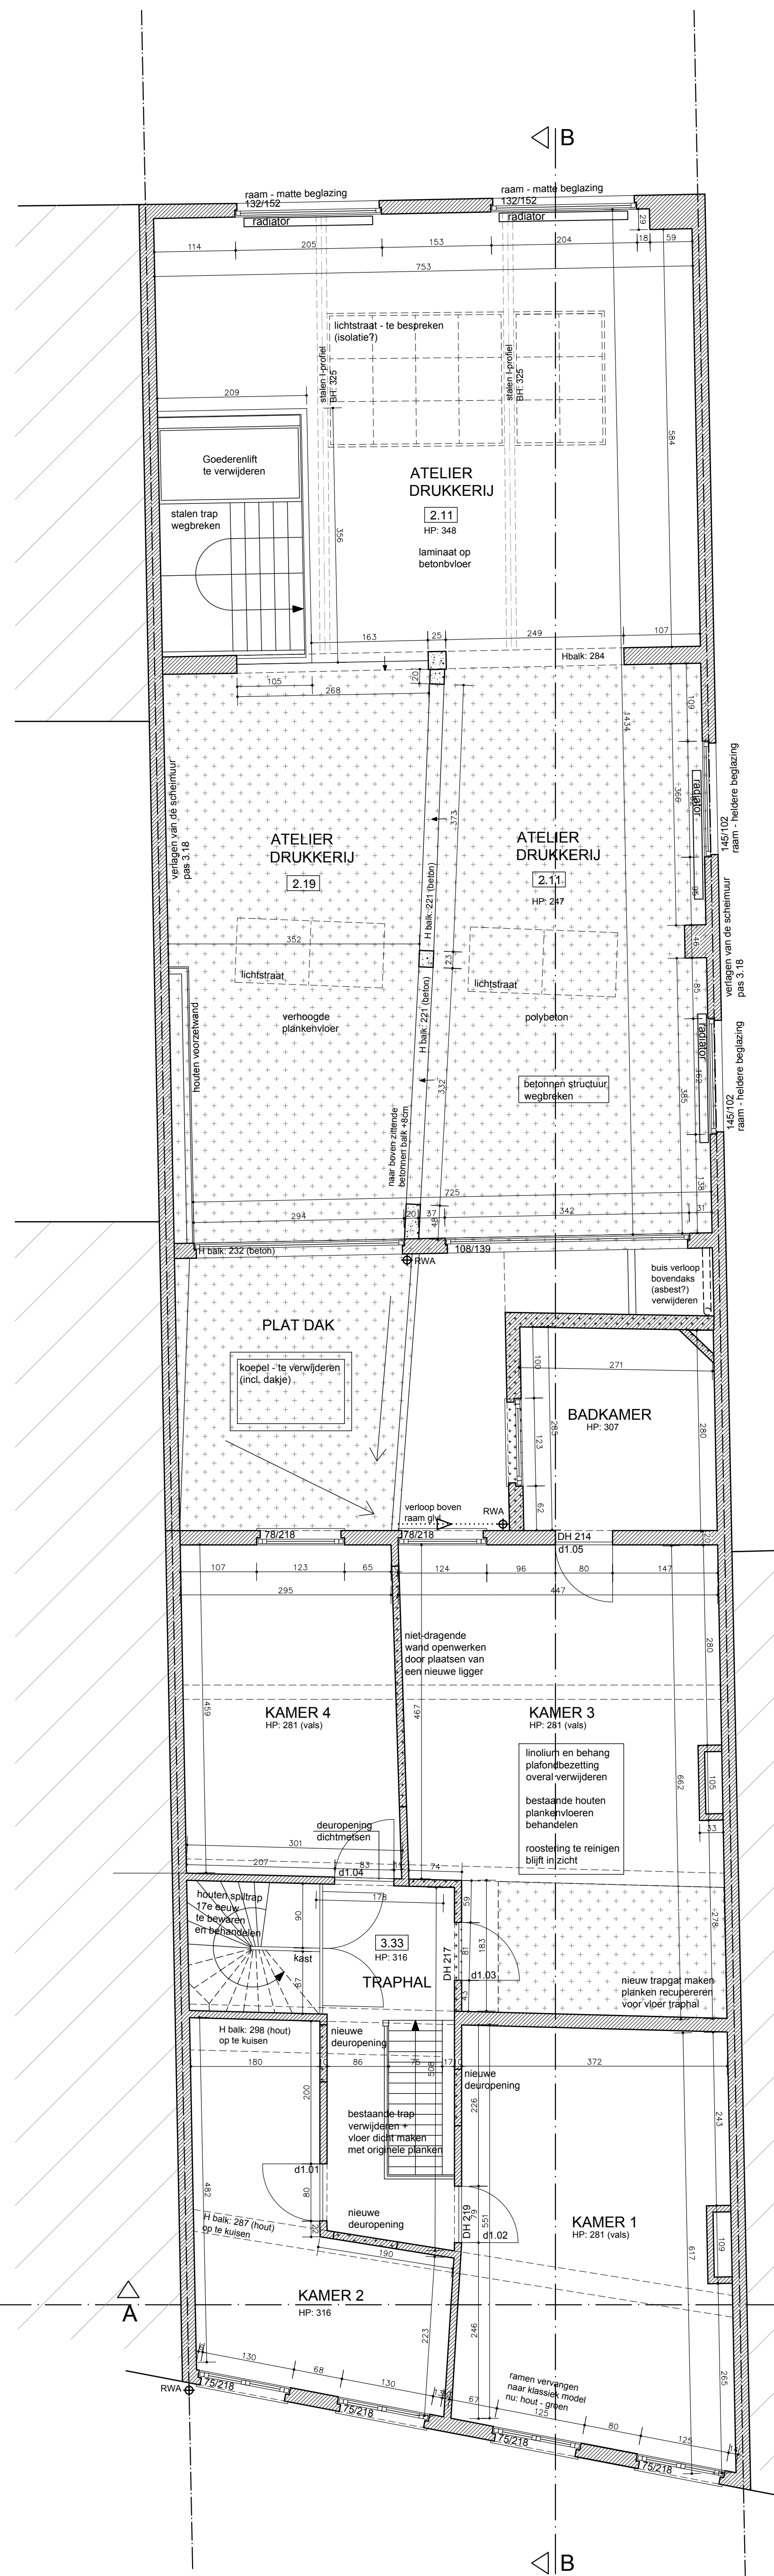


NIVEAU +1
schaal 1/50

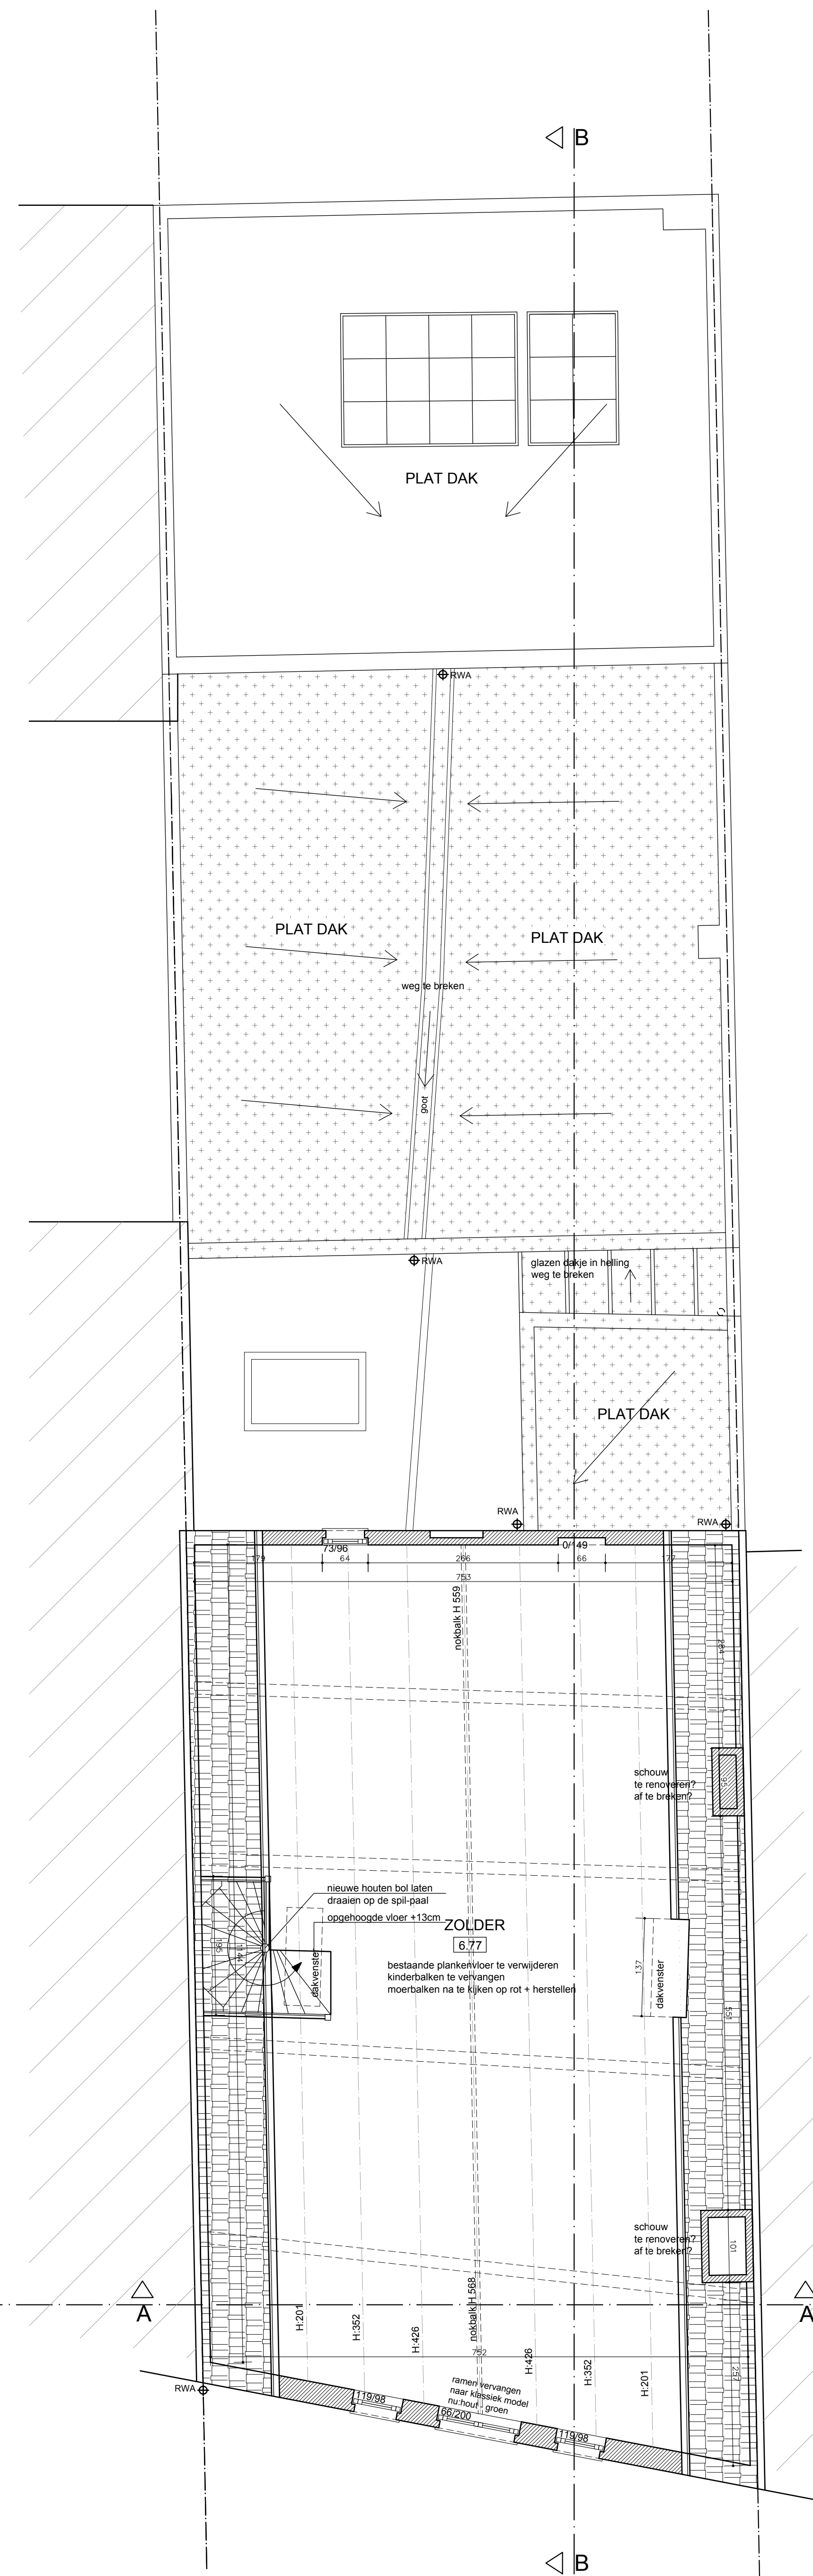

ZOLDER
schaal 1/50

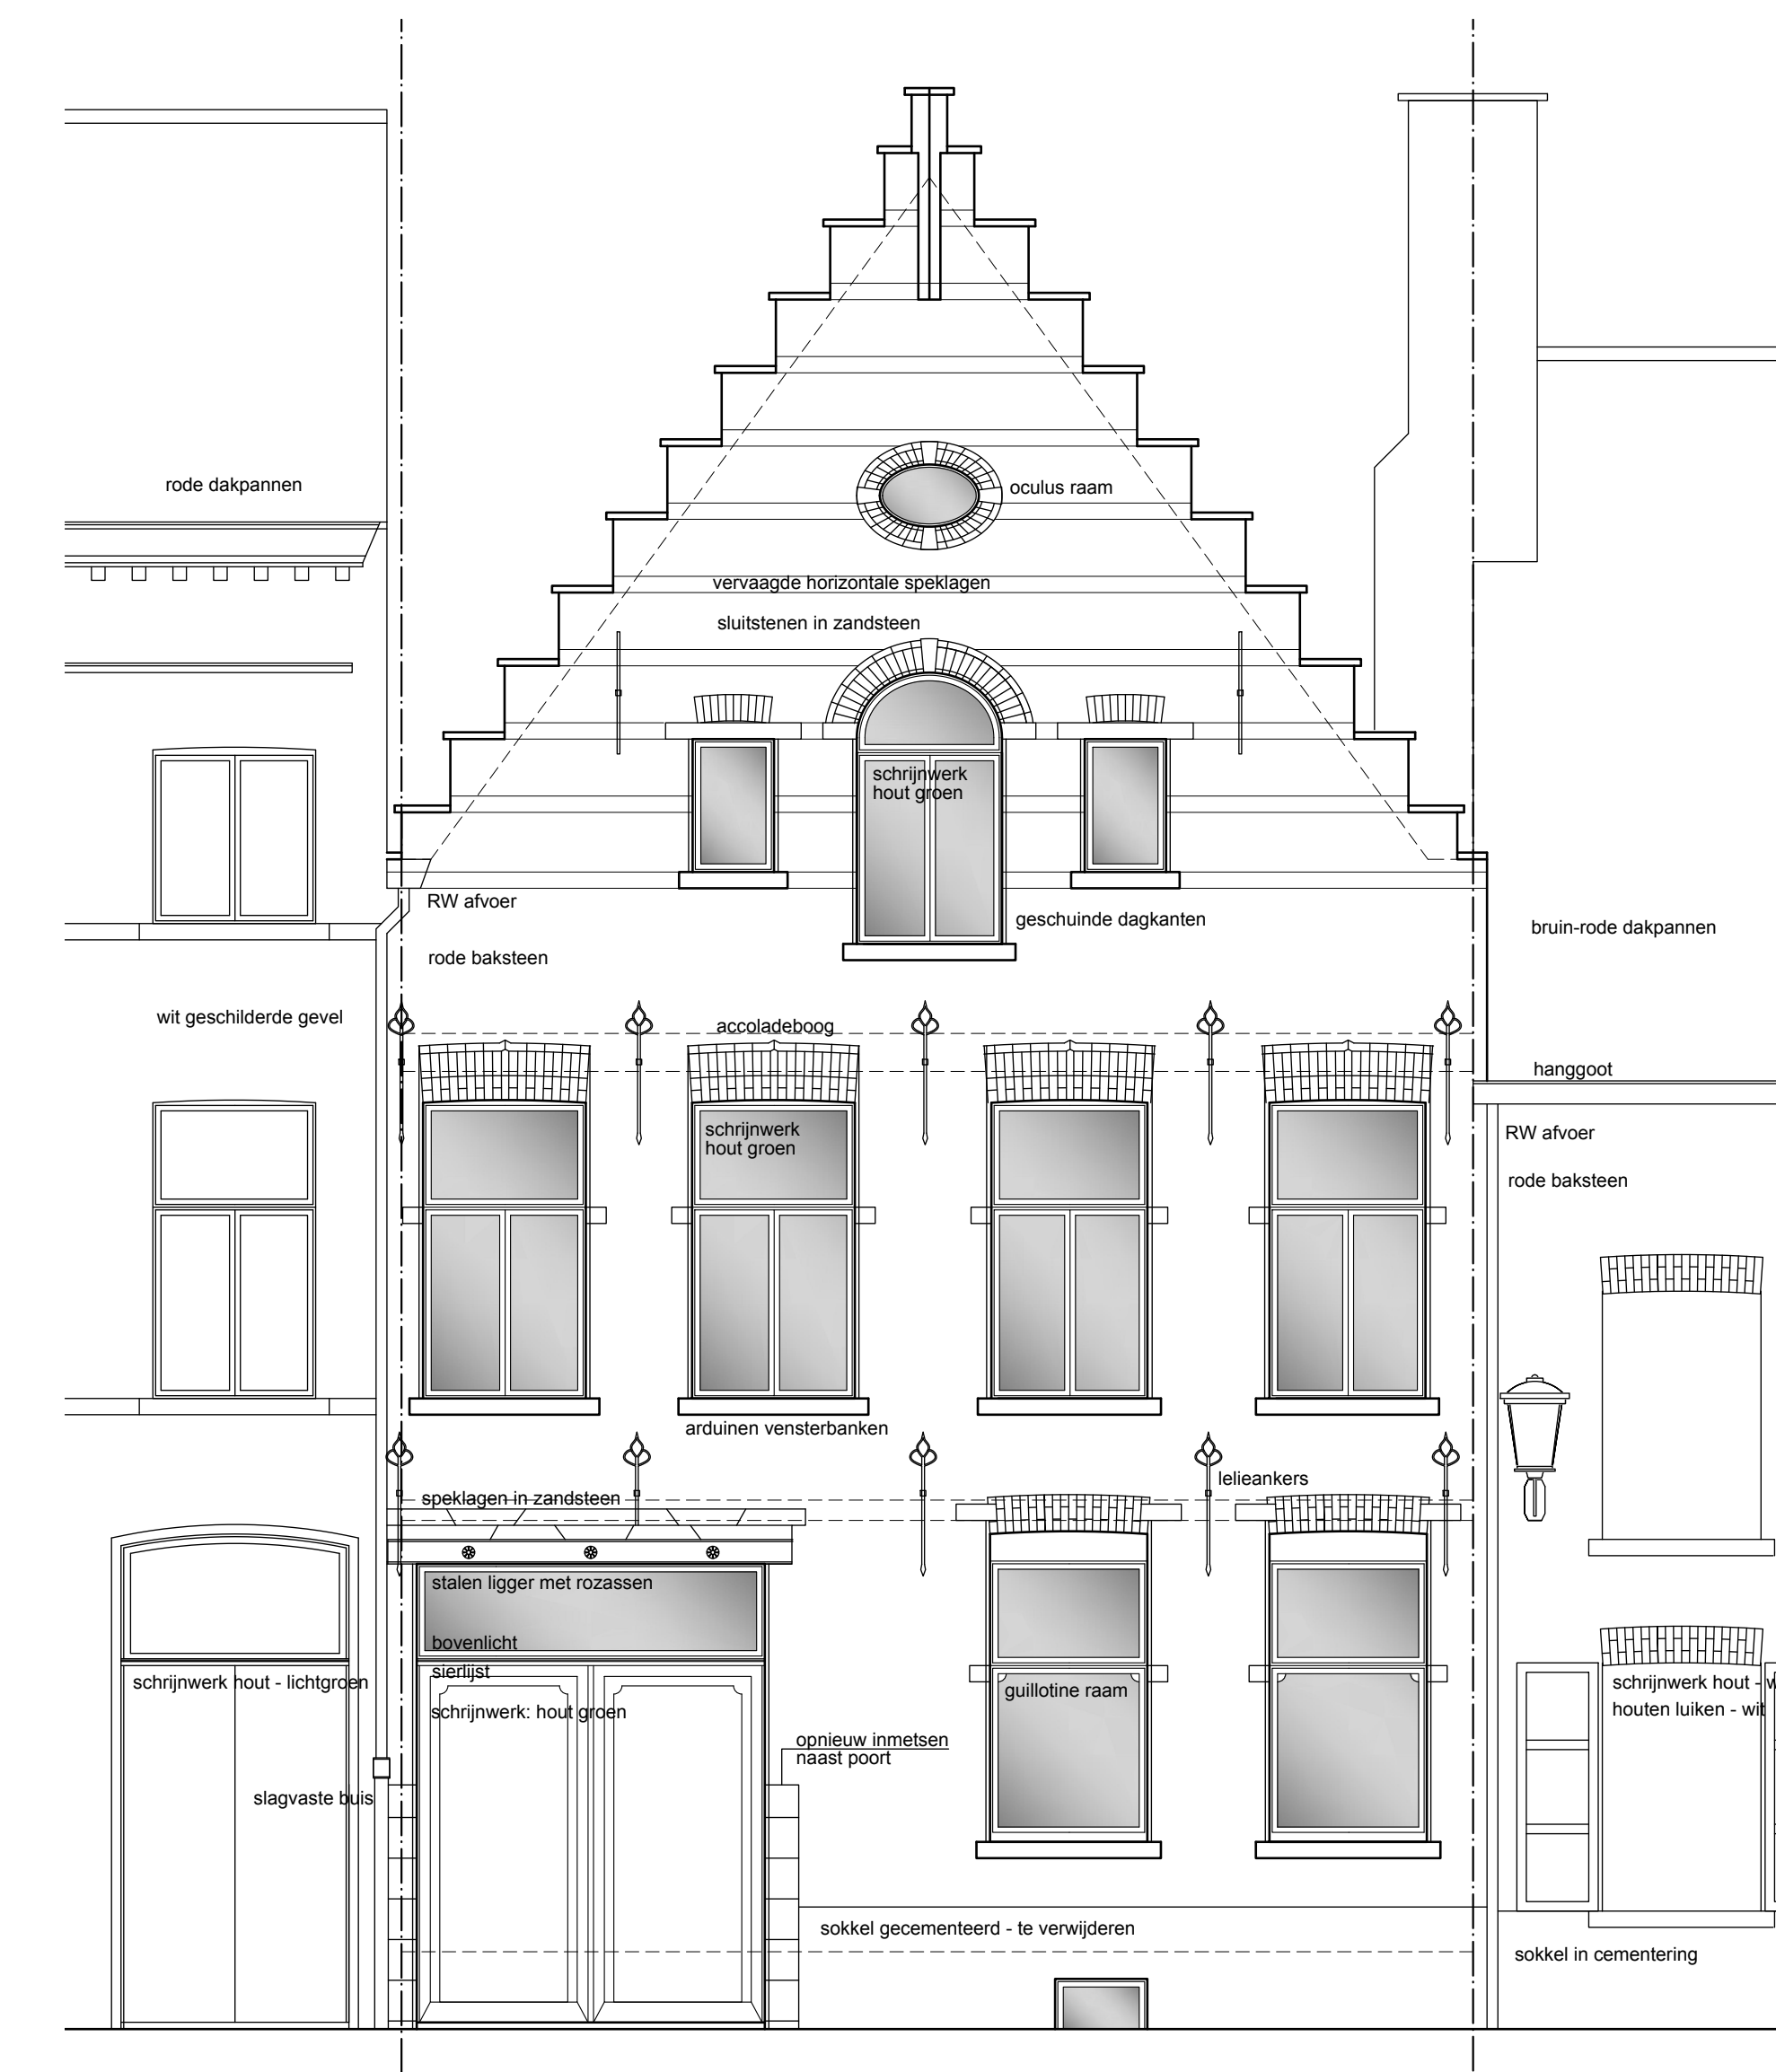

VOORGEVEL

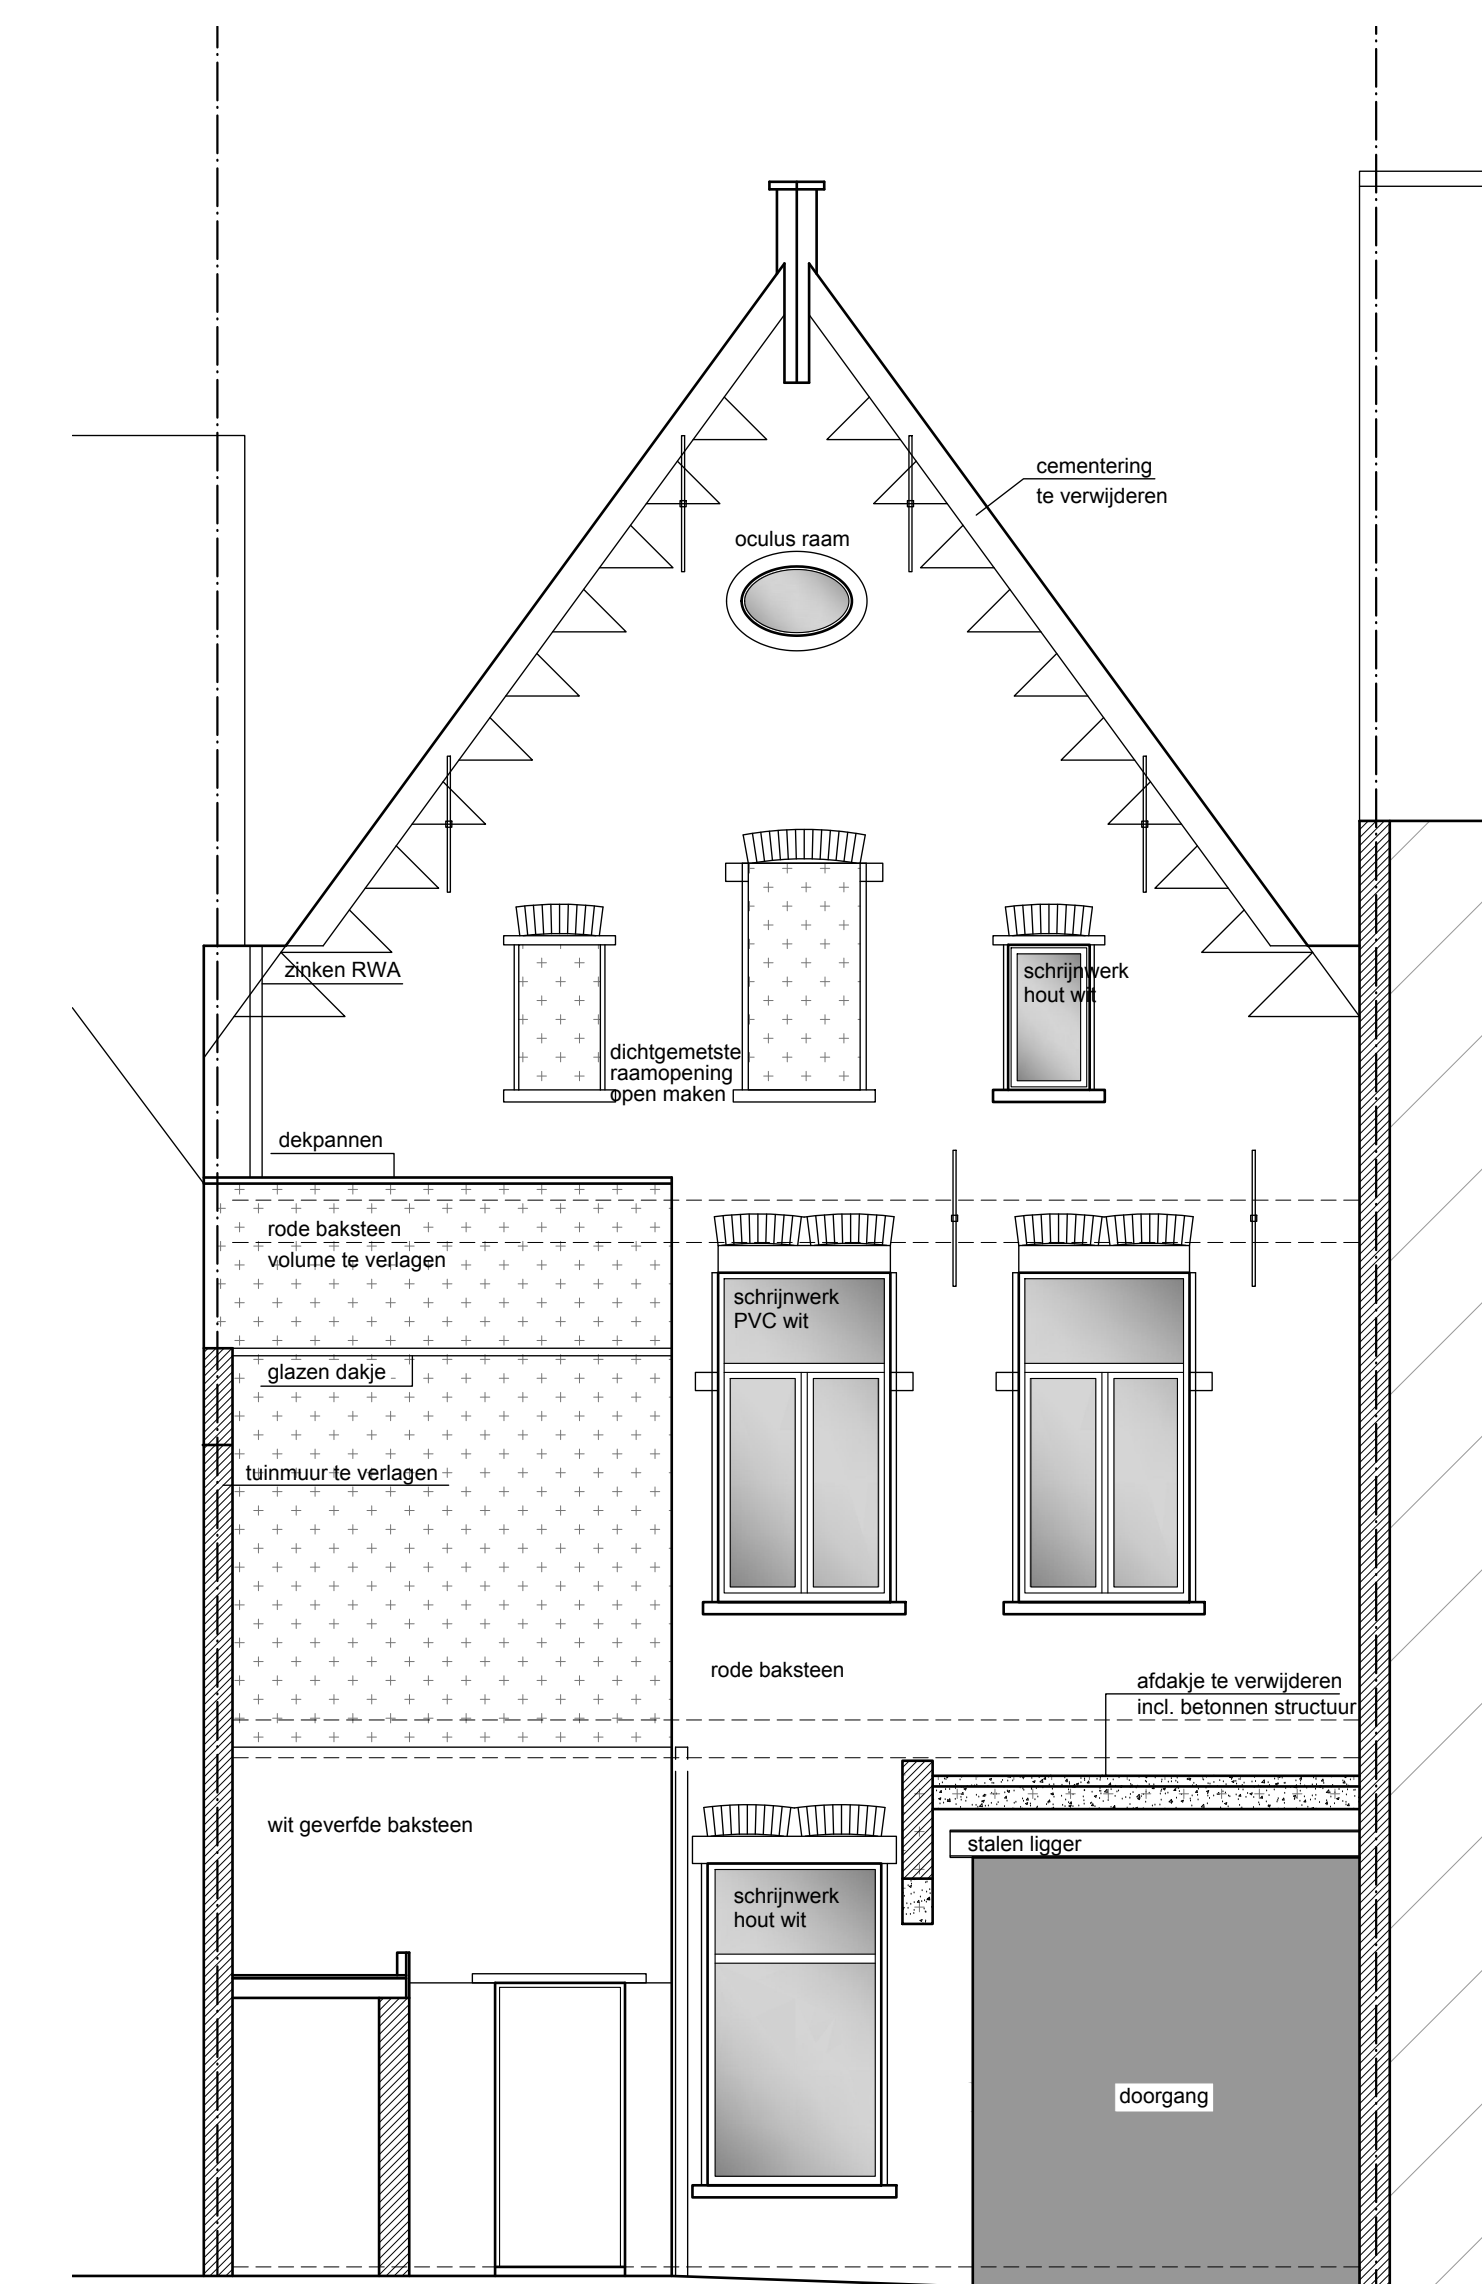

ACHTERGEVEL

- °Alle nutsleidingen zijn aanwezig
- °Er worden geen bomen gerooid.
- °Er worden geen gebouwen gesloopt.
- °Het bestaande terreinprofiel wordt licht gewijzigd
- °Het maaiveld vertoont geen opmerkelijke hoogteverschillen.

DES BEAUX
Architectes bvba

Deborah Van Dam | Sofie Hellemans
0486 42 17 92 | 0479 34 10 01
Leopoldstraat 105 | 2800 Mechelen

www.DESBEAUX.be

Verbouwing Begijnenhuis
Sint Rumoldus
Mevr. Inge Roggen

LIGGING:	Nonnenstraat 11 2800 Mechelen
KADASTER:	1e afd., sectie A, nr. 70 b

BOUWHEER: Mevr. Inge Roggen
Nonnenstraat 11
2800 Mechelen

Aanbesteding
grondplannen + gevels bestaande toestand

DOSSIER: 2018_11
 DATUM: 27.03.2020
 SCHAAL: 1/50
 GETEKEND DOOR: SH

W I J Z I N G E N	BESCHRIJVING	INDEX	DATUM
		a	
		b	
		c	
		d	
		e	
		f	
		g	