




Bijlage 8.3.2 Architecturale plannen

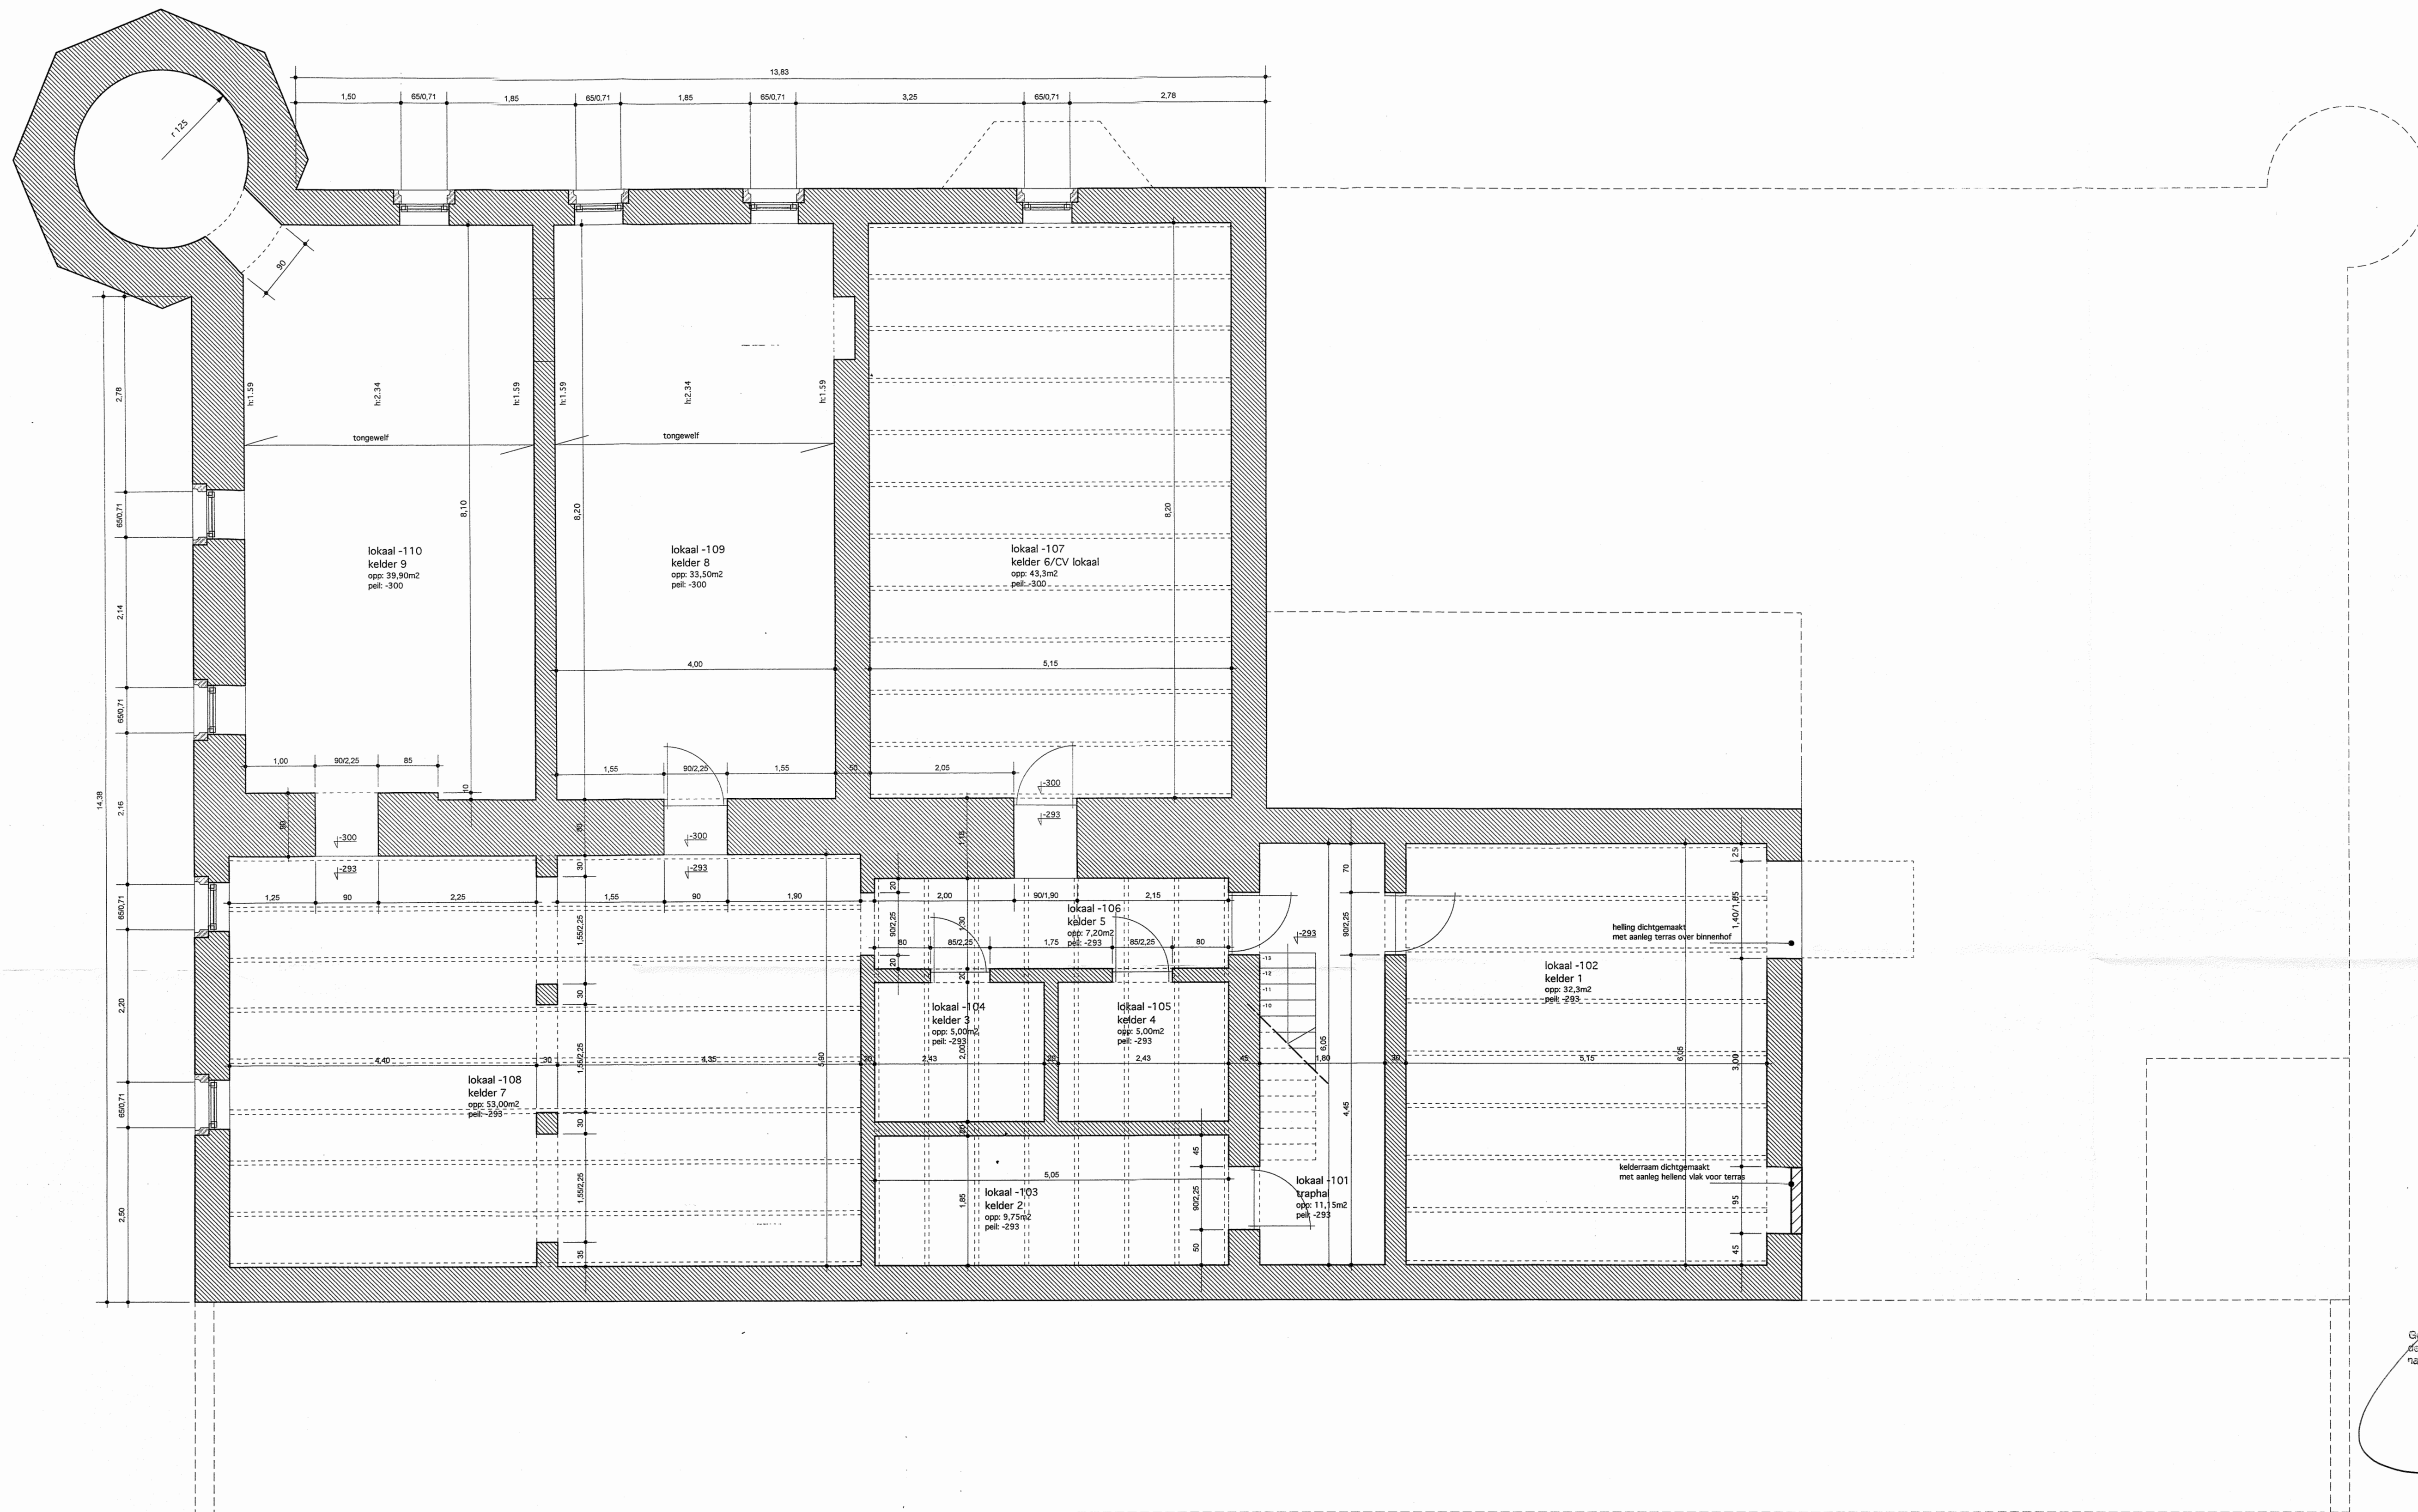


Goedgekeurd door het College van Burgemeester en Schepenen
der gemeente Wommelgem op 06 DEC 2016
na afwijking der voorstellen opgesteld in deze akte.
Bij Bevel:
De Schepenen De Burgemeester

KELDER - OPMETINGSPLAN schaal 1/50

- | | | |
|---|---|--|
|  | metselwerken in baksteen | 01. metselwerk in gebakken aarde - rood |
|  | delen in natuursteen | 02. delen in natuursteen: lijst |
|  | lichte scheidingswanden in plaatmateriaal | 03. delen in natuursteen: sierdelen |
|  | metselwerken in betonblokken | 04. delen in natuursteen: dekstenen |
| | | 05. delen in natuursteen: trappen |
| | | 06. delen in natuursteen: stellinggaten |
| | | 07. buitenschrijnwerk: ramen in meranti |
| | | 08. buitenschrijnwerk: ramen in eik |
| | | 09. buitenschrijnwerk: glas in lood |
| | | 10. buitenschrijnwerk: deur in eik |
| | | 11. buitenschrijnwerk: luik in eik |
| | | 12. dakbedekking: kunstlei |
| | | 13. dakbedekking: roofing |
| | | 14. bakgoot in hout |
| | | 15. hemelwaterafvoer |
| | | 16. metaal: sierbekroning schouw in smeedijzer |
| | | 17. metaal: bekroning dakkapel |
| | | 18. metaal: bekroning toren |

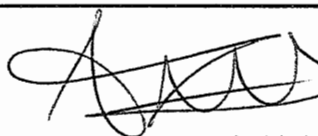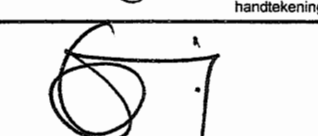		restauratie en herbestemming Kasteel Selsaeten - Wommelgem E 0516		doss. nr.:
bouwplaats: Domein Selsaeten Selsaetenstraat 50 2160 Wommelgem		kadestraat: Wommelgem, Sectie C, nr(s) h30		
bouwheer: Wenimo NV Selsaetenstraat 50 2160 Wommelgem		tel: 014 / 59 02 33 fax: 014 / 59 01 21 e-mail: kantoor@vdbrande.be		
architect: EON-architectenbureau bvba Don Boscostraat 20 2400 Mol		tel: 014 / 31 79 55 fax: 014 / 31 27 79 e-mail: info@eon-architecten.be		
0	wijziging	datum	titel	opmeting
				kelder
				02
				02/22

2010/133

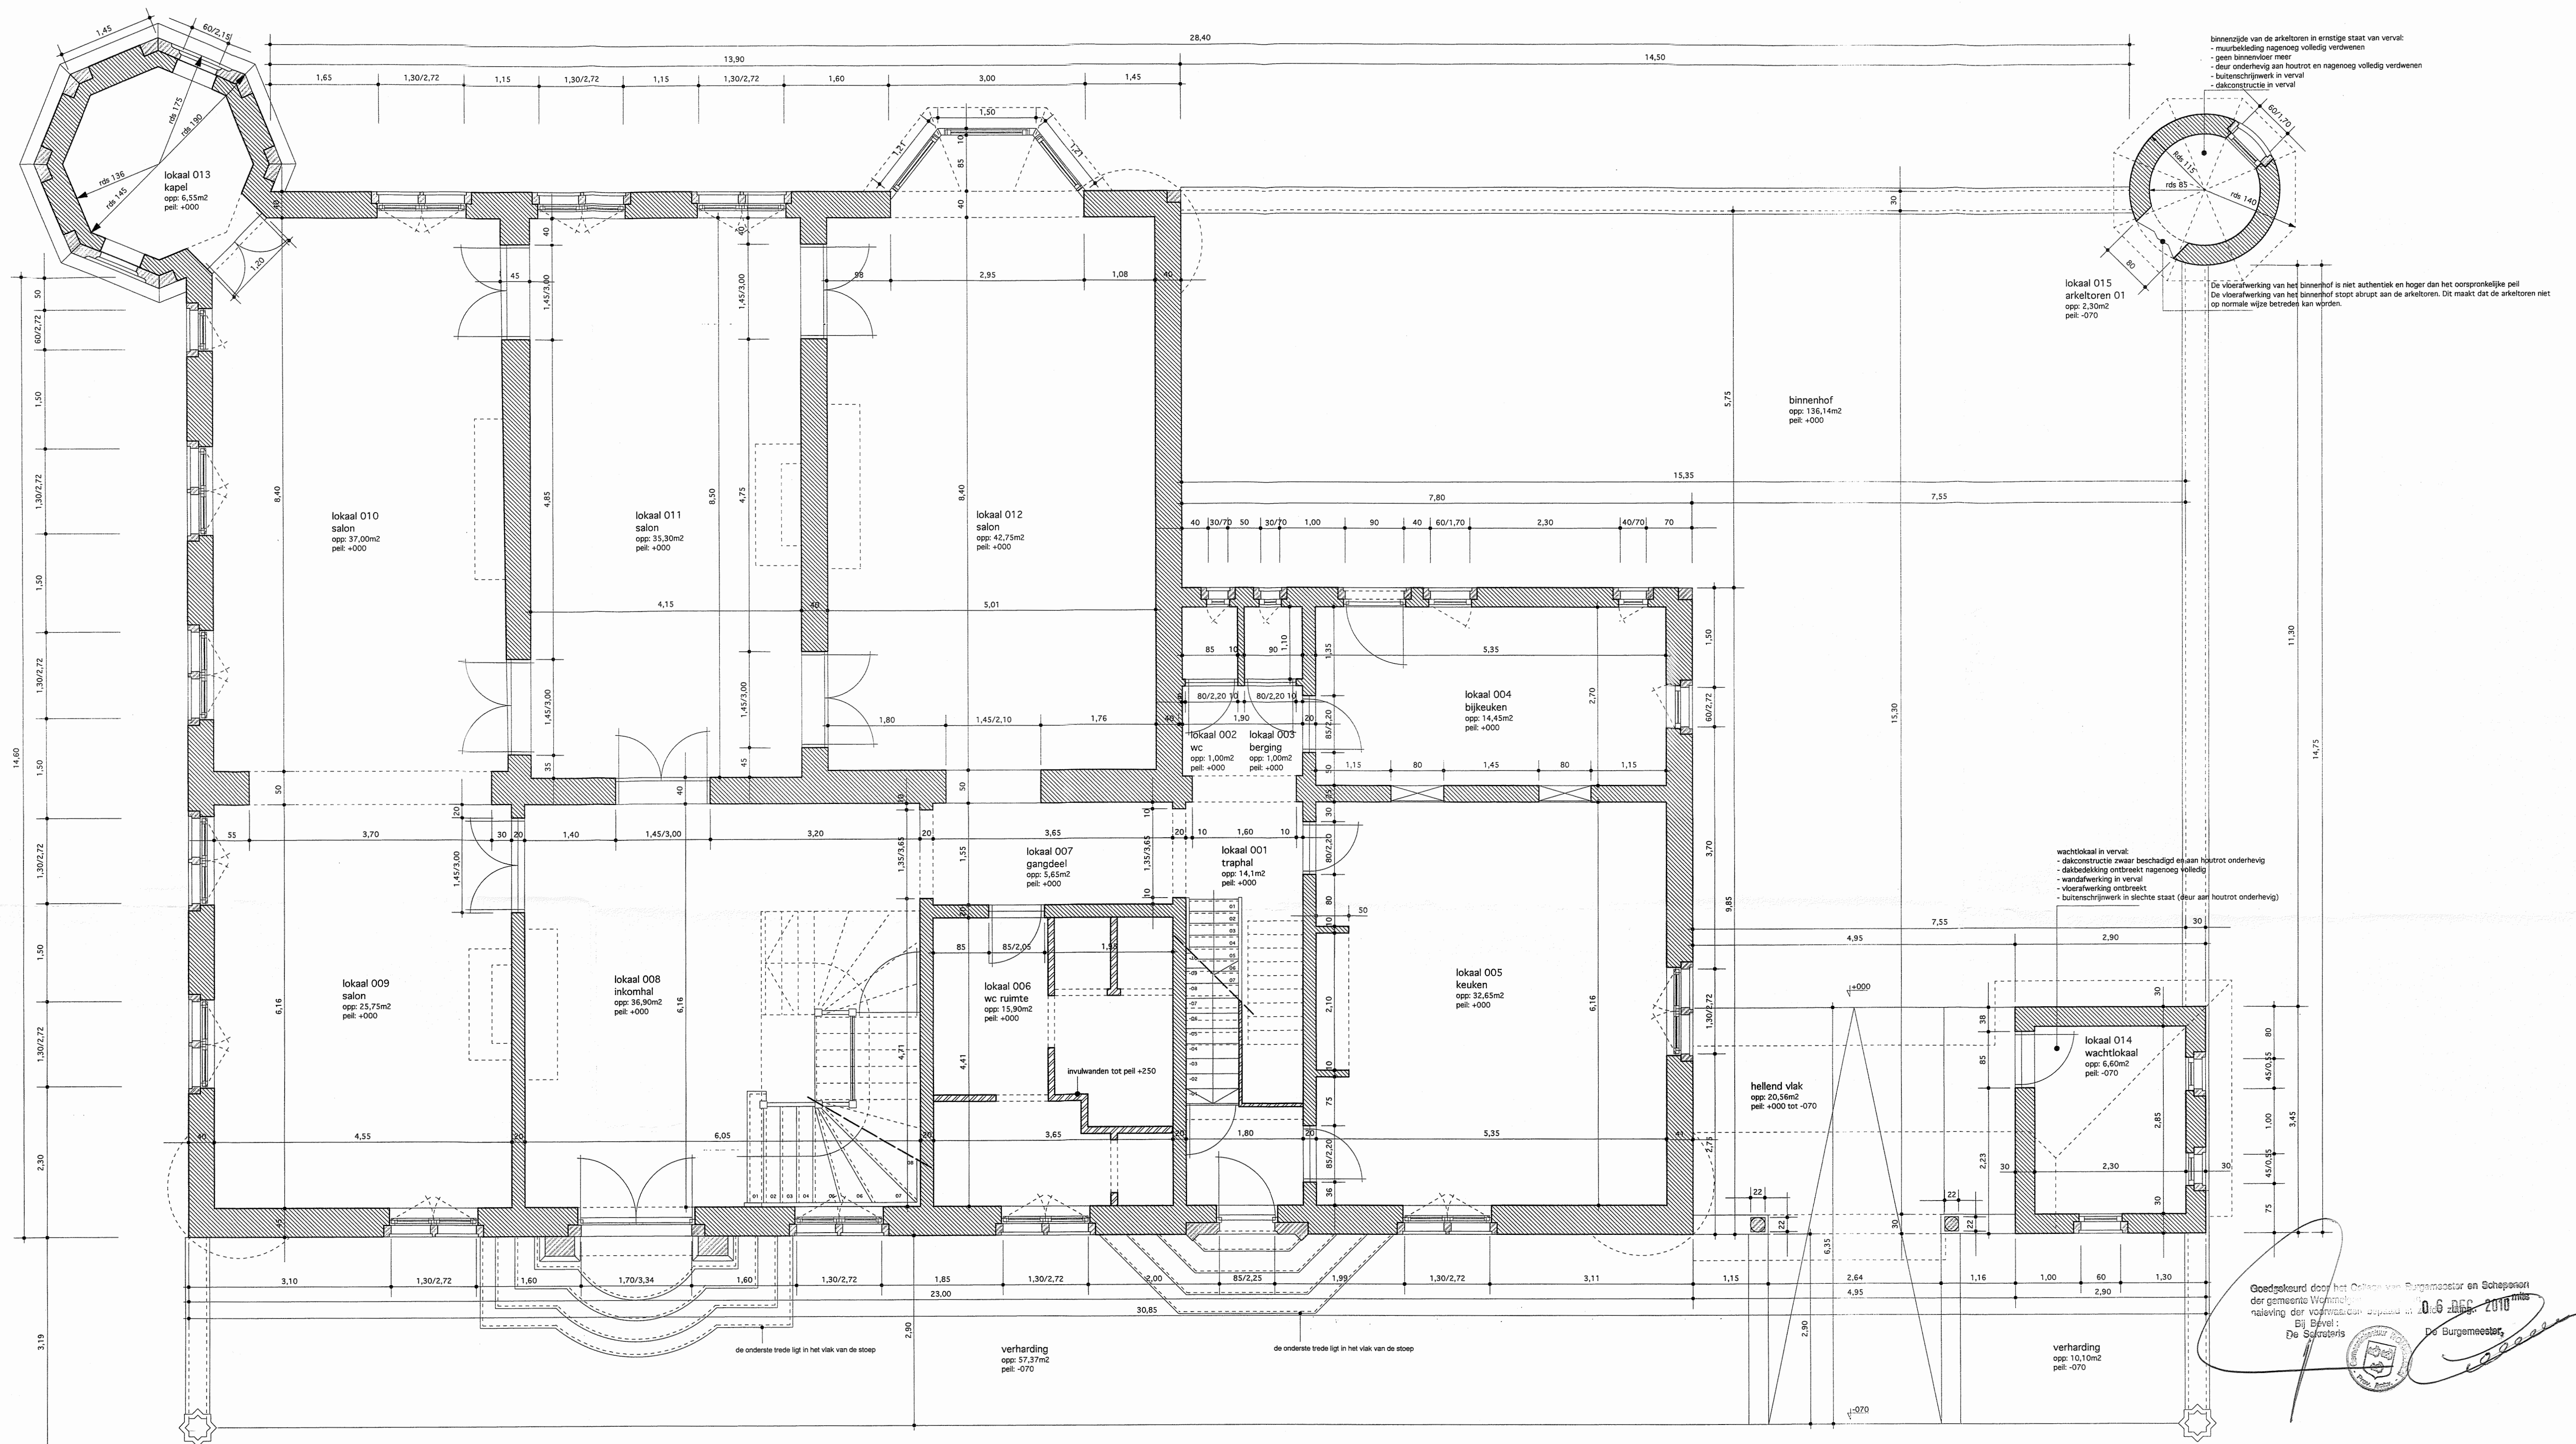


GELIJKVLOERS - OPMETINGSPLAN schaal 1/50

- metselwerken in baksteen
- metselwerken in natuursteen
- lichte scheidingswanden in plaatmateriaal
- metselwerken in betonblokken
- 01. metselwerk in gebakken aarde - rood
- 02. delen in natuursteen: lijst
- 03. delen in natuursteen: sierdelen
- 04. delen in natuursteen: dekstenen
- 05. delen in natuursteen: trappen
- 06. delen in natuursteen: stellinggaten
- 07. buitenschrijnwerk: ramen in meranti
- 08. buitenschrijnwerk: ramen in eik
- 09. buitenschrijnwerk: glas in lood
- 10. buitenschrijnwerk: deur in eik
- 11. buitenschrijnwerk: luik in eik
- 12. dakbedekking: kunstlei
- 13. dakbedekking: roofing
- 14. baggoot in hout
- 15. hemelwaterafvoer
- 16. metaal: sierbekroning schouw in smeedijzer
- 17. metaal: bekroning dakkapel
- 18. metaal: bekroning toren

		restauratie en herbestemming Kasteel Selsaeten - Wommelgem E 0516	
bouwplaats: Domein Selsaeten Selsaetenstraat 50 2160 Wommelgem		kadastraal: Wommelgem, Sectie C, nr(s) h30	
bouwheer: Wenimo NV Selsaetenstraat 50 2160 Wommelgem		tel: 014 / 59 02 33 fax: 014 / 59 01 21 e-mail: kantoor@vdbrande.be	
architect: EON-architectenbureau bvba Don Bocostraat 20 2400 Mol		tel: 014 / 31 79 55 fax: 014 / 31 27 79 e-mail: info@eon-architecten.be	
0 wijziging		datum: 03.08.2006	
tekening:		opmeting:	
schaal: 1:50		aantal plannen: 03/22	

2010/139

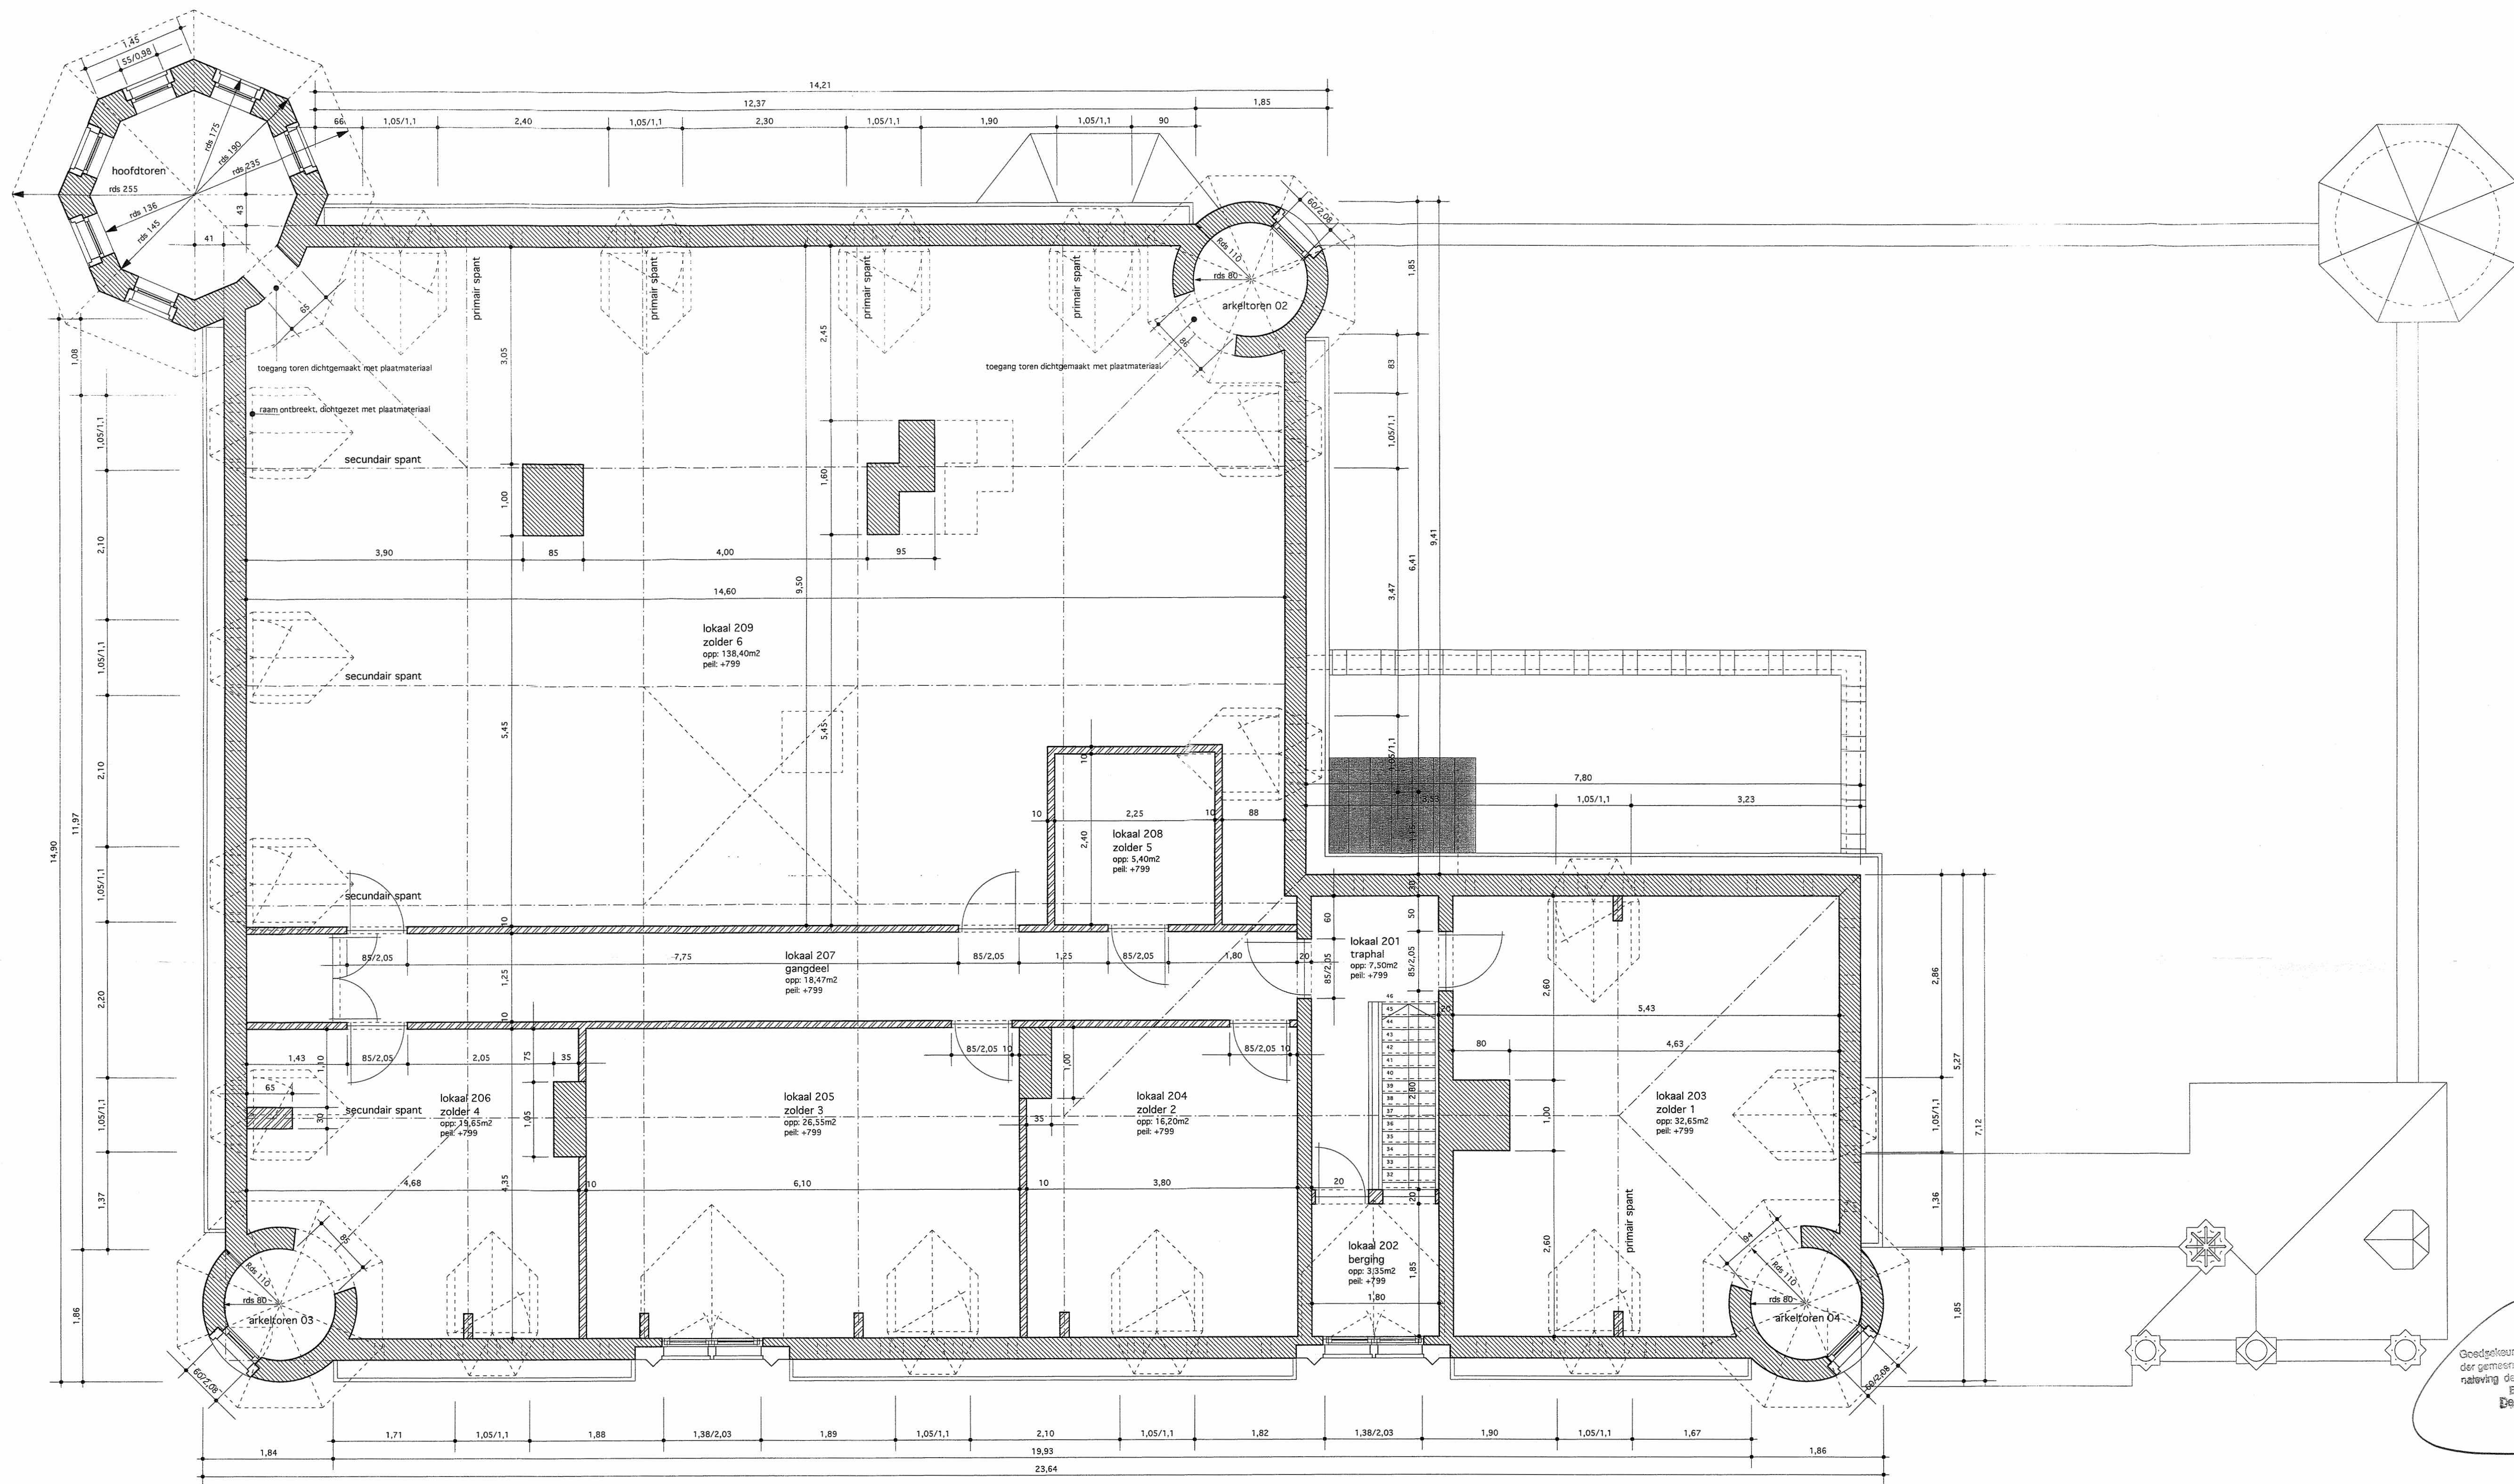

Goedgekeurd door het College van Burgemeester en Schepenen
der gemeente Wommelgem op 06 DEC 2010
na overleg met de gemeenteraad op 24 NOV 2010
Bij Bevel:
De Burgemeester,
De Schepenen

VERDIEPING 2 - OPMETINGSPLAN schaal 1/50

legende:

- | | | |
|--|---|--|
| | metselwerken in baksteen | 01. metselwerk in gebakken aarde - rood |
| | delen in natuursteen | 02. delen in natuursteen: lijst |
| | lichte scheidingswanden in plaatmateriaal | 03. delen in natuursteen: sierdelen |
| | metselwerken in betonblokken | 04. delen in natuursteen: dekstenen |
| | | 05. delen in natuursteen: trappen |
| | | 06. delen in natuursteen: stellinggaten |
| | | 07. buitenschrijnwerk: ramen in meranti |
| | | 08. buitenschrijnwerk: ramen in eik |
| | | 09. buitenschrijnwerk: glas in lood |
| | | 10. buitenschrijnwerk: deur in eik |
| | | 11. buitenschrijnwerk: luik in eik |
| | | 12. dakbedekking: kunstlei |
| | | 13. dakbedekking: roofing |
| | | 14. baggoot in hout |
| | | 15. hemelwaterafvoer |
| | | 16. metaal: sierbekroning schouw in smeedijzer |
| | | 17. metaal: bekroning dakkapel |
| | | 18. metaal: bekroning toren |

		restauratie en herbestemming Kasteel Selsaeten - Wommelgem E 0516	
bouwplaats: Domein Selsaeten Selsaetenstraat 50 2160 Wommelgem		kadastraal: Wommelgem, Sectie C, nr(s) h30	
bouwheer: Wenimo NV Selsaetenstraat 50 2160 Wommelgem		tel: 014 / 59 02 33 fax: 014 / 59 01 21 e-mail: kantoor@vdbande.be	
architect: EON-architectenbureau bvba Don Boscostraat 20 2400 Mol		tel: 014 / 31 79 55 fax: 014 / 31 27 79 e-mail: info@eon-architecten.be	
0 wijziging		datum: 03.08.2006	
opmeting verdieping +2		05	
schaal: 1:50		datum: 03.08.2006	
tekenaar: bvba		aantal plannen: 05/22	

2010/139

