


| Bijlagen   | Niet van toepassing | Bijgevoegd |
|---|---------------------|------------|
| Perimeter van gebied waarvoor beheersplan wordt opgemaakt (met schaal en N-pijl)                                                     |                     | 1          |
| Lijst van premiegerechtigde werken                                                                                                   |                     | 2          |
| Lijst van handelingen waarvan de uitvoering vrijgesteld zal zijn van toelating                                                       |                     | 3          |
| Lijst van ZEN-erfgoed met aanduiding op kaart                                                                                        |                     | 4          |
| Lijst van open erfgoed met aanduiding op kaart                                                                                       | X                   |            |
| Lijst van ontsluitingswerken voor open erfgoed die in aanmerking komen voor een premie met aanduiding op kaart                       | X                   |            |
| Lijst van werken aan bomen en struiken waarvoor toelating nodig is                                                                   |                     | 5          |
| Lijst van cultuurgoederen die in aanmerking komen voor een premie                                                                    | X                   |            |
| Lijst van premiegerechtigde werken aan een orgel dat dateert van na WOI                                                              | X                   |            |
| Lijst van handelingen waarvoor CBS niet kan oordelen dat ze van die aard zijn om wezenlijke eigenschappen van een DG/SG te verstoren | X                   |            |
| Extra bijlagen (privacy gevoelige informatie)                                                                                        |                     | 6          |

**BIJLAGE 1. PERIMETER VAN GEBIED WAARVOOR BEHEERSPLAN WORDT  
OPGEMAAKT**

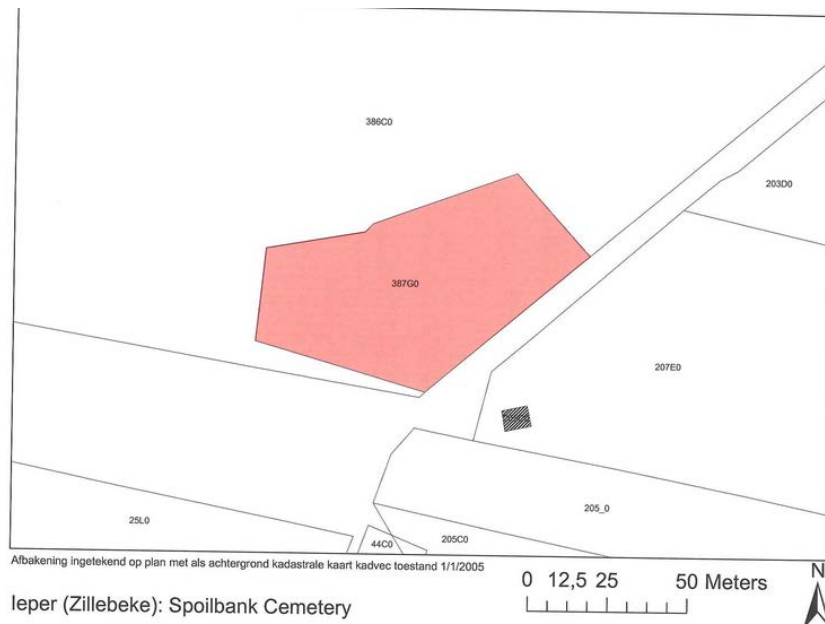

## **BIJLAGE 2. LIJST VAN PREMIEGERECHTIGDE WERKEN**

- Restauratie ingangselement
- Restauratie omheiningmuren
- Restauratie zitelement
- Restauratie Offerkruis
- Re-integratie origineel concept (Hort)

### **BIJLAGE 3. LIJST VAN HANDELINGEN WAARVAN DE UITVOERING VRIJGESTELD ZAL ZIJN VAN TOELATING**

*Deze werkzaamheden zullen verder gespecificeerd worden in het restauratiedossier*


#### **STRUCTUREN**

- TECHNISCHE INSPECTIE
- REGULIER ONDERHOUD (afgeleid uit inspectie)
- ROUTINE WORKS MAINTENANCE
  - Reinigen structuren
  - Plantengroei op structuren verwijderen
  - Offerkruis reinigen
  - Oliën van scharnieren
  - Nieuwe afwerkingslaag aanbrengen (indien nodig)
  - Polijsten
- GRAFSTENEN
  - Reinigen met biocide
  - Controle tuinmannen
  - Grondige inspectie (bouw)
- RESTAURATIE PROJECT
  - Restauratie ingangselement
  - Restauratie omheiningsmuren
  - Restauratie zitelement
  - Restauratie Offerkruis

#### **GROENAAANLEG**

- Regulier onderhoud
- Re-integratie origineel concept

#### BIJLAGE 4. LIJST VAN ZEN-ERFGOED MET AANDUIDING OP KAART

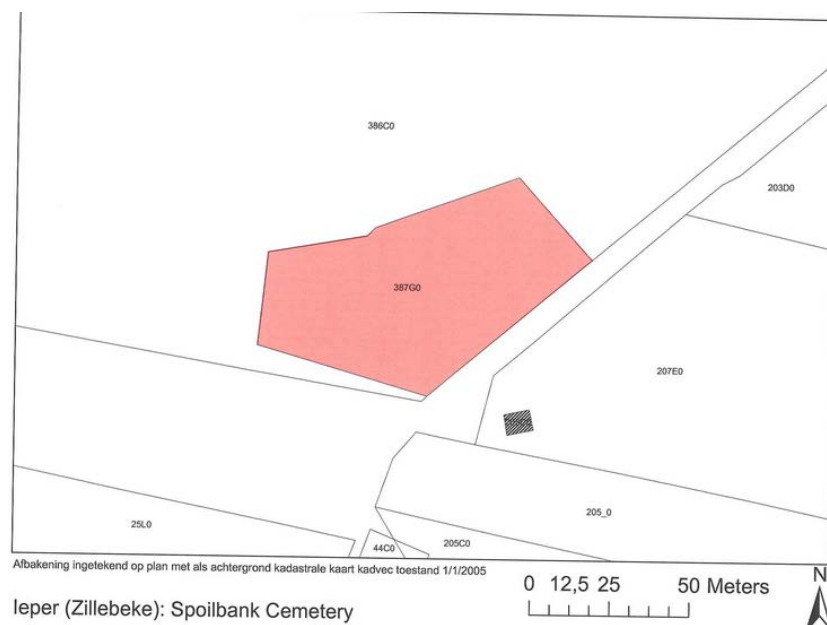

**BIJLAGE 5. LIJST VAN WERKEN AAN BOMEN EN STRUIKEN WAARVOOR  
TOELATING NODIG IS**

- Re-integreren van origineel concept
- Vellen van bomen
- Verwijderen haag

## SPOILBANK CEMETERY

### INGANGSGEBOUW



### HISTORISCH INFORMATIEPANEEL



## OMHEININGSMUREN



## OFFERKRUIS



## ZITELEMENT



## SILO MET HAAG



## GRAFSTENEN



## PARKING



## **BOMEN**



## **BORDERBEPLANTING**



## **BESCHERMEDE BEPLANTING**



## **GRASMAT**



## STRUIKGEWAS



## DECORATIEVE BEPLANTING




## GRASSTROOK




SPOIL BANK & EXTENSION, ZILLEBEKE.

BELGIUM  
PROVINCE  
FLANDRE OCCIDENTALE  
  
COMMUNE  
ZILLEBEKE  
  
MAP REF.  
SHT. 28 I. 33. a 2.4.

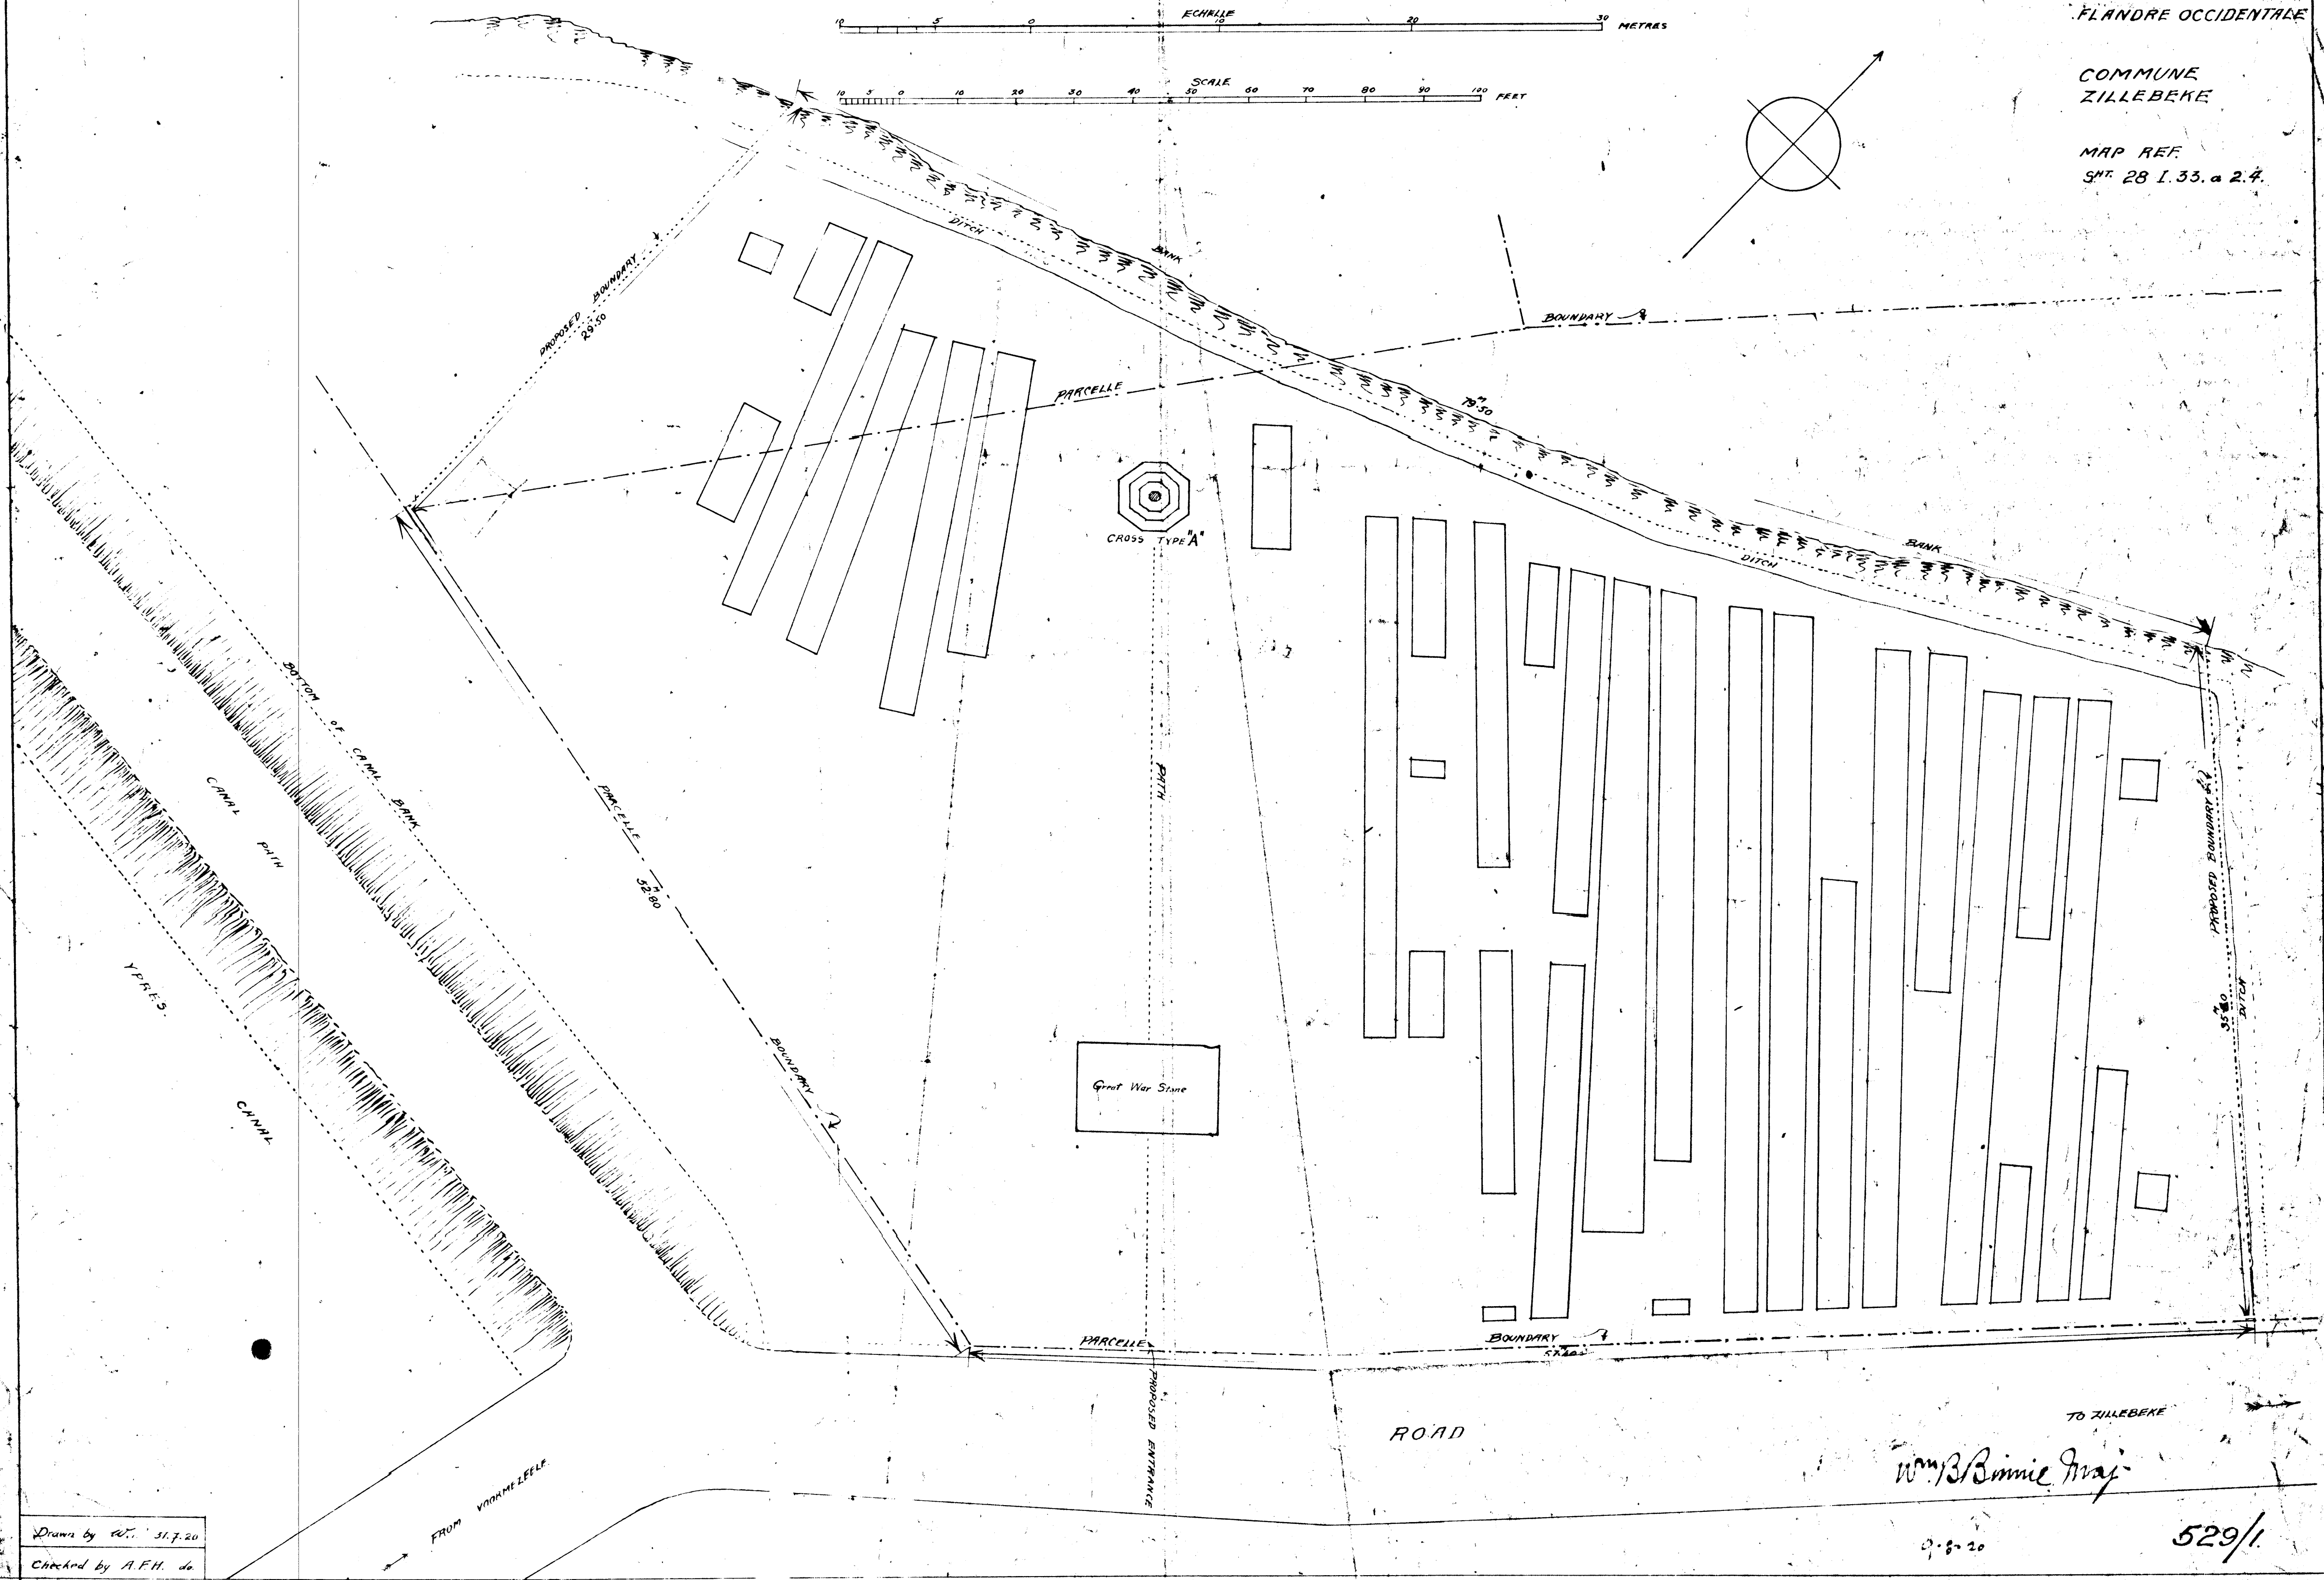

Drawn by W. 31.7.20  
Checked by A.F.H. de

Wm Binnie Maj  
9.8.20  
529/1  
2B.

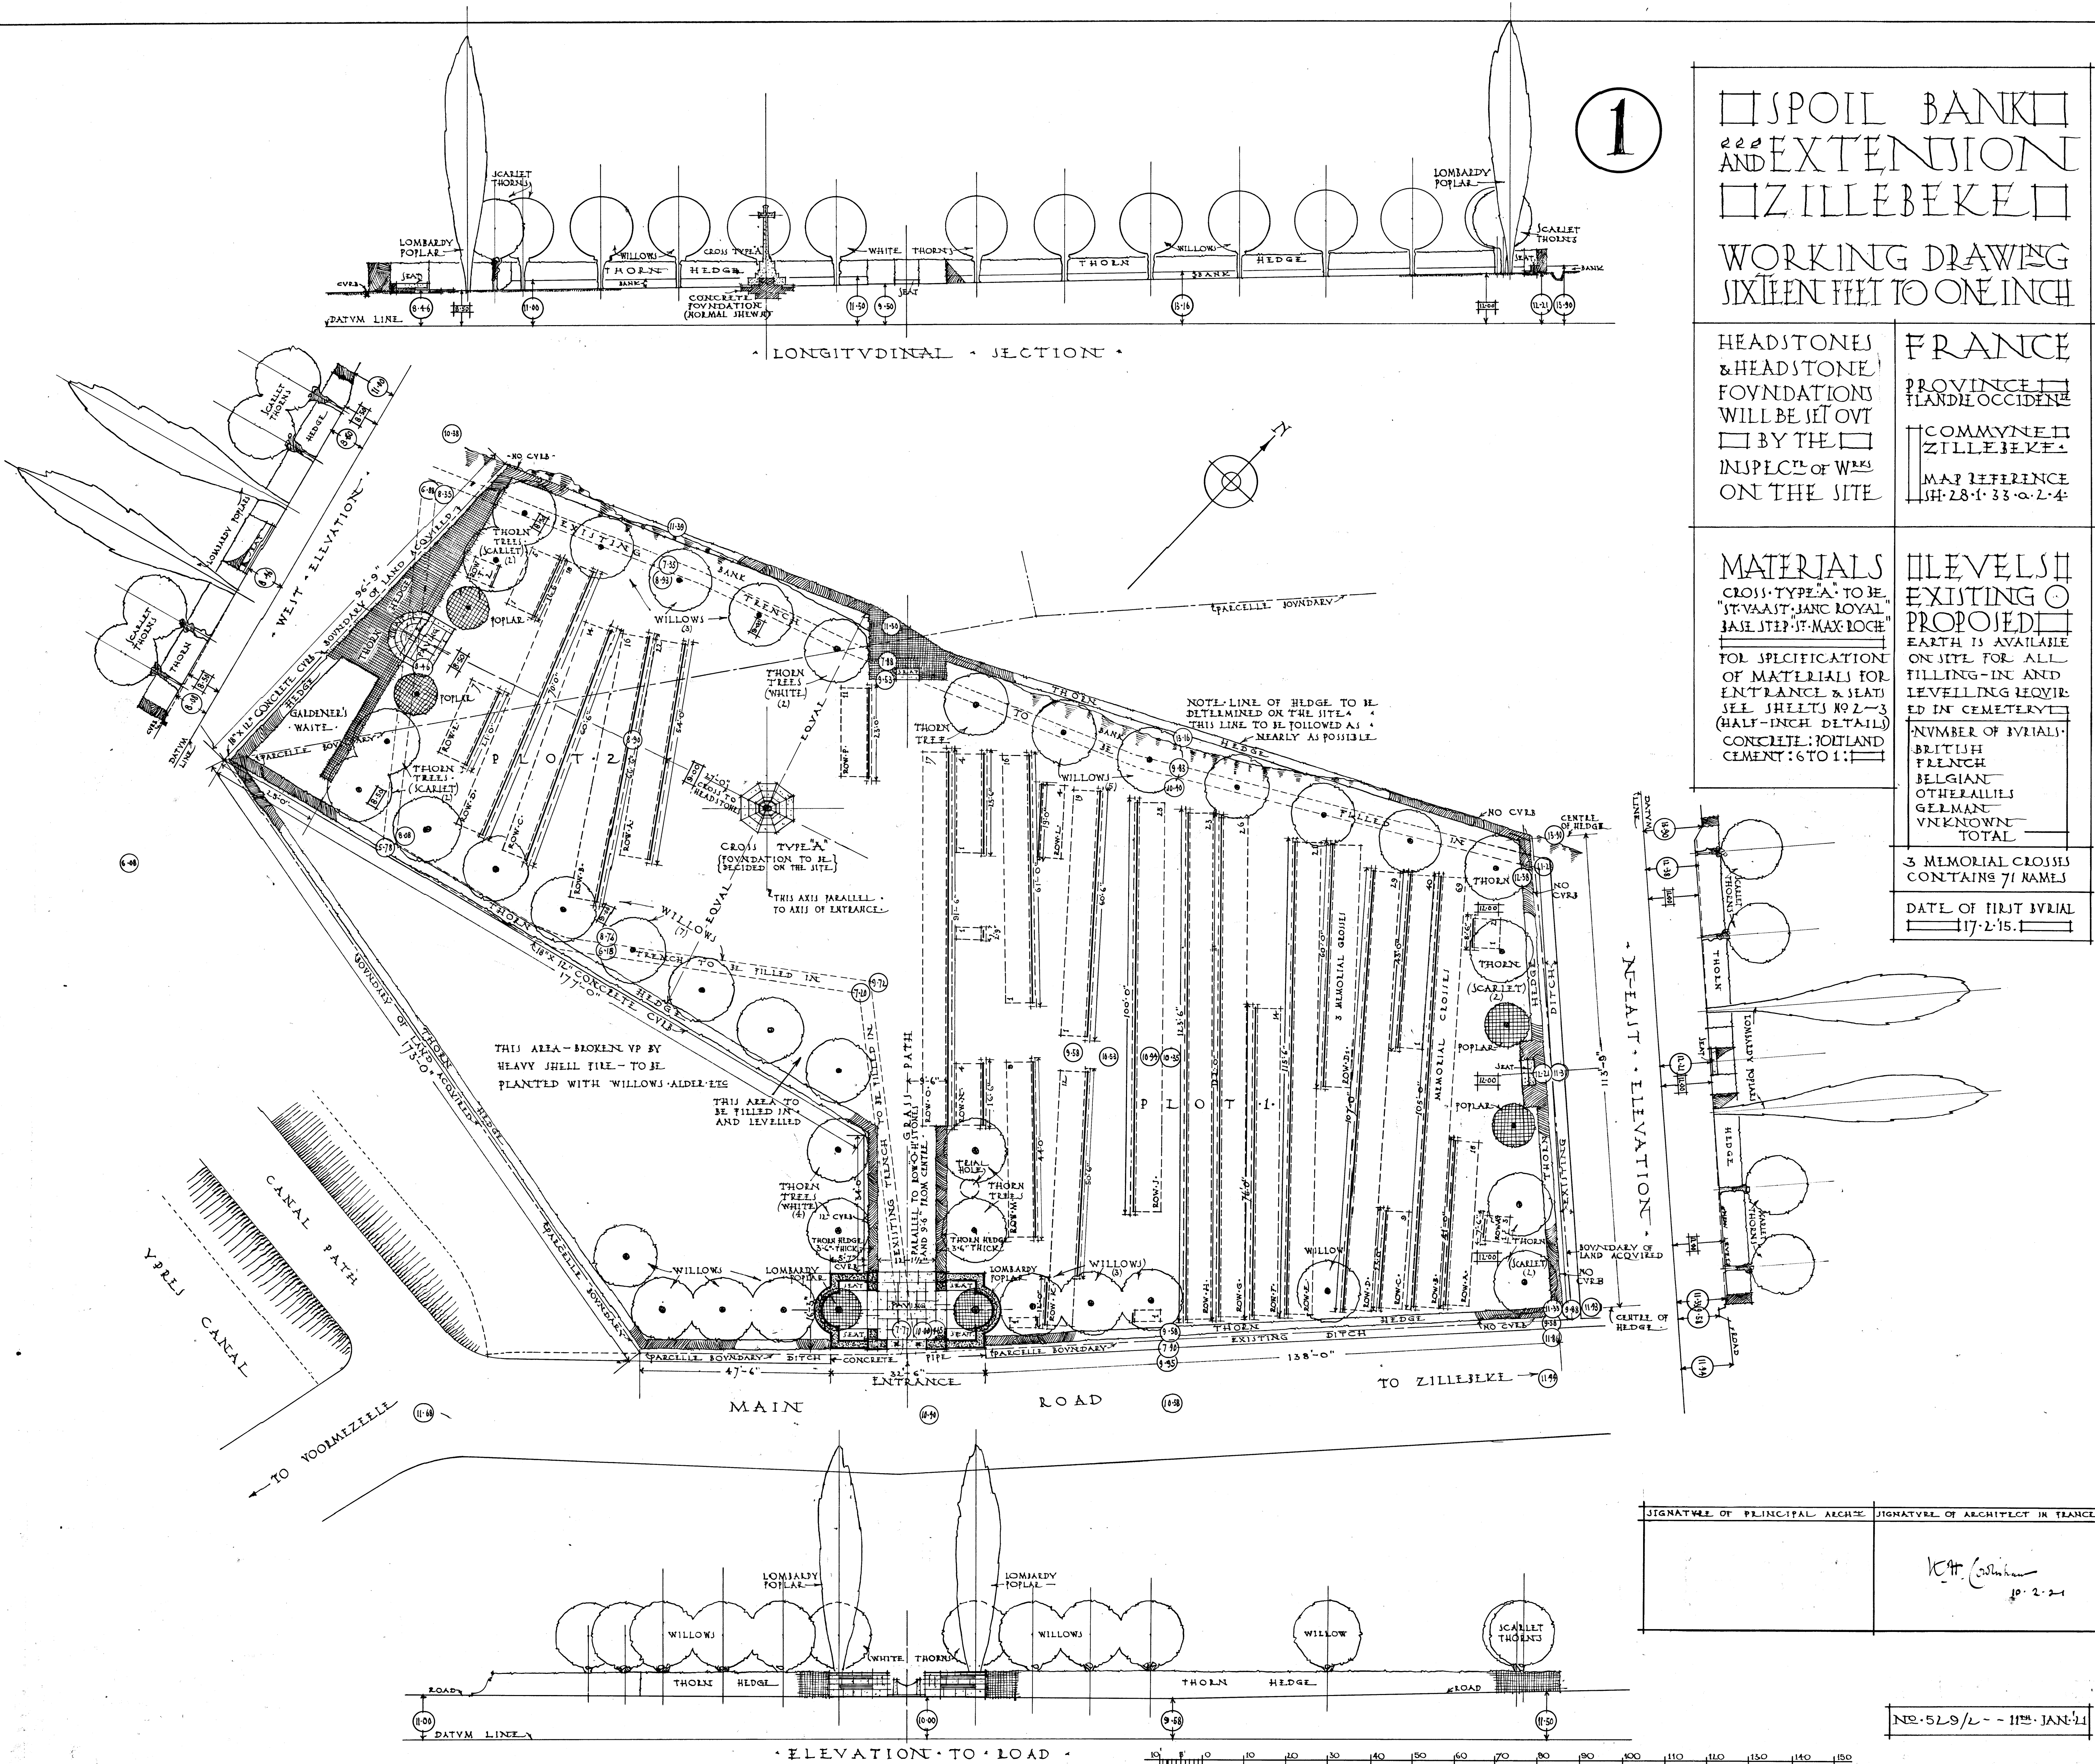

1  
SPILL BANK  
AND EXTENSION  
ZILLEBEKE  
WORKING DRAWING  
SIXTEEN FEET TO ONE INCH

HEADSTONES  
& HEADSTONE  
FOUNDATIONS  
WILL BE SET OUT  
BY THE  
INSPECTOR OF WORKS  
ON THE SITE

FRANCE  
PROVINCE OF  
FLANDRE OCCIDENTALE  
COMMUNE OF  
ZILLEBEKE  
MAP REFERENCE  
SH. 28-1-33-a-2-4

MATERIALS  
CROSS TYPE "A" TO BE  
"ST. VAAST" - HING ROYAL  
BASE STEP - ST. MAX. ROYAL  
FOR SPECIFICATION  
OF MATERIALS FOR  
ENTRANCE & SEAT  
SEE SHEETS NO 2-3  
(HALF-INCH DETAIL)  
CONCRETE: PORTLAND  
CEMENT: 6 TO 1


LEVELS  
EXISTING  
PROPOSED  
EARTH IS AVAILABLE  
ON SITE FOR ALL  
FILLING-IN AND  
LEVELLING REQUIRED  
IN CEMETERY  
NUMBER OF BURIALS:  
BRITISH  
FRENCH  
BELGIAN  
OTHER ALLIES  
GERMAN  
UNKNOWN  
TOTAL


3 MEMORIAL CROSSES  
CONTAINS 71 NAMES

DATE OF FIRST BURIAL  
17-2-15

SIGNATURE OF PRINCIPAL ARCHT. SIGNATURE OF ARCHT. IN FRANCE  
10th. 1915  
10-2-15

NO. 529/L - 11th JAN. 11

 

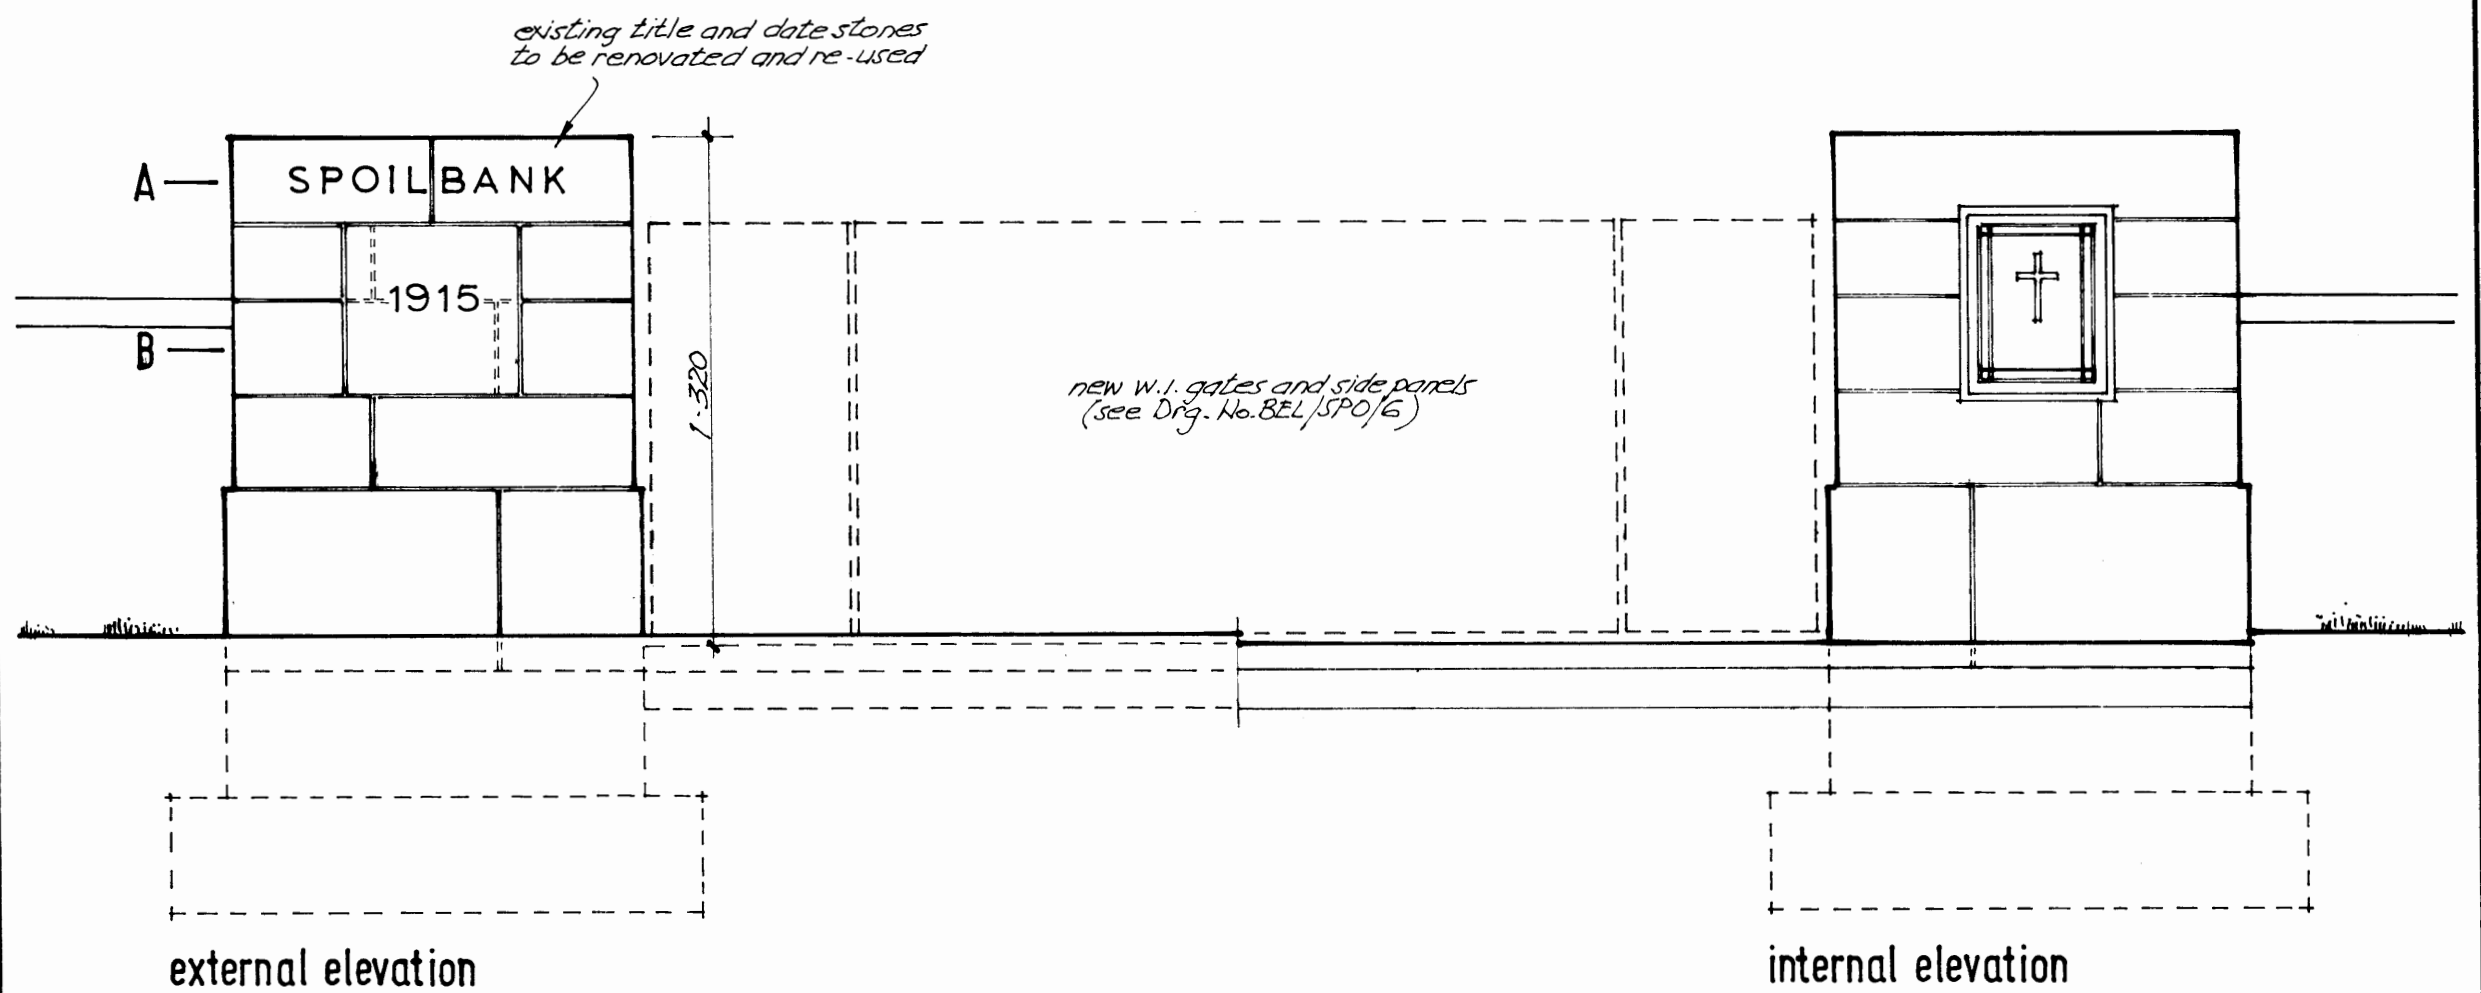

COMMONWEALTH WAR  
GRAVES COMMISSION  
2 Marlow Road  
Maidenhead Berkshire

SPOILBANK CEMETERY  
Details of Proposed Entrance Piers

DWG. No. BEL / SPO / 8

Date July 1985 Scale 1:20

Drawn P.J.B. *Aug. 1985* Sen. Architect