

BEGIJNHOFKERK SINT- CATHARINAKERK TE AALST

Begijnhof 41A te Aalst
Bescherminsbesluit: 4 mei 1973

BIJLAGE 1: LIJST VAN CULTUURGOEDEREN DIE IN AANMERKING KOMEN VOOR EEN PREMIE

2 MEI 2017

Oprichtgever:
Kerkfabriek H. Apostel Andreas en H. Materne
Begijnhof 41A
9300 Aalst

Opgemaakt door:
ARCHITECTEN BEECK & HERMANS bvba
Sint-Katelijnestraat 46
2800 Mechelen
tel 015 20 63 42
info@architectenbeeckhermans.be
www.architectenbeeckhermans.be



De begijnhofkerk Sint- Catharina te Aalst is in 1973 beschermd als monument samen met een restant van de oude begijnhofmuur er rondom.

Voor de **lijst van cultuurgoederen** worden volgende definities gevolgd:

Interieurelementen 'onroerend door aard' zijn geen cultuurgoederen. Het zijn elementen blijvend verbonden aan het gebouw die niet zonder schade kunnen weggenomen worden. Deze elementen zijn opgenomen in de inventaris van het beheersplan.

Een cultuurgoed is een roerend goed onroerend door ornamentele bestemming, door wilsbestemming of door economische bestemming. Indien het aan één van deze voorwaarden voldoet, wordt het beschouwd als cultuurgoed als aan de volgende drie voorwaarden is voldaan:

- het goed heeft een waardeversterkende band, volgens de waarden die aan de grondslag liggen voor de bescherming
- het samen voorkomen van het goed en het gebouw heeft een bijzondere waarde omdat het :
 - ontworpen of vervaardigd is voor het gebouw
 - verbonden is aan de functie ervan
- het goed heeft een historische verbondenheid met het gebouw (aanwezig bij de bescherming en al geruime tijd verbonden is met het gebouw)




SCHILDERIJEN	
<p>3.7.2</p> 	<p>1. <u>Schilderij zijaltaar noord 'Onze Lieve Vrouw met kind Jezus'</u></p> <ul style="list-style-type: none"> - bevond zich bij de bescherming in de kerk - is gemaakt voor de kerk, betaling terug te vinden in het archief van de kerk, aldus Luc Robijns - motivatie cultuuroed: <ol style="list-style-type: none"> 1. waardeversterkende band met het monument door de historische waarde 2. verbonden met het gebouw, ontworpen voor de kerk 3. historisch verbonden sinds 1859 4. best gelukte doeken van J. Meganck, aldus Petrus Van Nuffel¹
<p>3.7.3</p> 	<p>2. <u>Schilderij zijaltaar zuid 'Marteldood van de Heilige Blasius'</u></p> <ul style="list-style-type: none"> - bevond zich bij de bescherming in de kerk - is gemaakt voor de kerk, betaling terug te vinden in het archief van de kerk, aldus Luc Robijns - motivatie cultuuroed: <ol style="list-style-type: none"> 1. waardeversterkende band met het monument door de historische waarde 2. verbonden met het gebouw, ontworpen voor de kerk 3. historisch verbonden sinds 1859 4. best gelukte doeken van J. Meganck, aldus Petrus Van Nuffel²

¹ (Nuffel 1907)

² (Nuffel 1907)

Bibliografie

- Nuffel, Petrus Van. „Jozef Meganck en zijne werken met de geschiedenis der stedelijke academie van schoone kunsten en een terugblik in de stad Aalst en haar kunstenaars en ambachtslieden der verleden eeuw.” In *Jozef Meganck en zijne werken met de geschiedenis der stedelijke academie van schoone kunsten en een terugblik in de stad Aalst en haar kunstenaars en ambachtslieden der verleden eeuw*, door Petrus Van Nuffel, 133-134. Aalst: Van Nuffel - De Gendt, 1907.

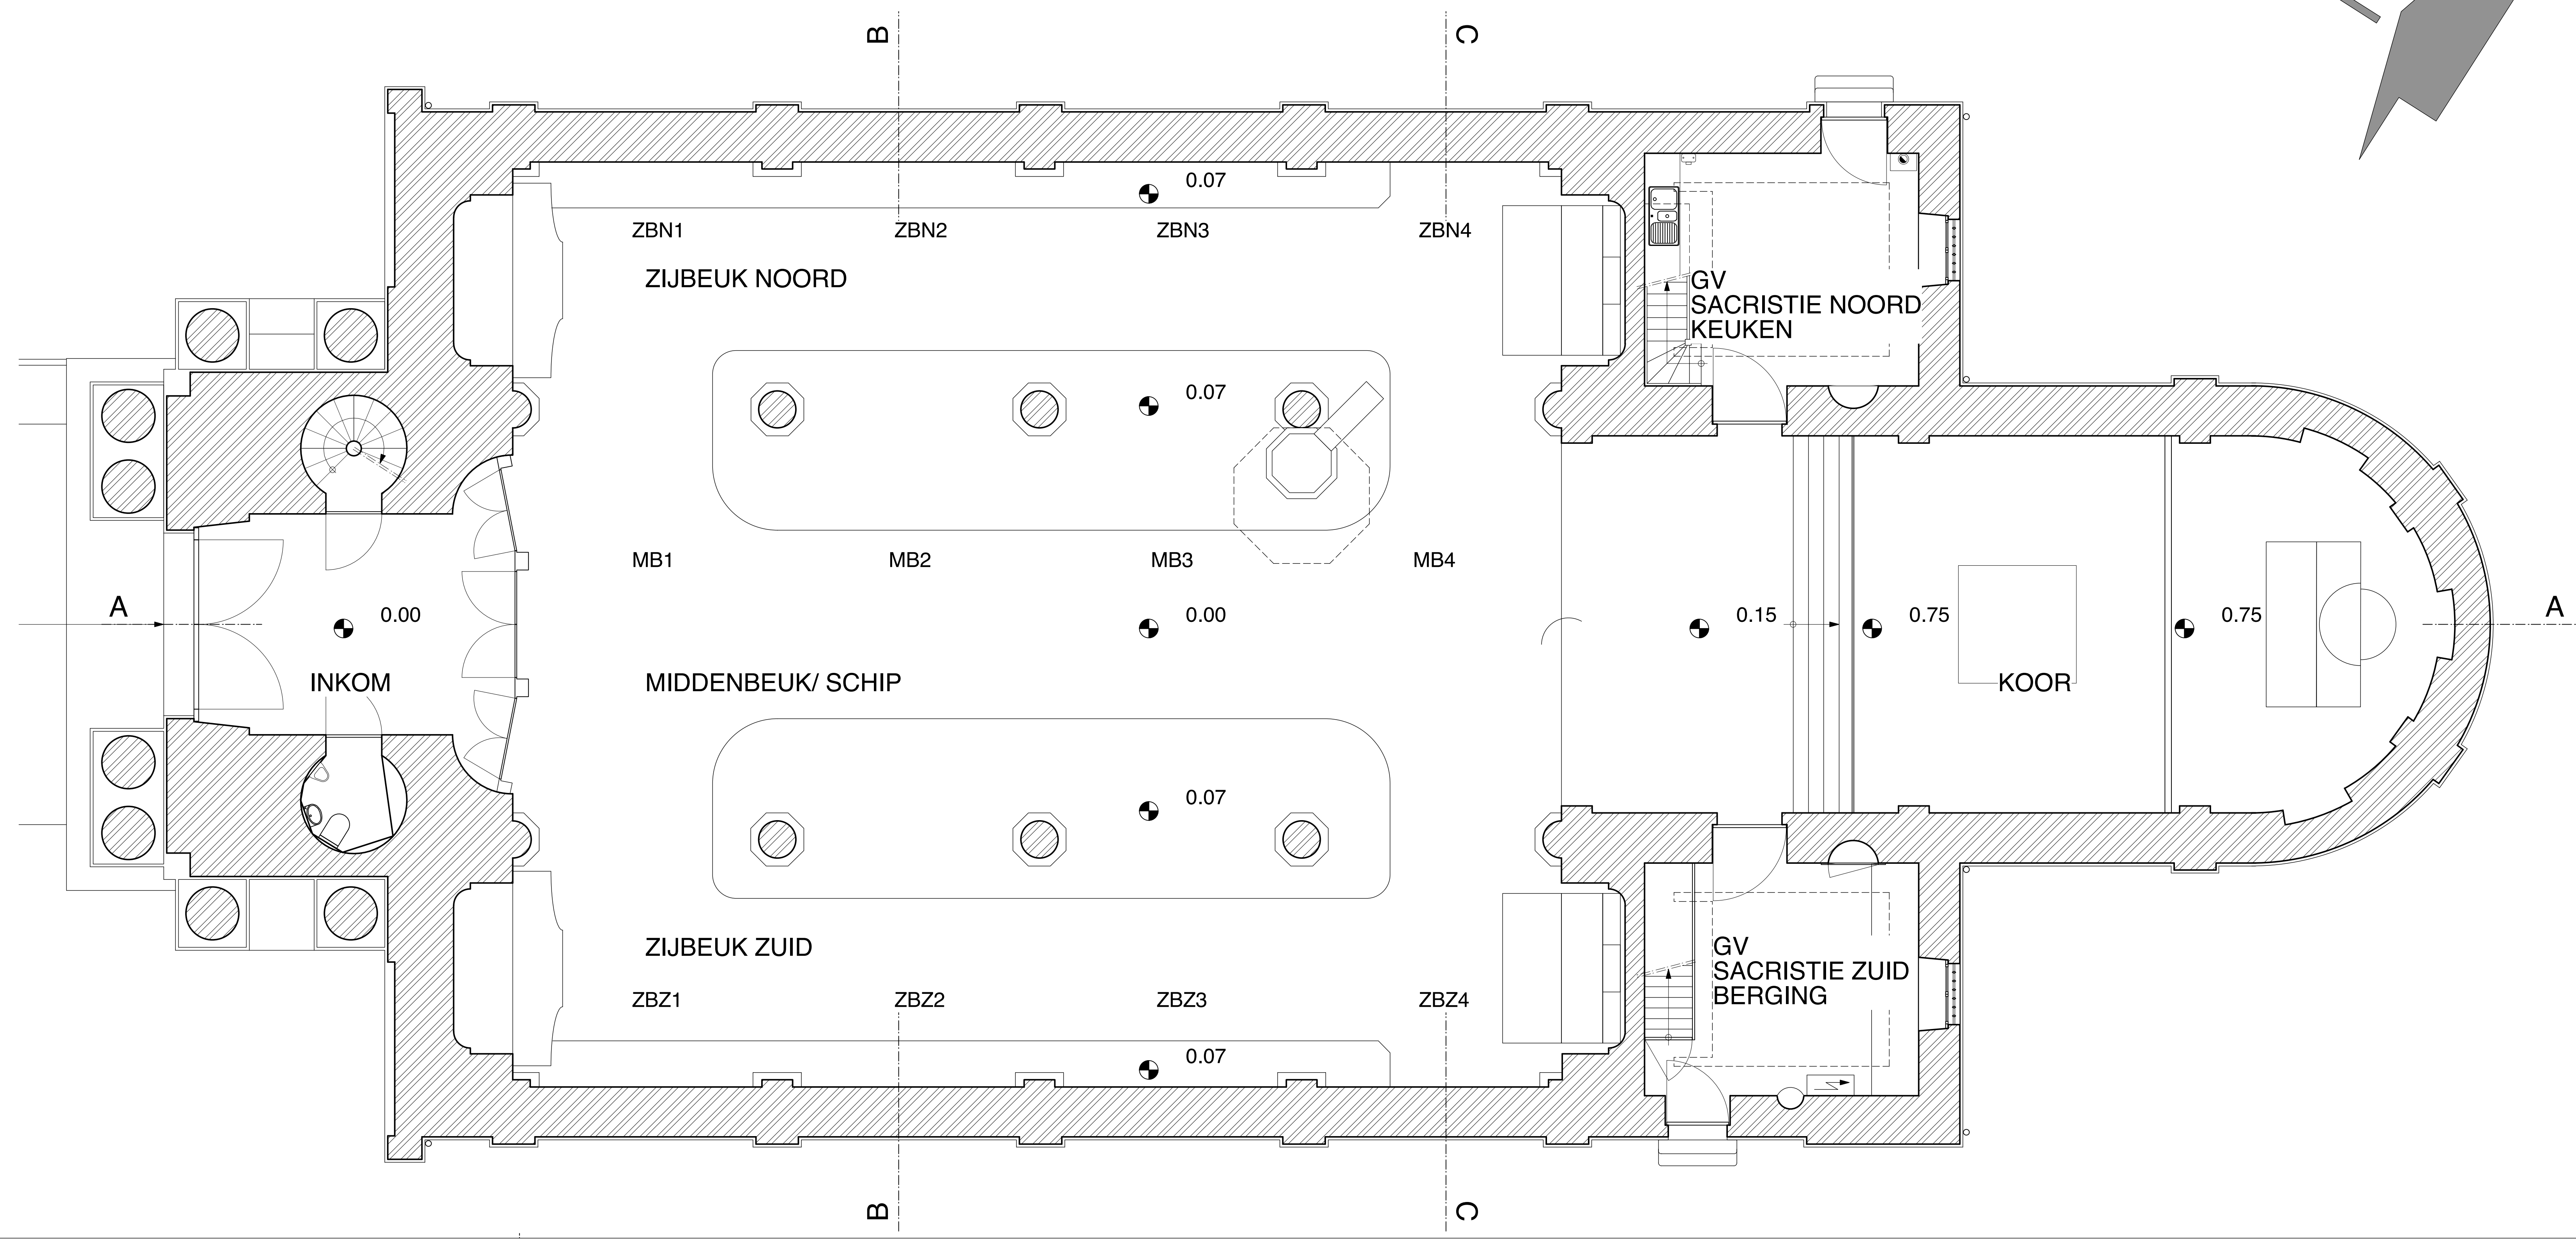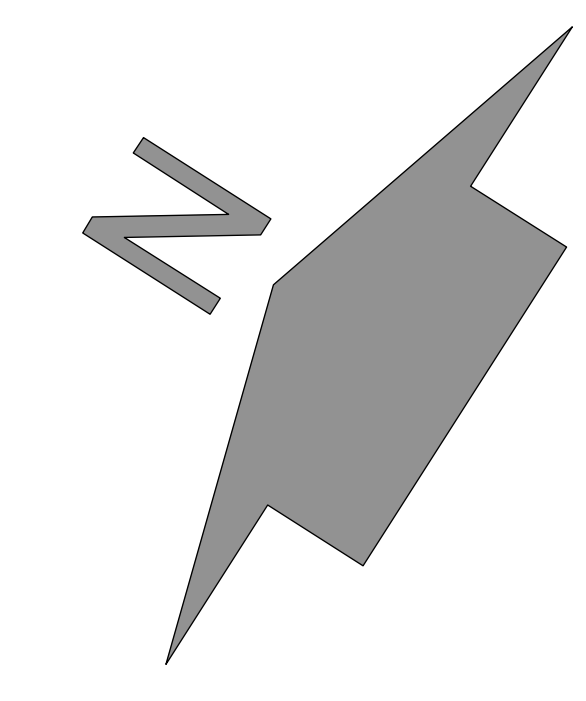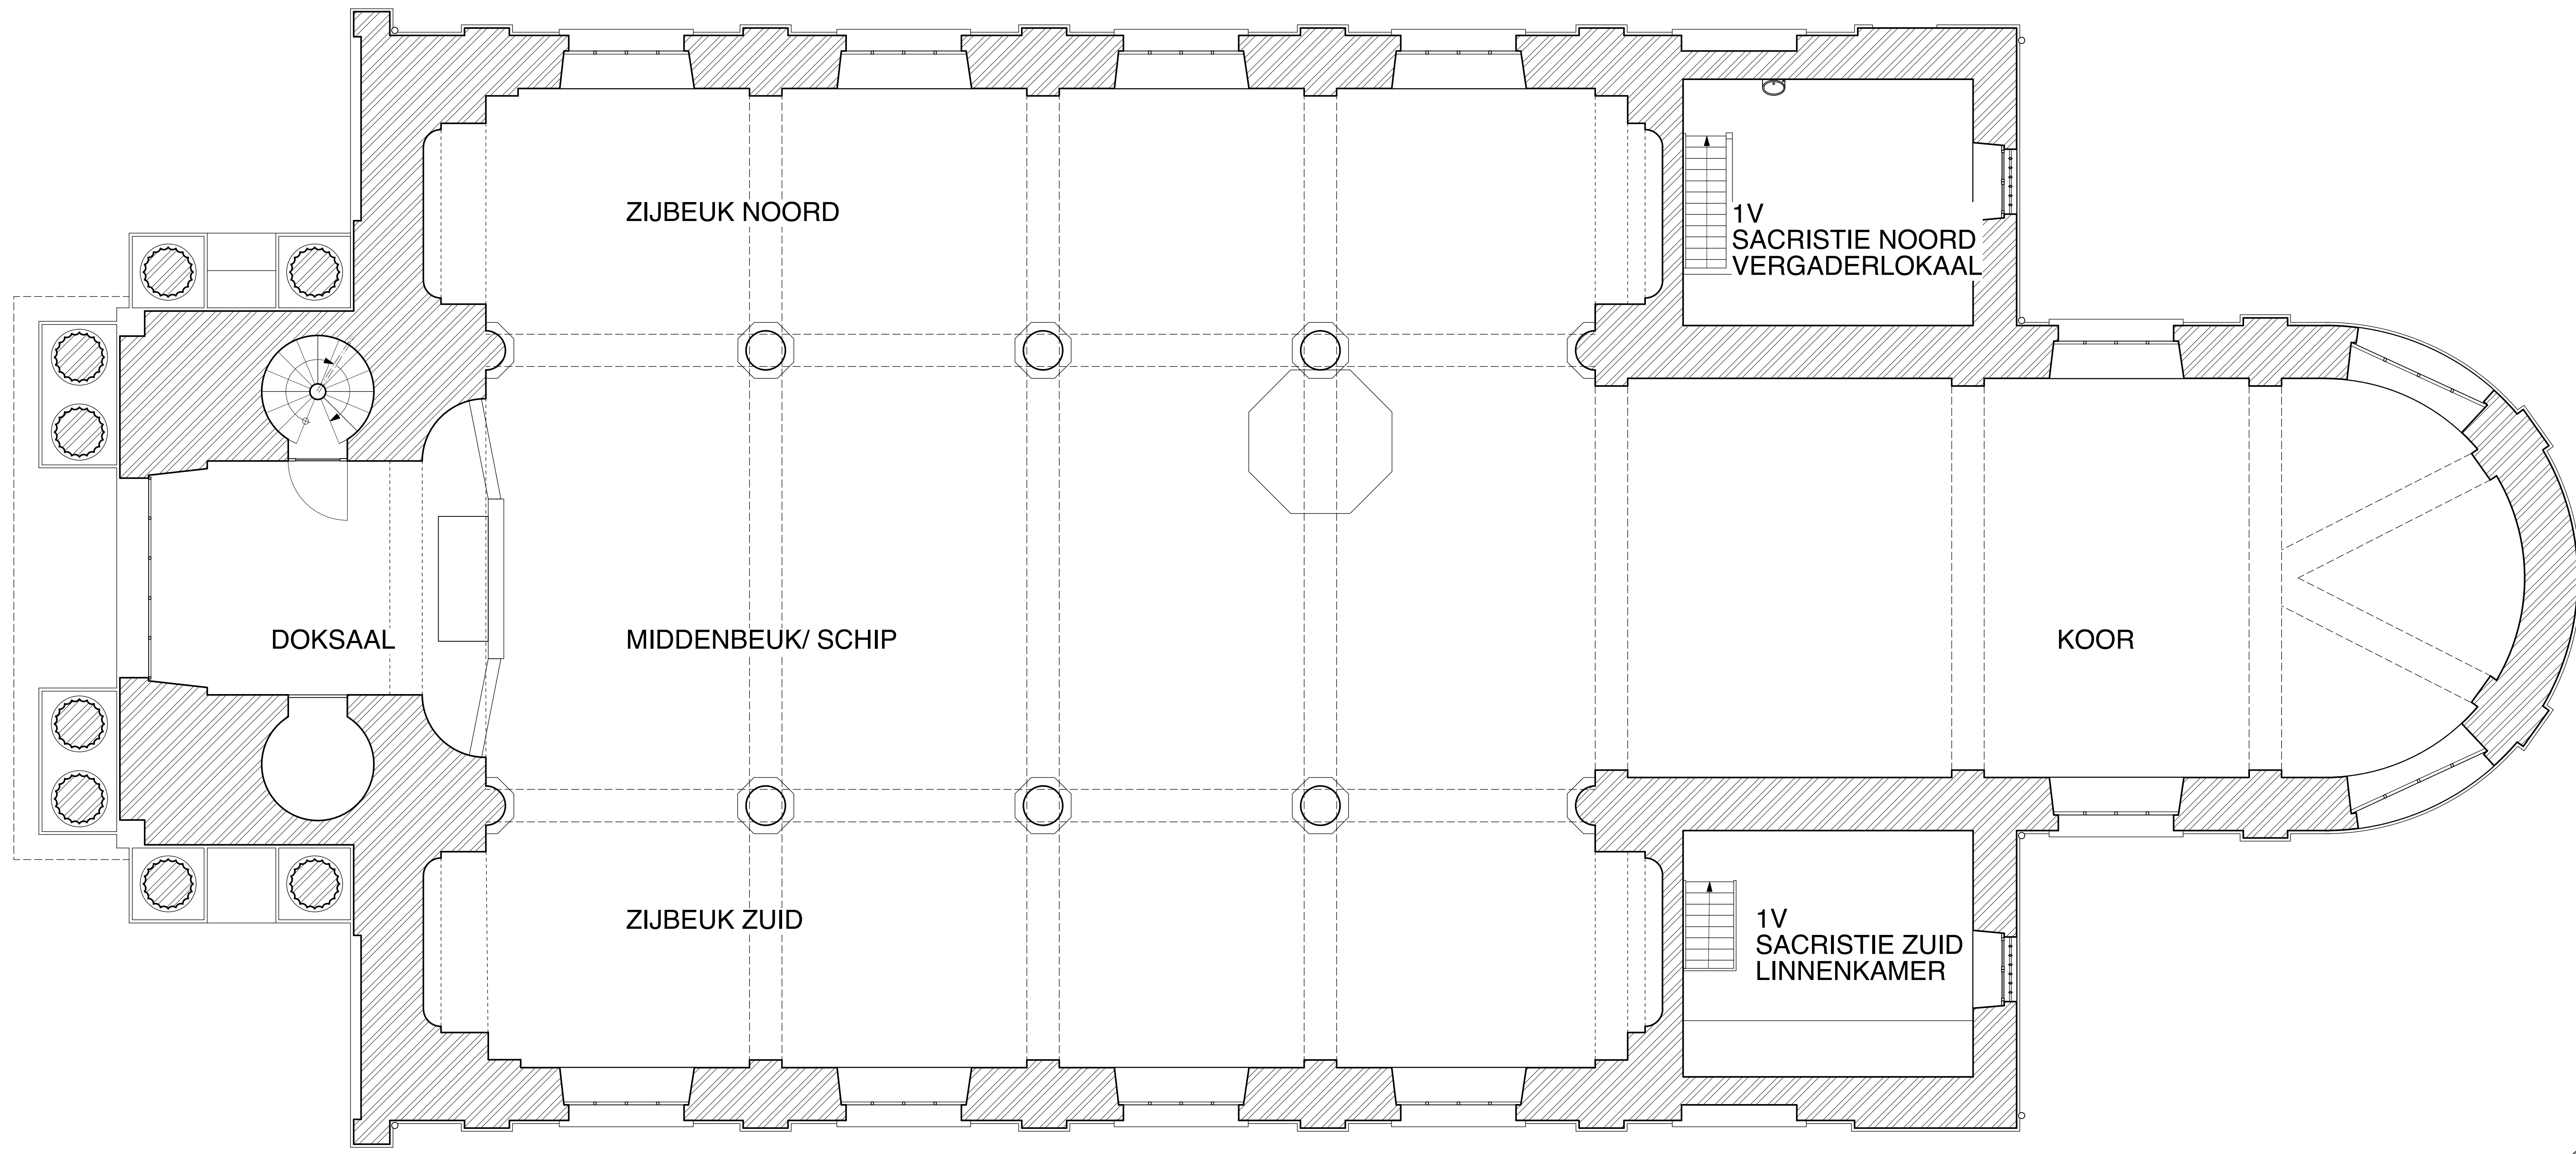


SINT-CATHARINAKERK
BEHEERSPLAN

ONDERWERP Beginhof 41A 9300 AALST 41002A1468A	FASE OPMETING
INHOUD GRONDPLANNEN BESTAANDE TOESTAND (1/50) GELIJKVOLDERS 1ste VERDIEP: snode door de ramen	OPDRACHTGEVER Kerkfabriek H. Apostel Andreas en H. Materne Beginhof 41A 9300 Aalst
WIJZIGINGEN	ARCHITECT  ARCHITECTEN BEECK & HERMANS Sint-Katelijnestraat 46 2000 MICHILEN Tel: 015 200 63 42 www.beeckhermans.be
LEGENDE	DATUM 27/01/2017
<ul style="list-style-type: none"> bestaande constructie natuursteen gewapend beton ongewapend beton chape afbraak nieuw metselwerk parementsteen 	1/4



GEVEL WEST

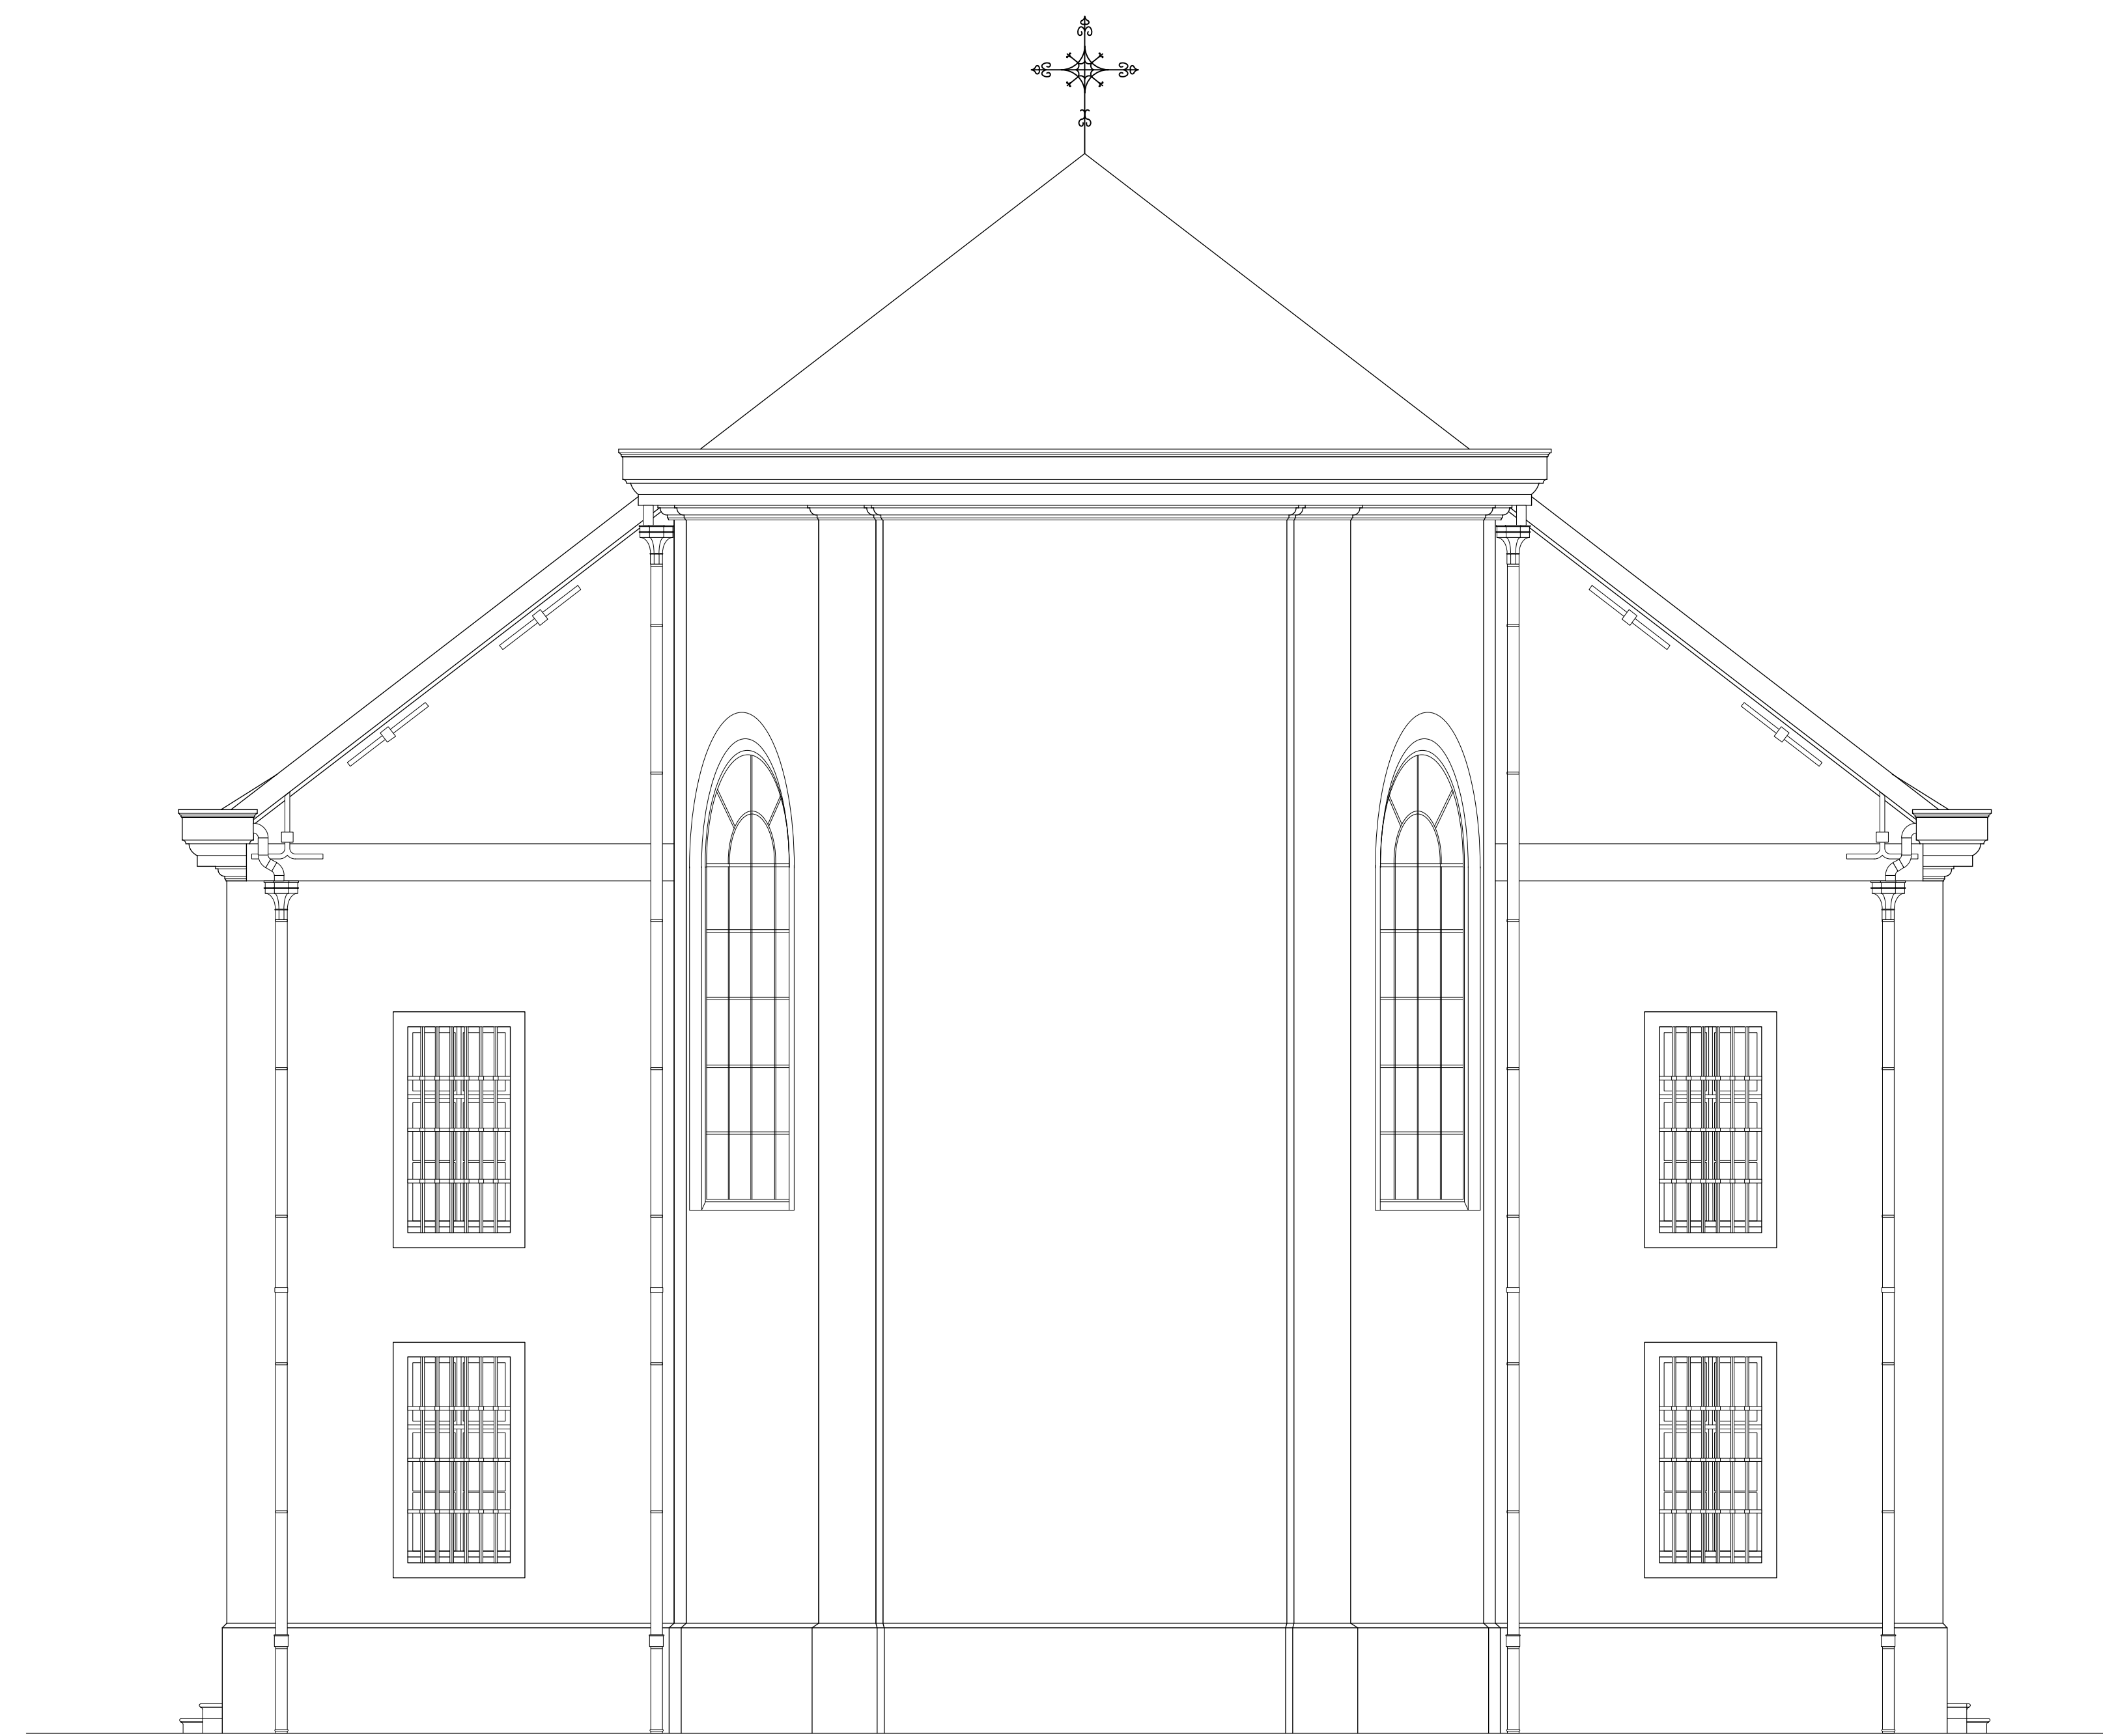

GEVEL OOST

SINT-CATHARINAKERK

BEHEERSPLAN

ONDERWERP









Beginhof 41A
9300 AALST
41002A1468A

INHOUD

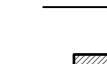GEVELS BESTAANDE TOESTAND (160)
GEVEL WEST - GEVEL OOST

WIJZIGINGEN

LEGENDE

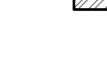-  bestaande constructie
-  natuursteen
-  gewapend beton
-  ongewapende beton
-  chape
-  afbraak
-  nieuw metselwerk
-  parementsteen

FASE

OPMETING

OPDRACHTGEVER

Kerkfabriek H. Apostel Andreas en
H. Materne
Beginhof 41A
9300 Aalst

ARCHITECT

 ARCHITECTEN
BEECK & HERMANS
Sint-Katelijnestraat 46
2000 MECHELEN
Tel: 015 20 63 42
www.beeckhermans.be

DATUM

27/01/2017



GEVEL ZUID

SINT-CATHARINAKERK

BEHEERSPLAN

ONDERWERP









Beginhof 41A
9300 AALST
41002A1468A

INHOUD

GEVELS BESTAANDE TOESTAND (1/50)
GEVEL NOORD

WIJZIGINGEN

LEGENDE

-  bestaande constructie
-  natuursteen
-  gewapend beton
-  ongewapend beton
-  chape
-  afbraak
-  nieuw metselwerk
-  parementsteen

FASE

OPMETING

OPDRACHTGEVER

Kerkfabriek H. Apostel Andreas en
H. Materne
Beginhof 41A
9300 Aalst

ARCHITECT

 ARCHITECTEN
BEECK & HERMANS
Sint-Katelijnestraat 46
2000 MECHELEN
Tel: 015 20 63 42
www.beeckhermans.be

DATUM

27/01/2017



GEVEL NOORD

SINT-CATHARINAKERK

BEHEERSPLAN

ONDERWERP

Beginhof 41A
9300 AALST
41002A1468A

INHOUD

GEVELS BESTAANDE TOESTAND (160)
GEVEL ZUID

WIJZIGINGEN

LEGENDE

	bestaande constructie
	natuursteen
	gewapend beton
	ongewapend beton
	chape
	afbraak
	nieuw metselwerk
	parementsteen

FASE

OPMETING

OPDRACHTGEVER

Kerkfabriek H. Apostel Andreas en
H. Materne
Beginhof 41A
9300 Aalst

ARCHITECT

ARCHITECTEN
BEECK & HERMANS
Sint-Katelijnestraat 46
2000 MECHELEN
Tel: 015 20 63 42
info@beeckhermans.be

DATUM

27/01/2017