





# Bijlage E


Opmetingsplannen

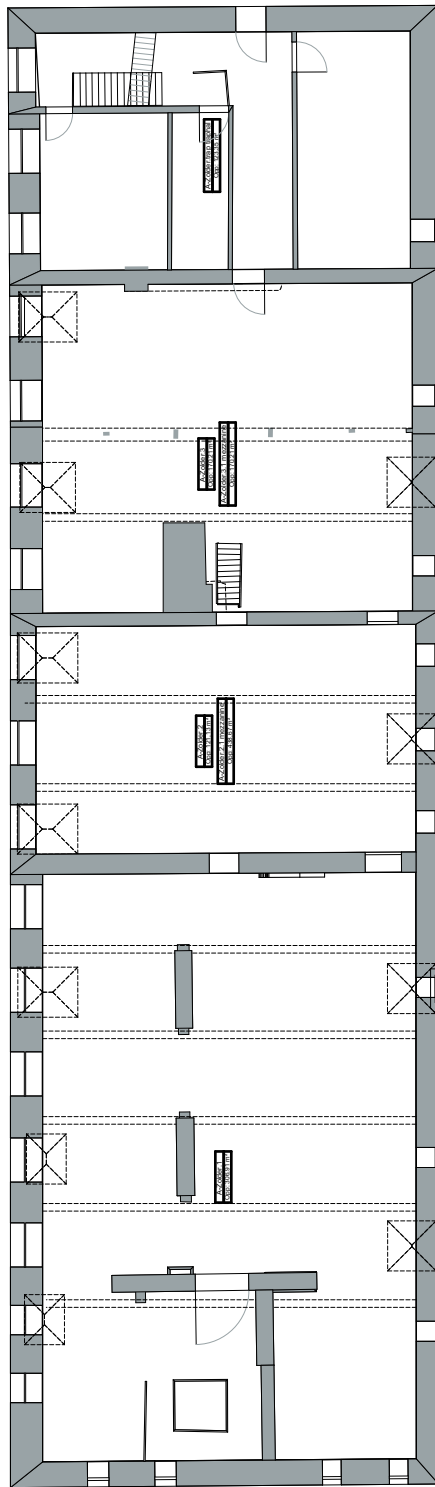

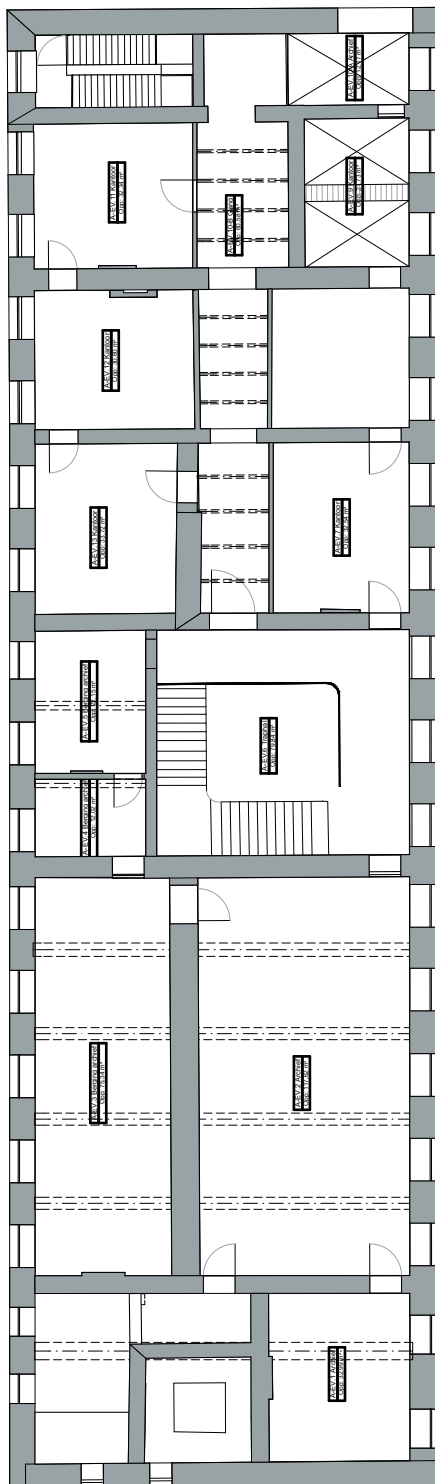

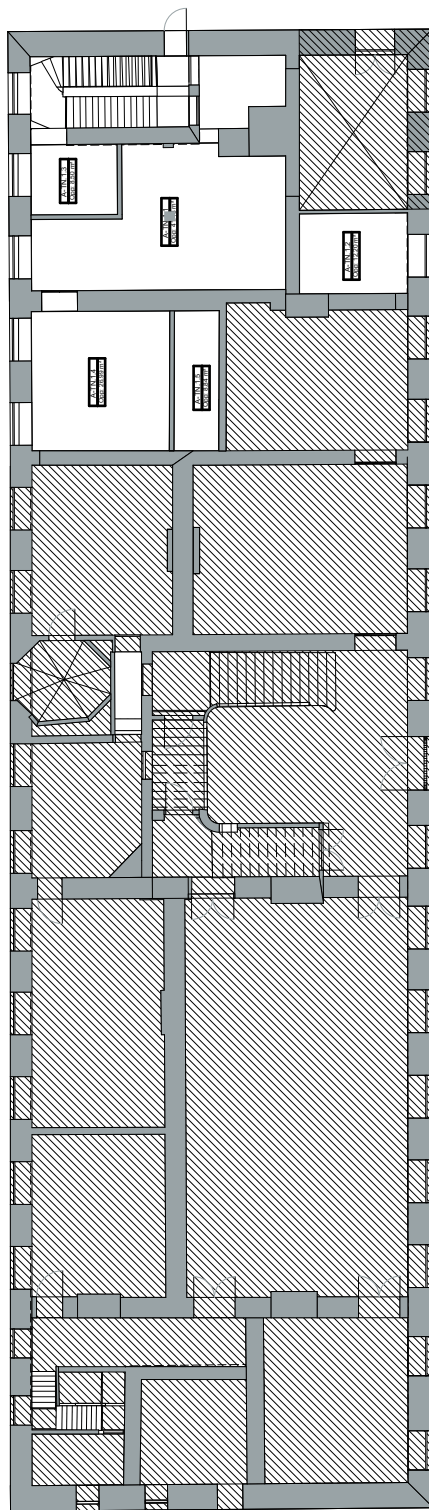

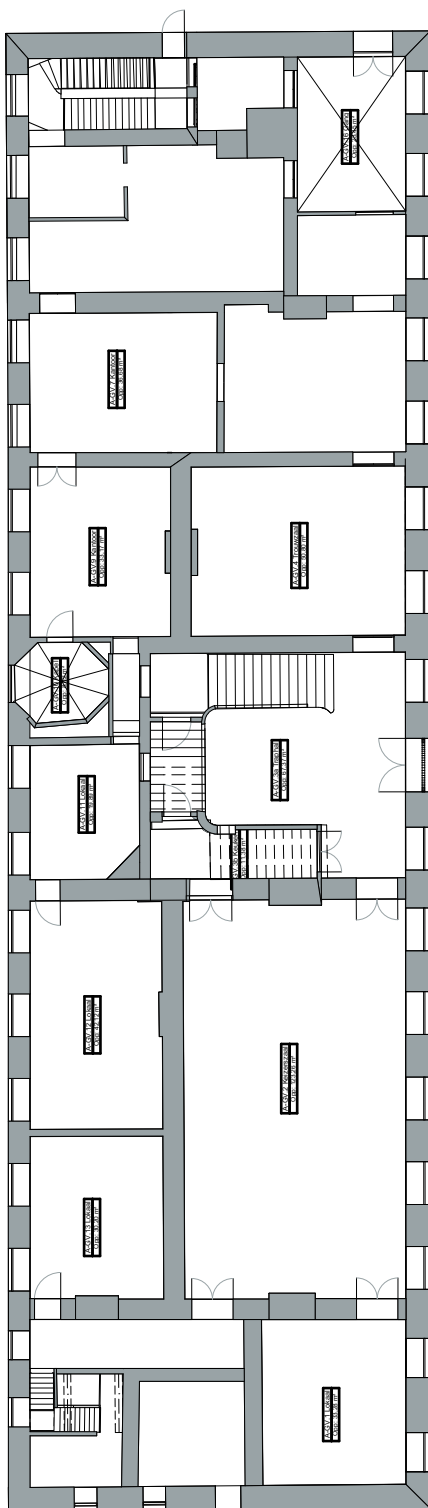

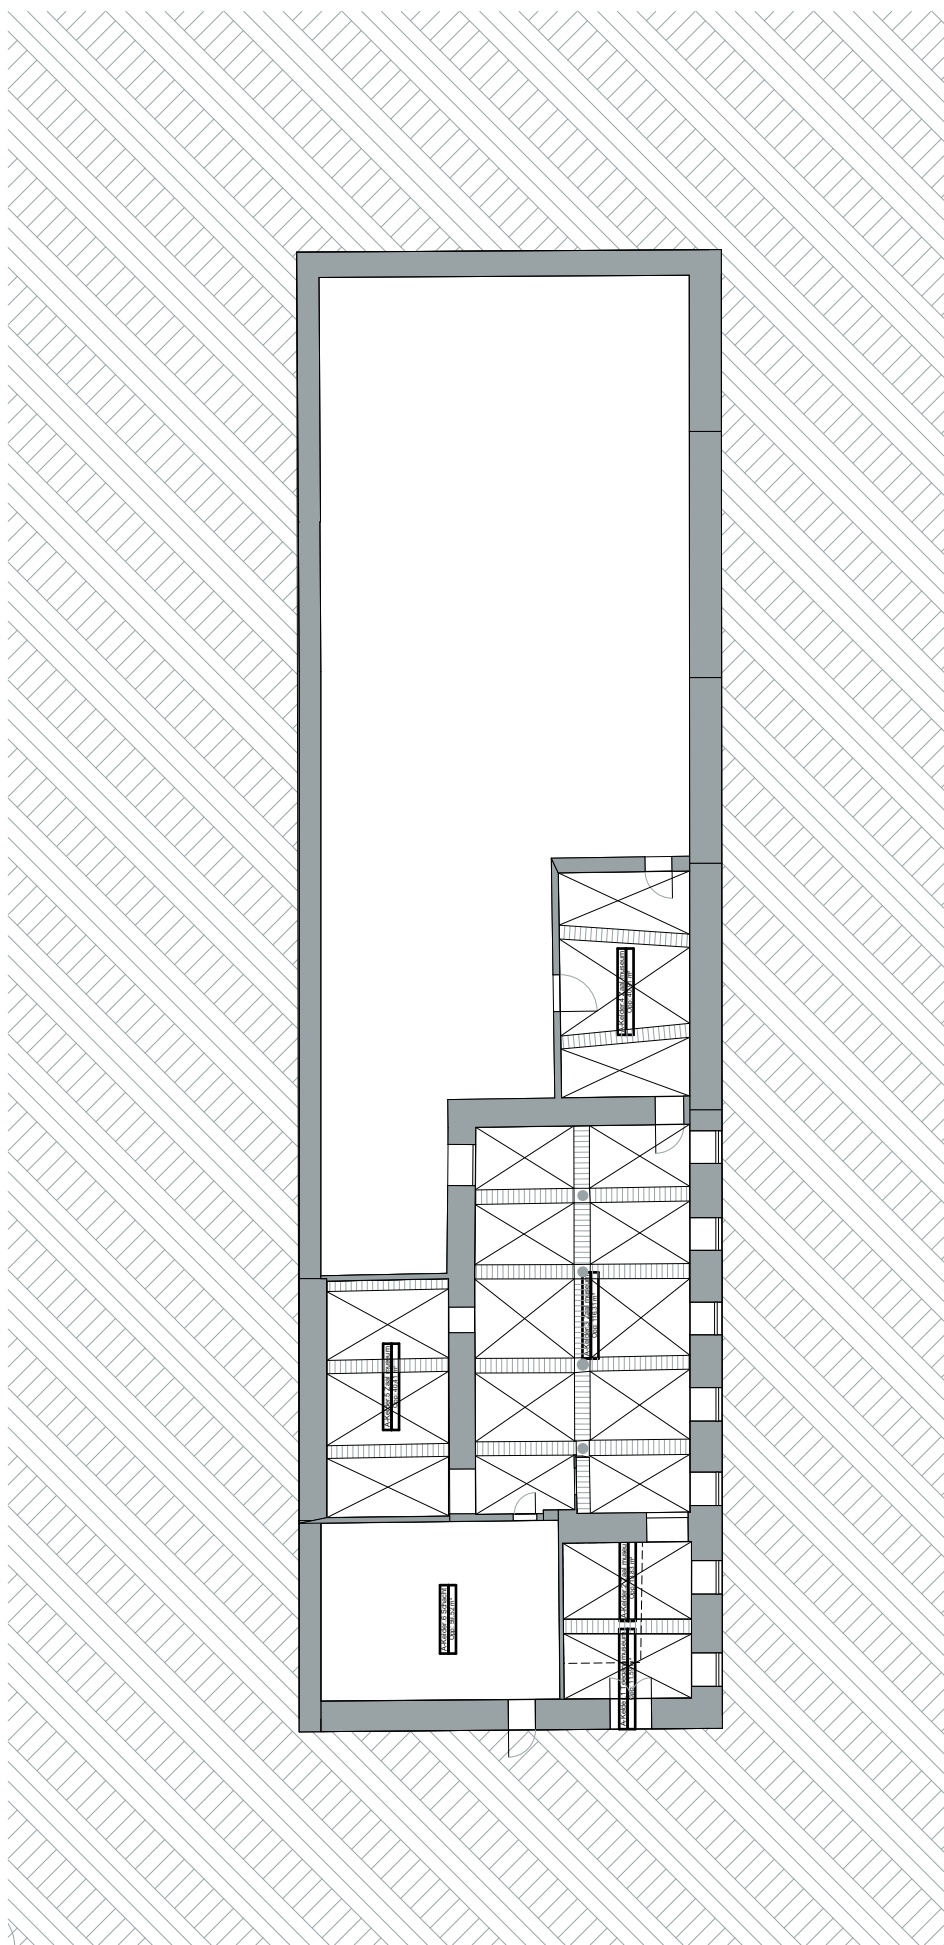



atelier voor  
architectuur  
en omgeving


a2o


ONTWERP  
**TV - a2o-omgeving - ESA**  
Vissersstraat 2 - 3500 Hasselt  
T 011 70 14 14 - a2o  
W [www.a2o.be](http://www.a2o.be)


OPDRACHTGEVER  
**Stad Sint-Truiden**  
Kuzarmestraat 13 3800 Sint-Truiden  
T 011 70 14 14 - a2o  
E [info@stad-sint-truiden.be](mailto:info@stad-sint-truiden.be)


PLAN  
**Zolder**


PROJECT  
**Beheersplan Abdij site**  
Bijlage C

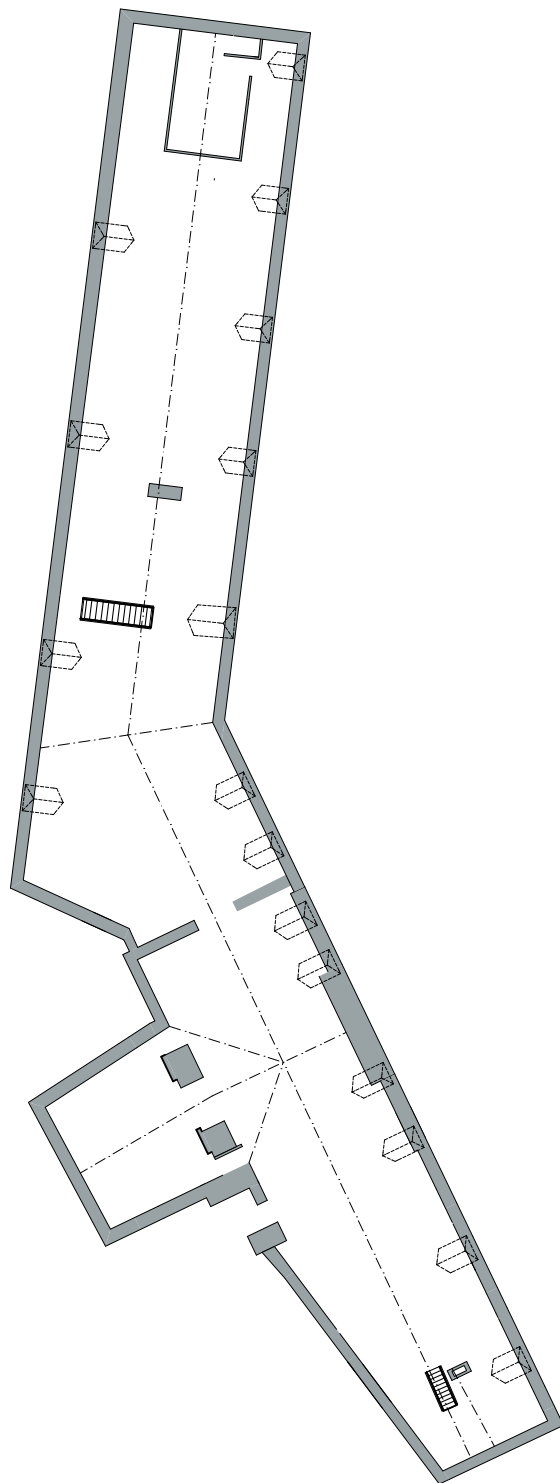


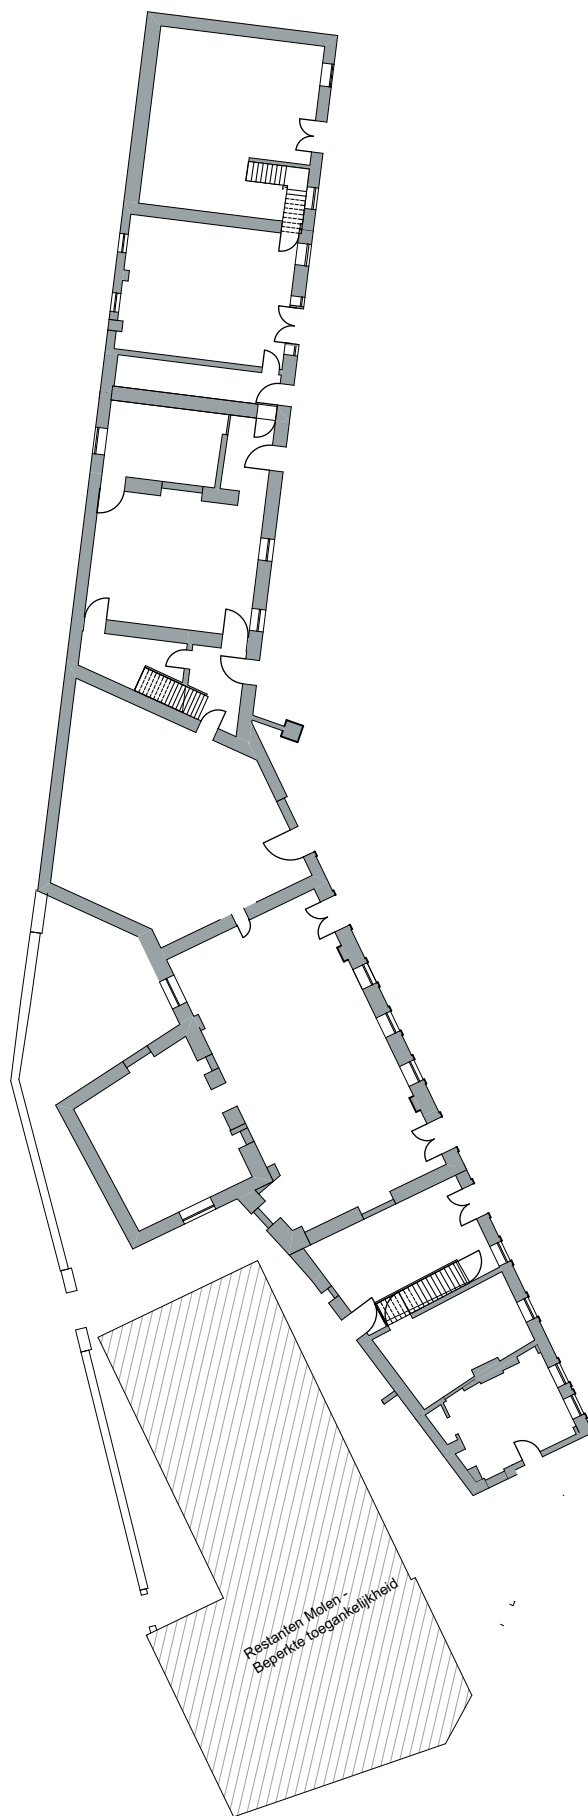


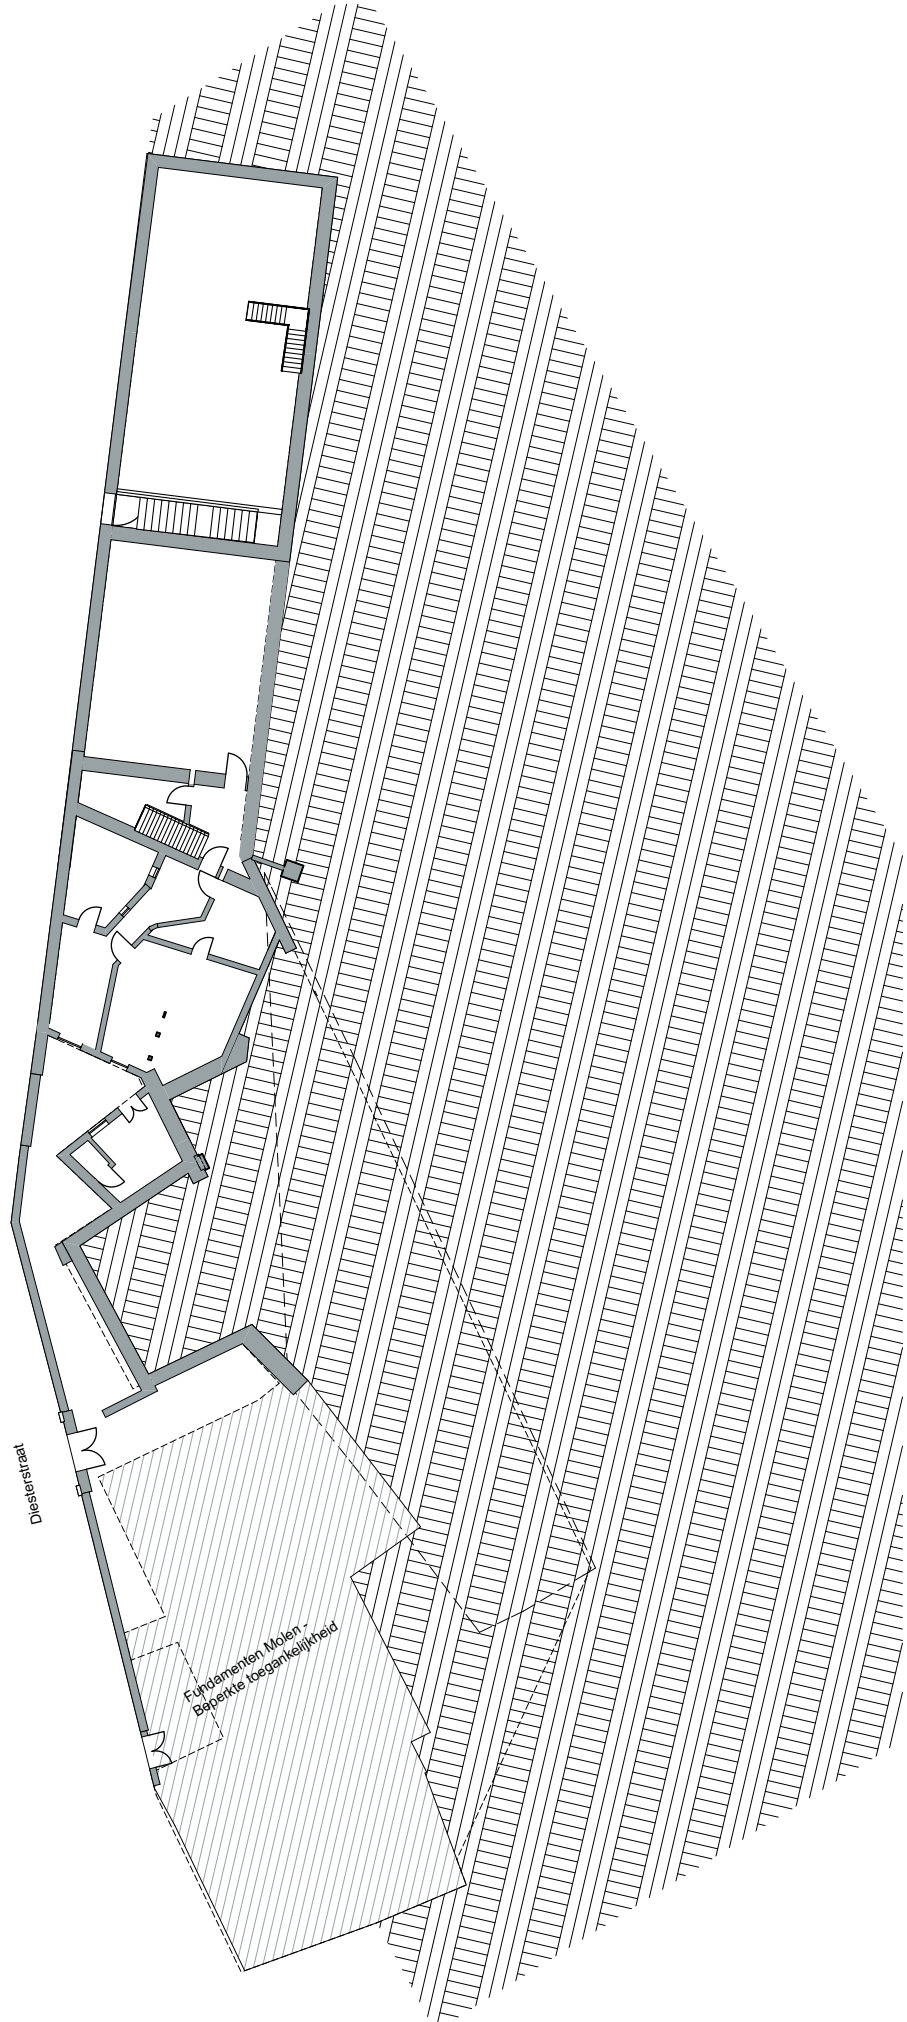

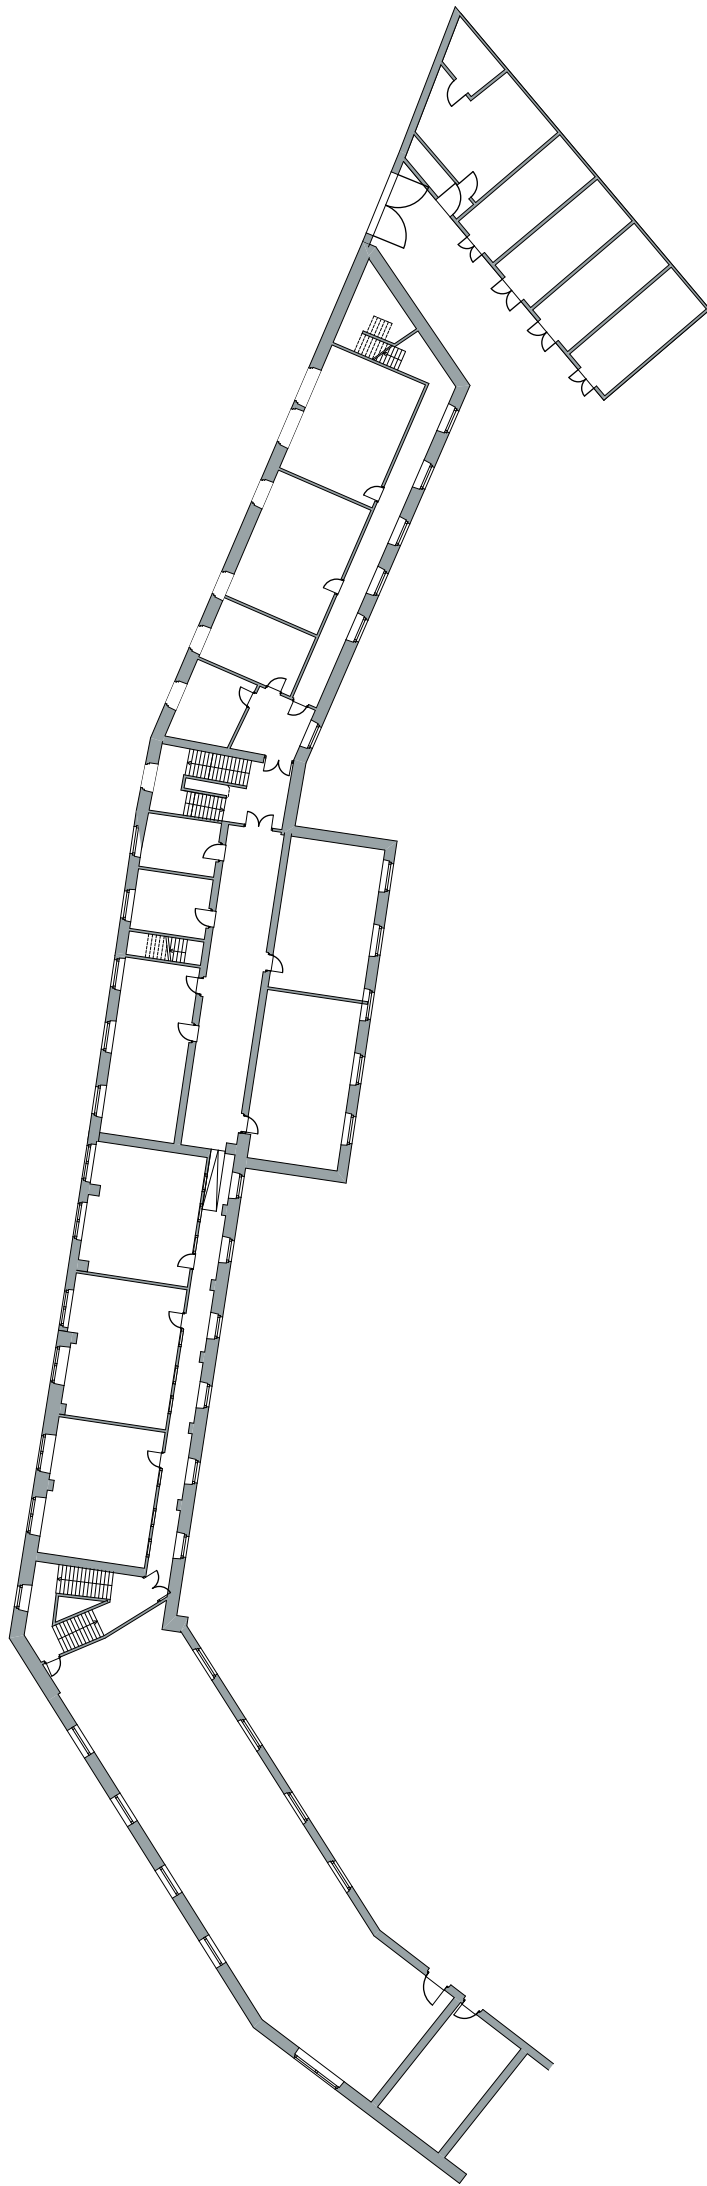

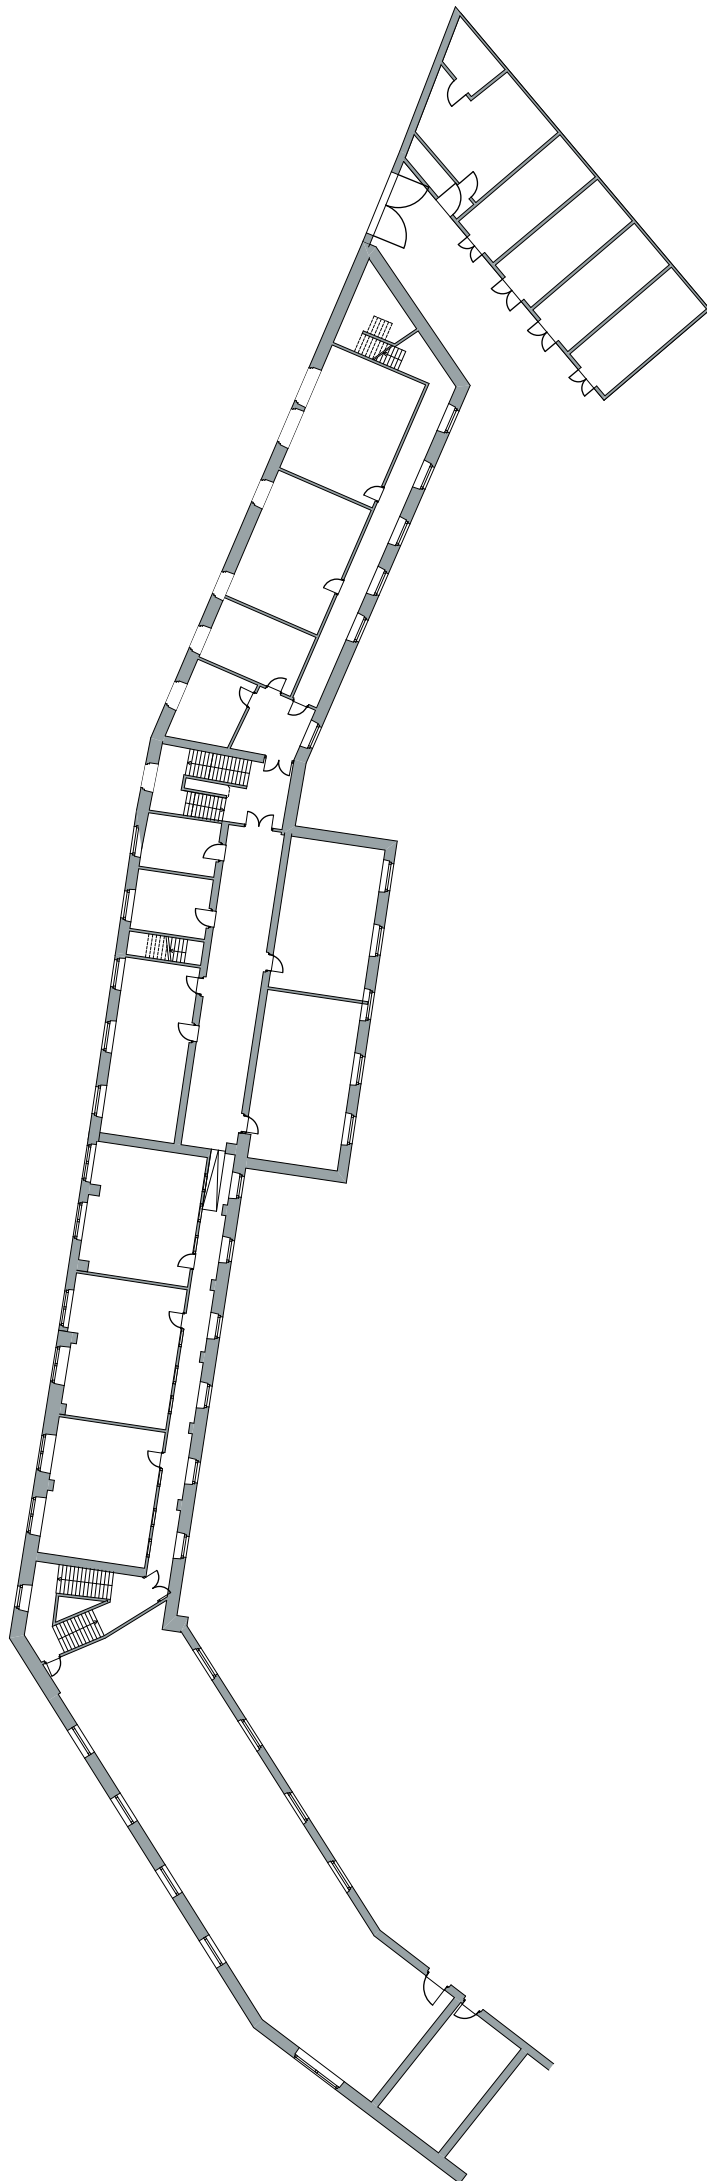

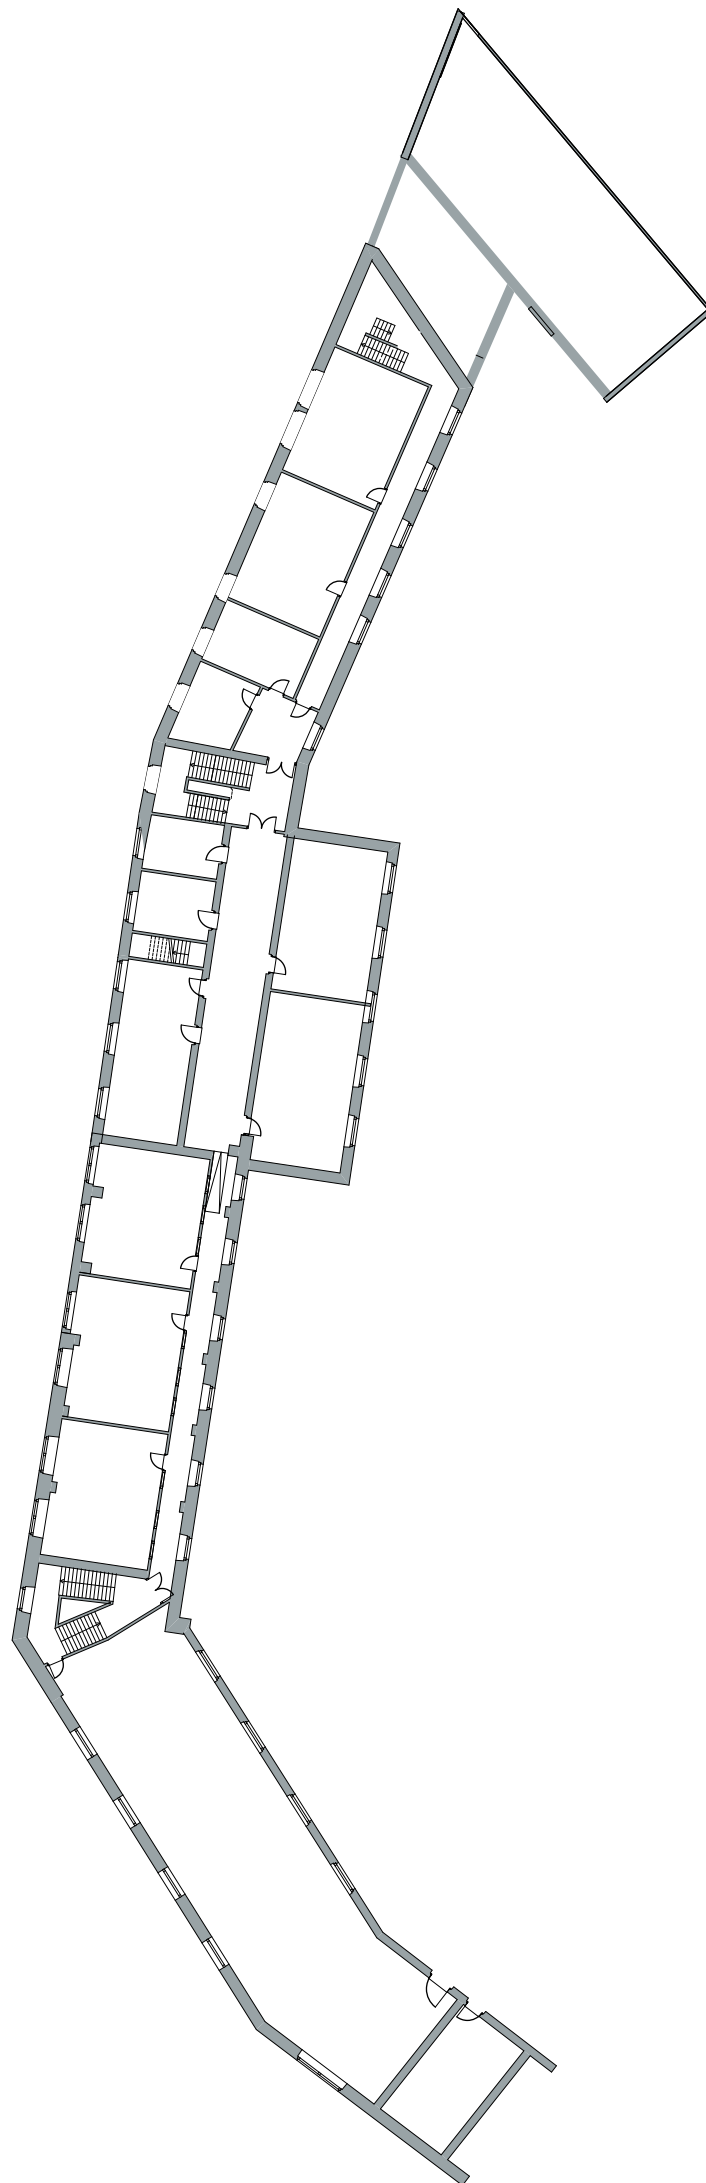

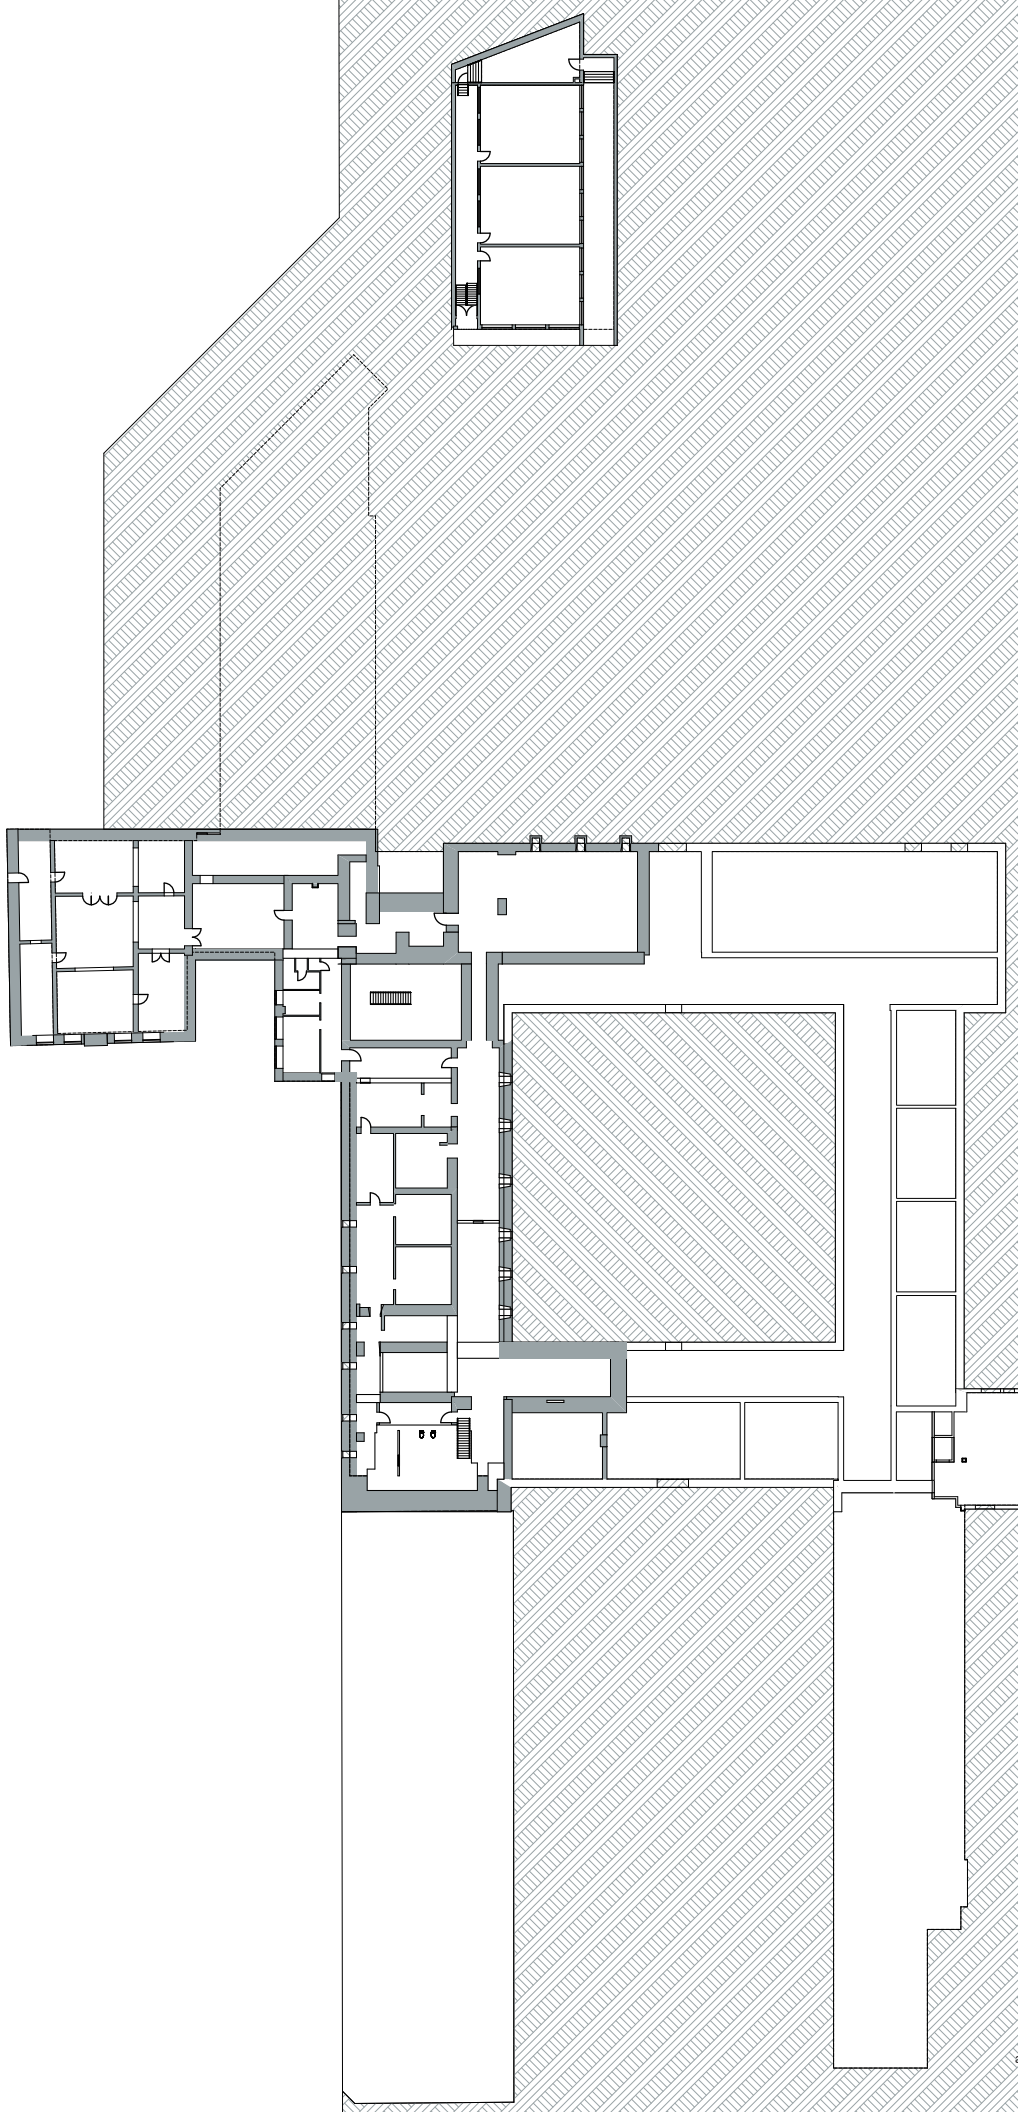

a2o - ESA - Beheersplan Sint-Trudo Abdij  
Bijlage C

SCHAAL  
1:500

PLAN  
Kelder

PROJECT  
Beheersplan Abdijsite


OPDRACHTGEVER  
**Stad Sint-Truiden**  
Kuzemsstraat 13 3800 Sint-Truiden  
T 011 70 14 14 - #Client Fax  
E info@sint-truiden.be


ONTWERP  
**TV - a2o-omgeving - ESA**  
Visserstraat 2 - 3500 Hasselt  
T 011 26 00 00  
W [www.a2o.be](http://www.a2o.be)



atelier voor  
architectuur  
en omgeving

**a2o**

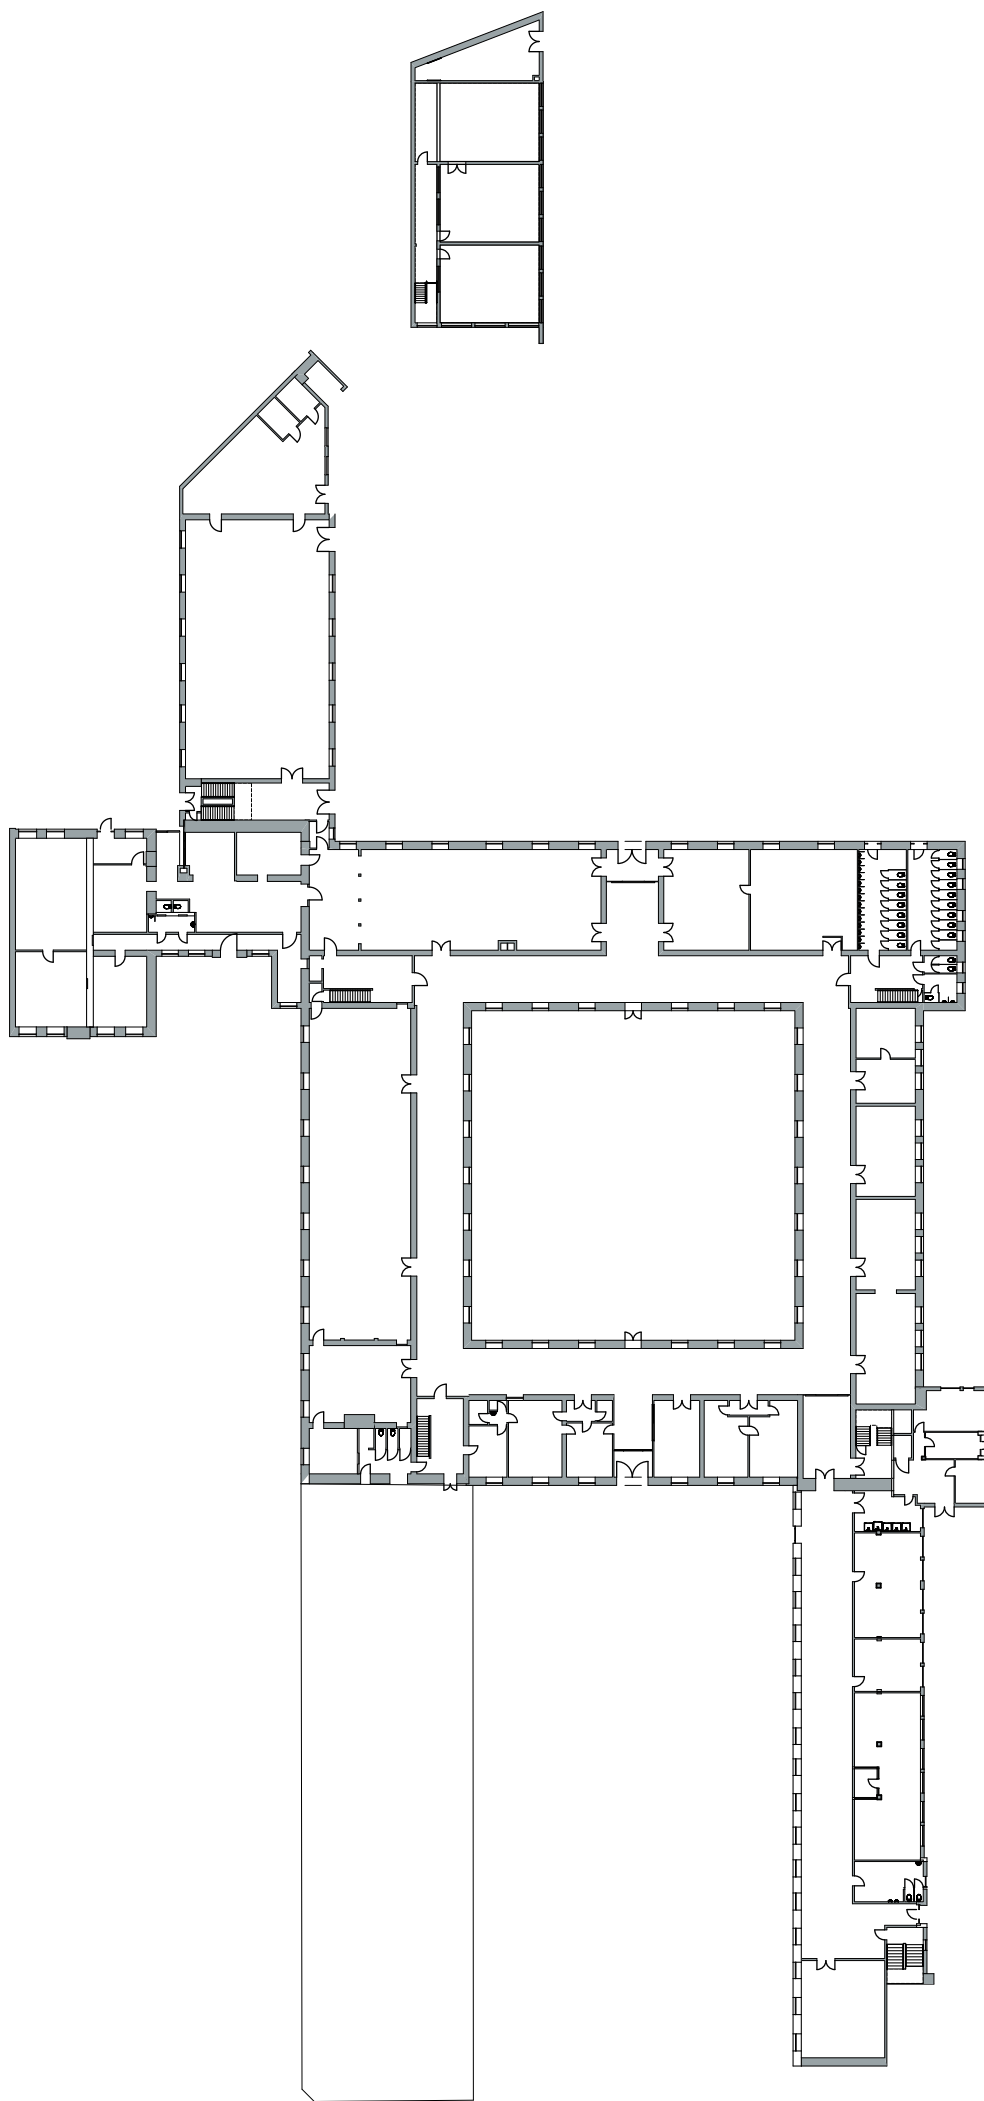

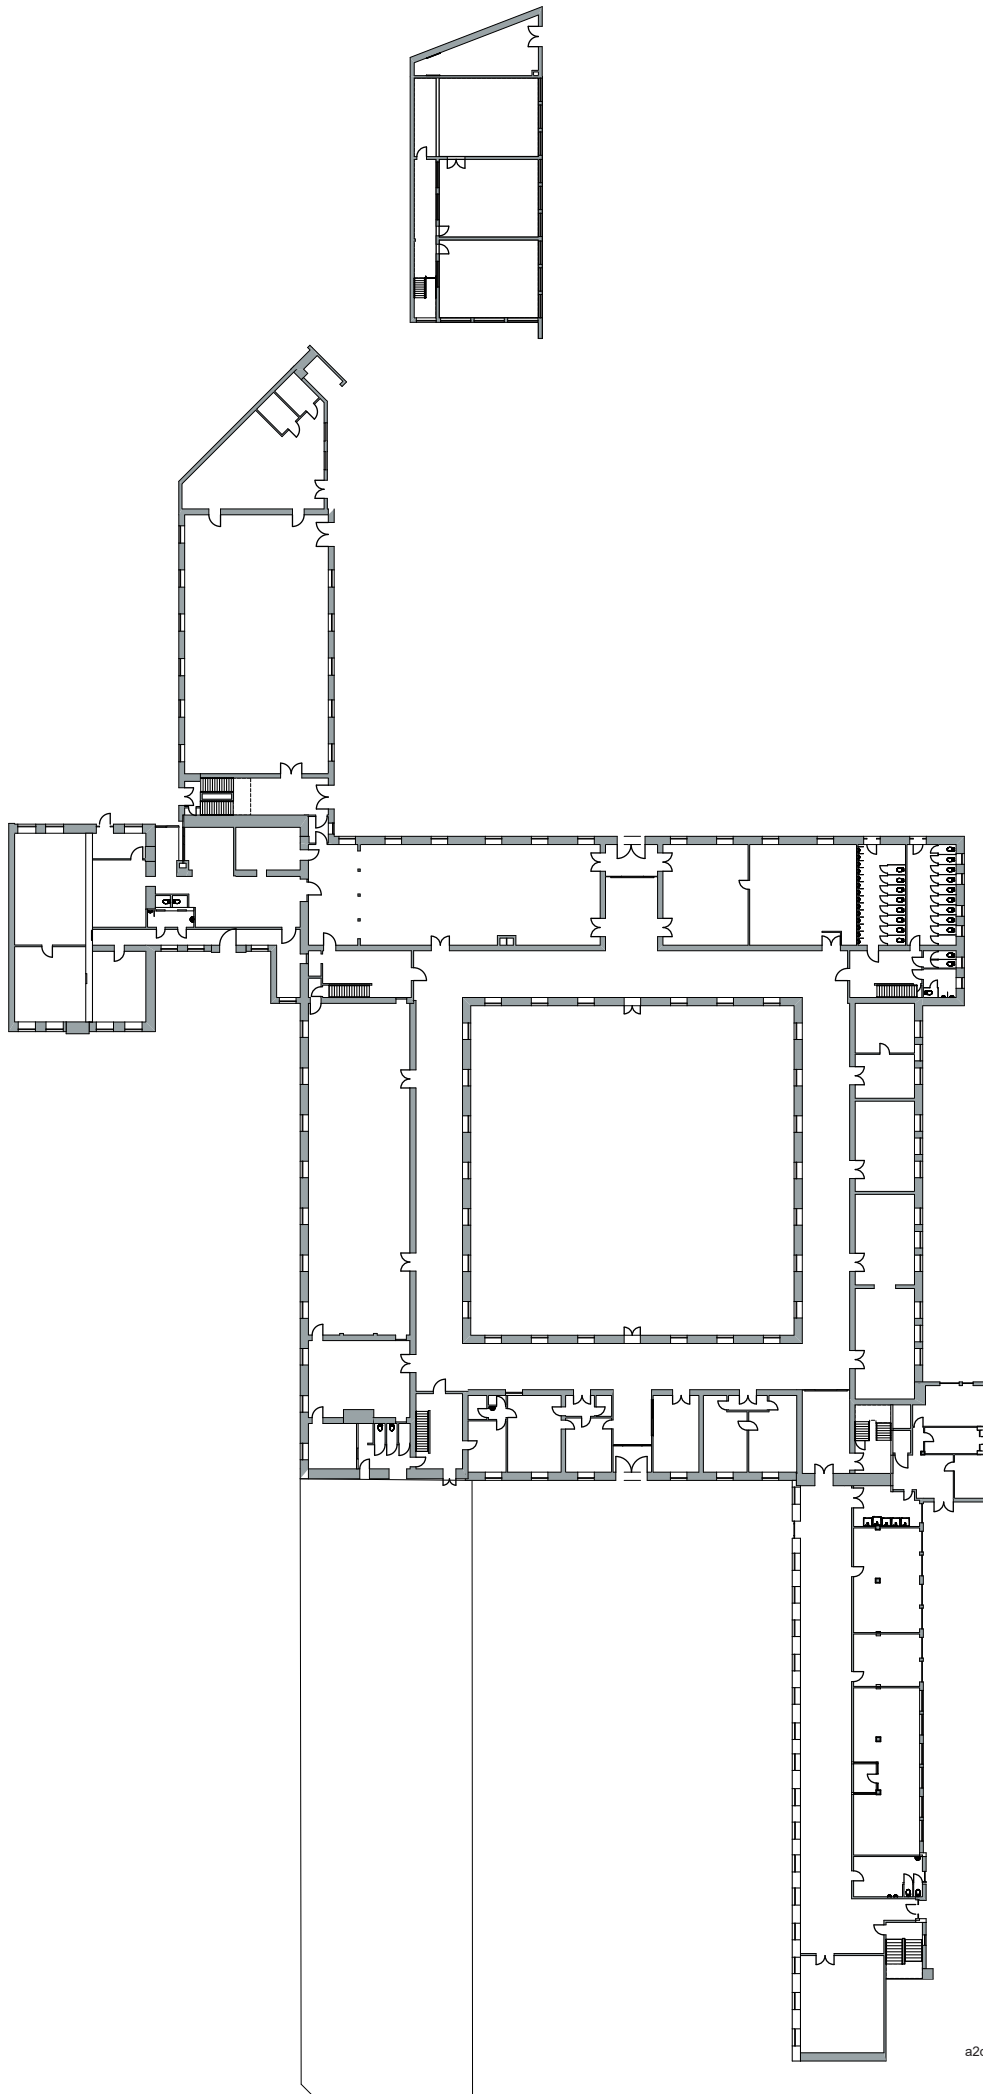

a2o - ESA - Beheersplan Sint-Trudo Abdij  
Bijlage C

SCHAAL  
1:500

PROJECT  
Beheersplan Abdijsite

PLAN  
Geijkvloers


OPDRACHTGEVER  
**Stad Sint-Truiden**  
Kuzarmeststraat 13 3800 Sint-Truiden  
T 011 70 14 14 - #Client Fax  
E info@sint-truiden.be


ONTWERP  
**TV - a2o-omgeving - ESA**  
Visserstraat 2 - 3500 Hasselt  
T 014 28 00 15  
W [www.a2o.be](http://www.a2o.be)

atelier voor  
architectuur  
en omgeving

a2o



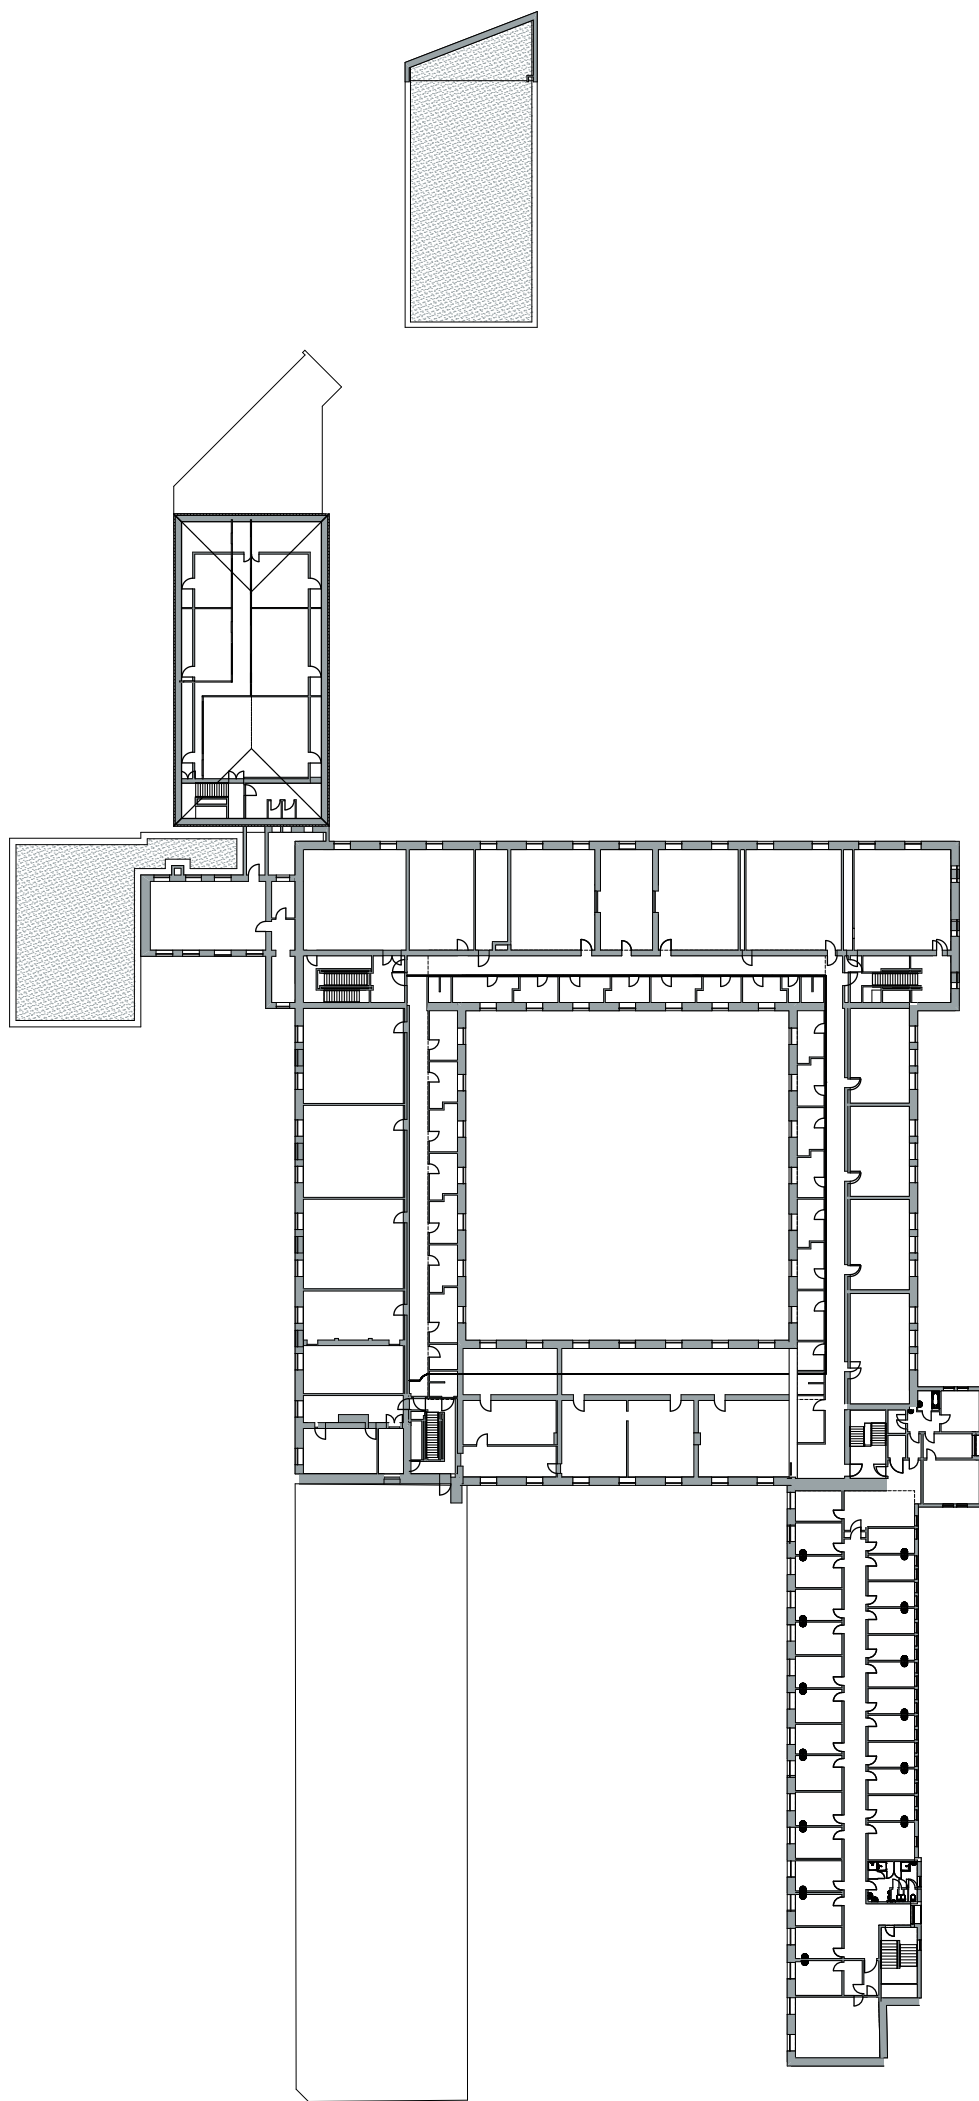

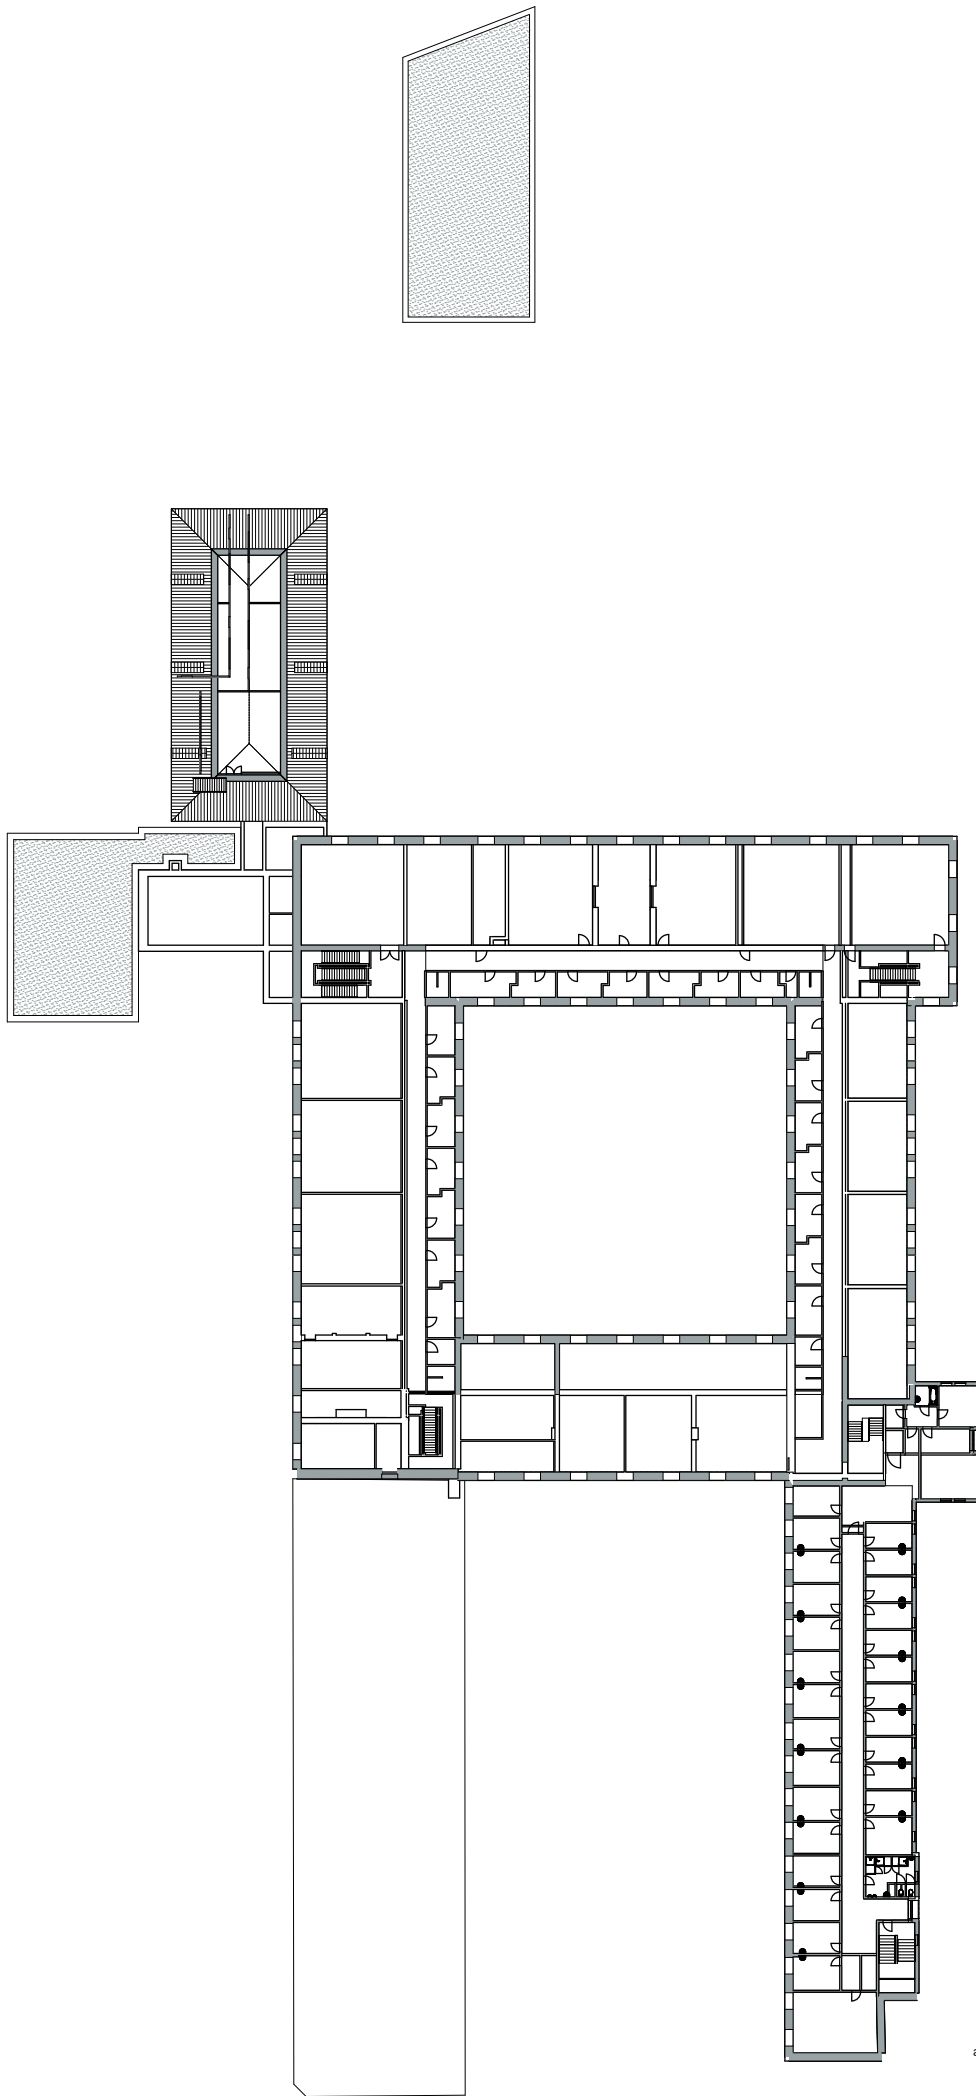

a2o - ESA - Beheersplan Sint-Trudo Abdij  
Bijlage C

SCHAAL  
1:500

PROJECT  
**Beheersplan Abdijsite**

PLAN  
**Derde Verdieping**

OPDRACHTGEVER  
**Stad Sint-Truiden**  
Kuzarmstraat 13.3800 Sint-Truiden  
T 011 70 14 14 - #Client Fax  
E info@sint-truiden.be

ONTWERP  
**TV - a2o-omgeving - ESA**  
Visserstraat 2 - 3500 Hasselt  
T 011 28 00 15  
W [www.a2o.be](http://www.a2o.be)

atelier voor  
architectuur  
en omgeving

**a2o**



