


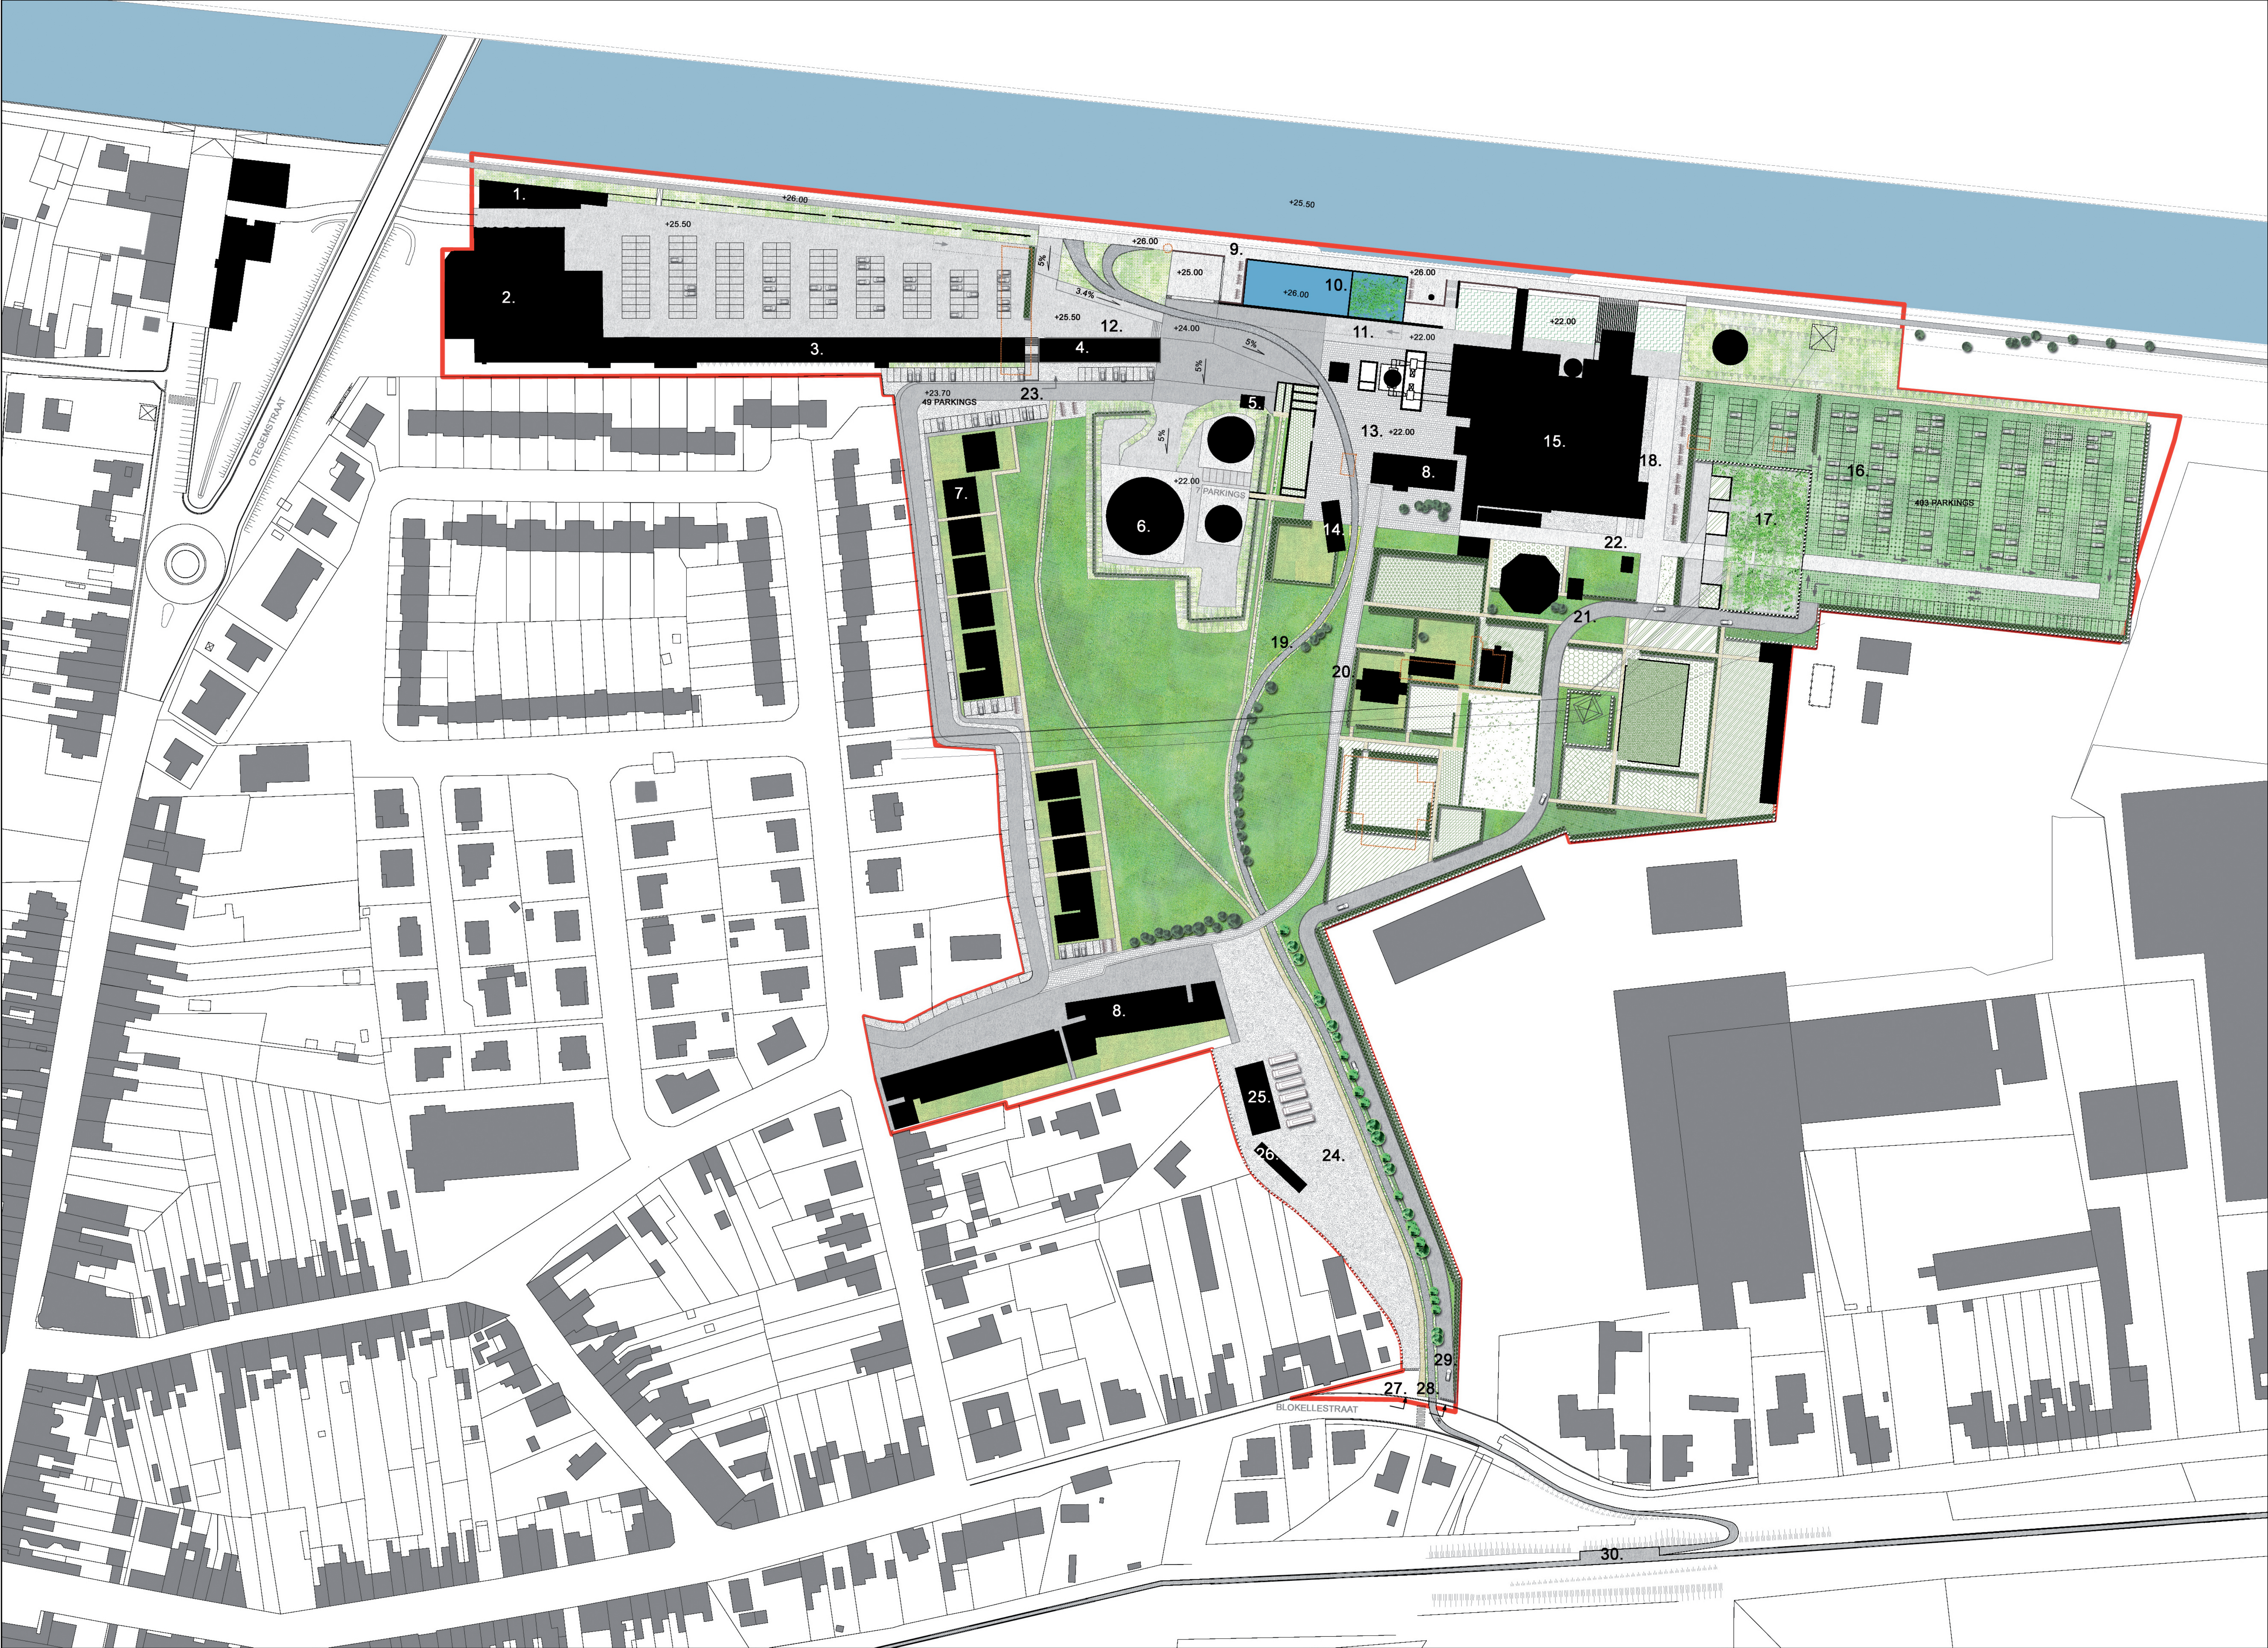

- LEGENDE
1. KANOCLUB

2. MUZIEK-EN KUNSTACADEMIE

3. LOKALEN VAN PLAATSELIJKE VERENIGINGEN

4. PROGRAMMA IN TE VULLEN DOOR TRANSFO

5. TELLERLOKAAL

6. CITERNES

7. NIEUWE WONINGBOUW

8. ONTHAAL

9. VERBREDE KAAI MET RUSTPLATFORMEN

10. AVONTUURLIJKE&BEPLANTE WATERBASSIN

11. TUNNEL VOOR AUTO'S: OPTIONEEL

12. VERLAAGD PLEIN

13. CENTRALE PARVIS

14. CONCIERGEWONING

15. ELEKTRICITEITSCENTRALE

16. PARKING BEZOEKERS

17. WINTERTUIN

18. LADEN EN LOSSEN, FIETSENSTALLINGEN

19. LANDSCHAPPELIJK FIETSPAD

20. VOETGANGERSWEG

21. TOEGANGSWEG AUTOVERKEER

22. CENTRALE AS VOETGANGERS

23. DUIKERSPARKING EN LADEN&LOSSEN

24. BUSSENPARKING

25. BERGING

26. BUNKER

27. TOEGANG BUSVERKEER

28. TOEGANG VOETGANGERS-EN FIETSVERKEER

29. TOEGANG AUTOVERKEER

30. AANSLUITING OP BESTAANDE FIETSRROUTE

MATERIAAL HORIZONTAAL:

BETON PARKING DE BRUG, VERLAAGD PLEIN

ASFALT BESTRATING AUTOVERKEER, HELLING NAAR PARVIS

HAGELASFALT FIETSPAD

WIT BETON VERBREDE KAAI, CENTRALE AS VOETGANGERS

KIEZEL BUSPARKING, DUIKERSPARKING

KLINKERS VOETGANGERSWEG, CENTRALE PARVIS

STABILISEE VOETGANGERSPADJES

GEMAAID GRAS

ONGEMAAIDE ZONE IN HELLING

GEWAPEND GAZON

TUIN

ZONE WILDE BLOEMEN, GRASSEN

LANDSCHAPPELIJK FIETSPAD, WANDELTRACES

RECREATIE/MICE PROGRAMMA

VEGETALE GELUIDSWAND

PROJECTIE VERWIJDERDE GEBOUWEN

MATERIAAL VERTICAAL:

ONDENSE PLANTING

DENSE PLANTING

BESTAANDE BOMEN

NIEUWE BOMEN

LIMIET TYPE 1:OMHEINING


LIMIET TYPE 1: DUBBELE BOMENRIJ

LIMIET TYPE 2: BOMENRIJ

LIMIET TYPE 3: HAAG, HOGE GRASZONE, BEPLANTE GRACHT OF TALUD




AA

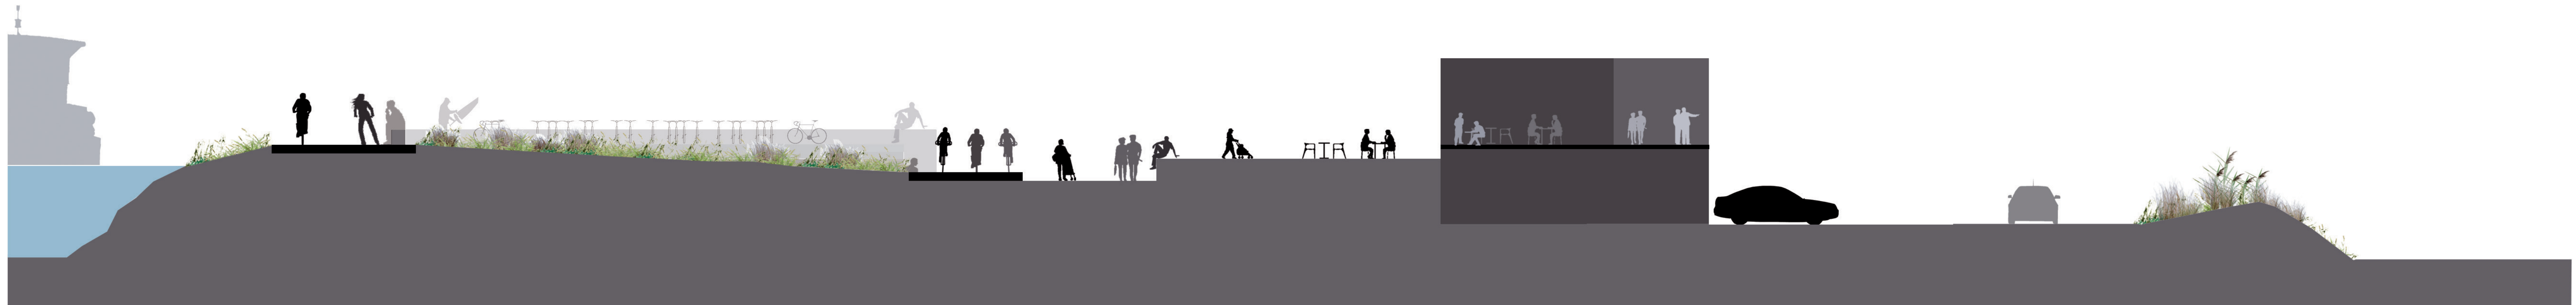


BB




CC

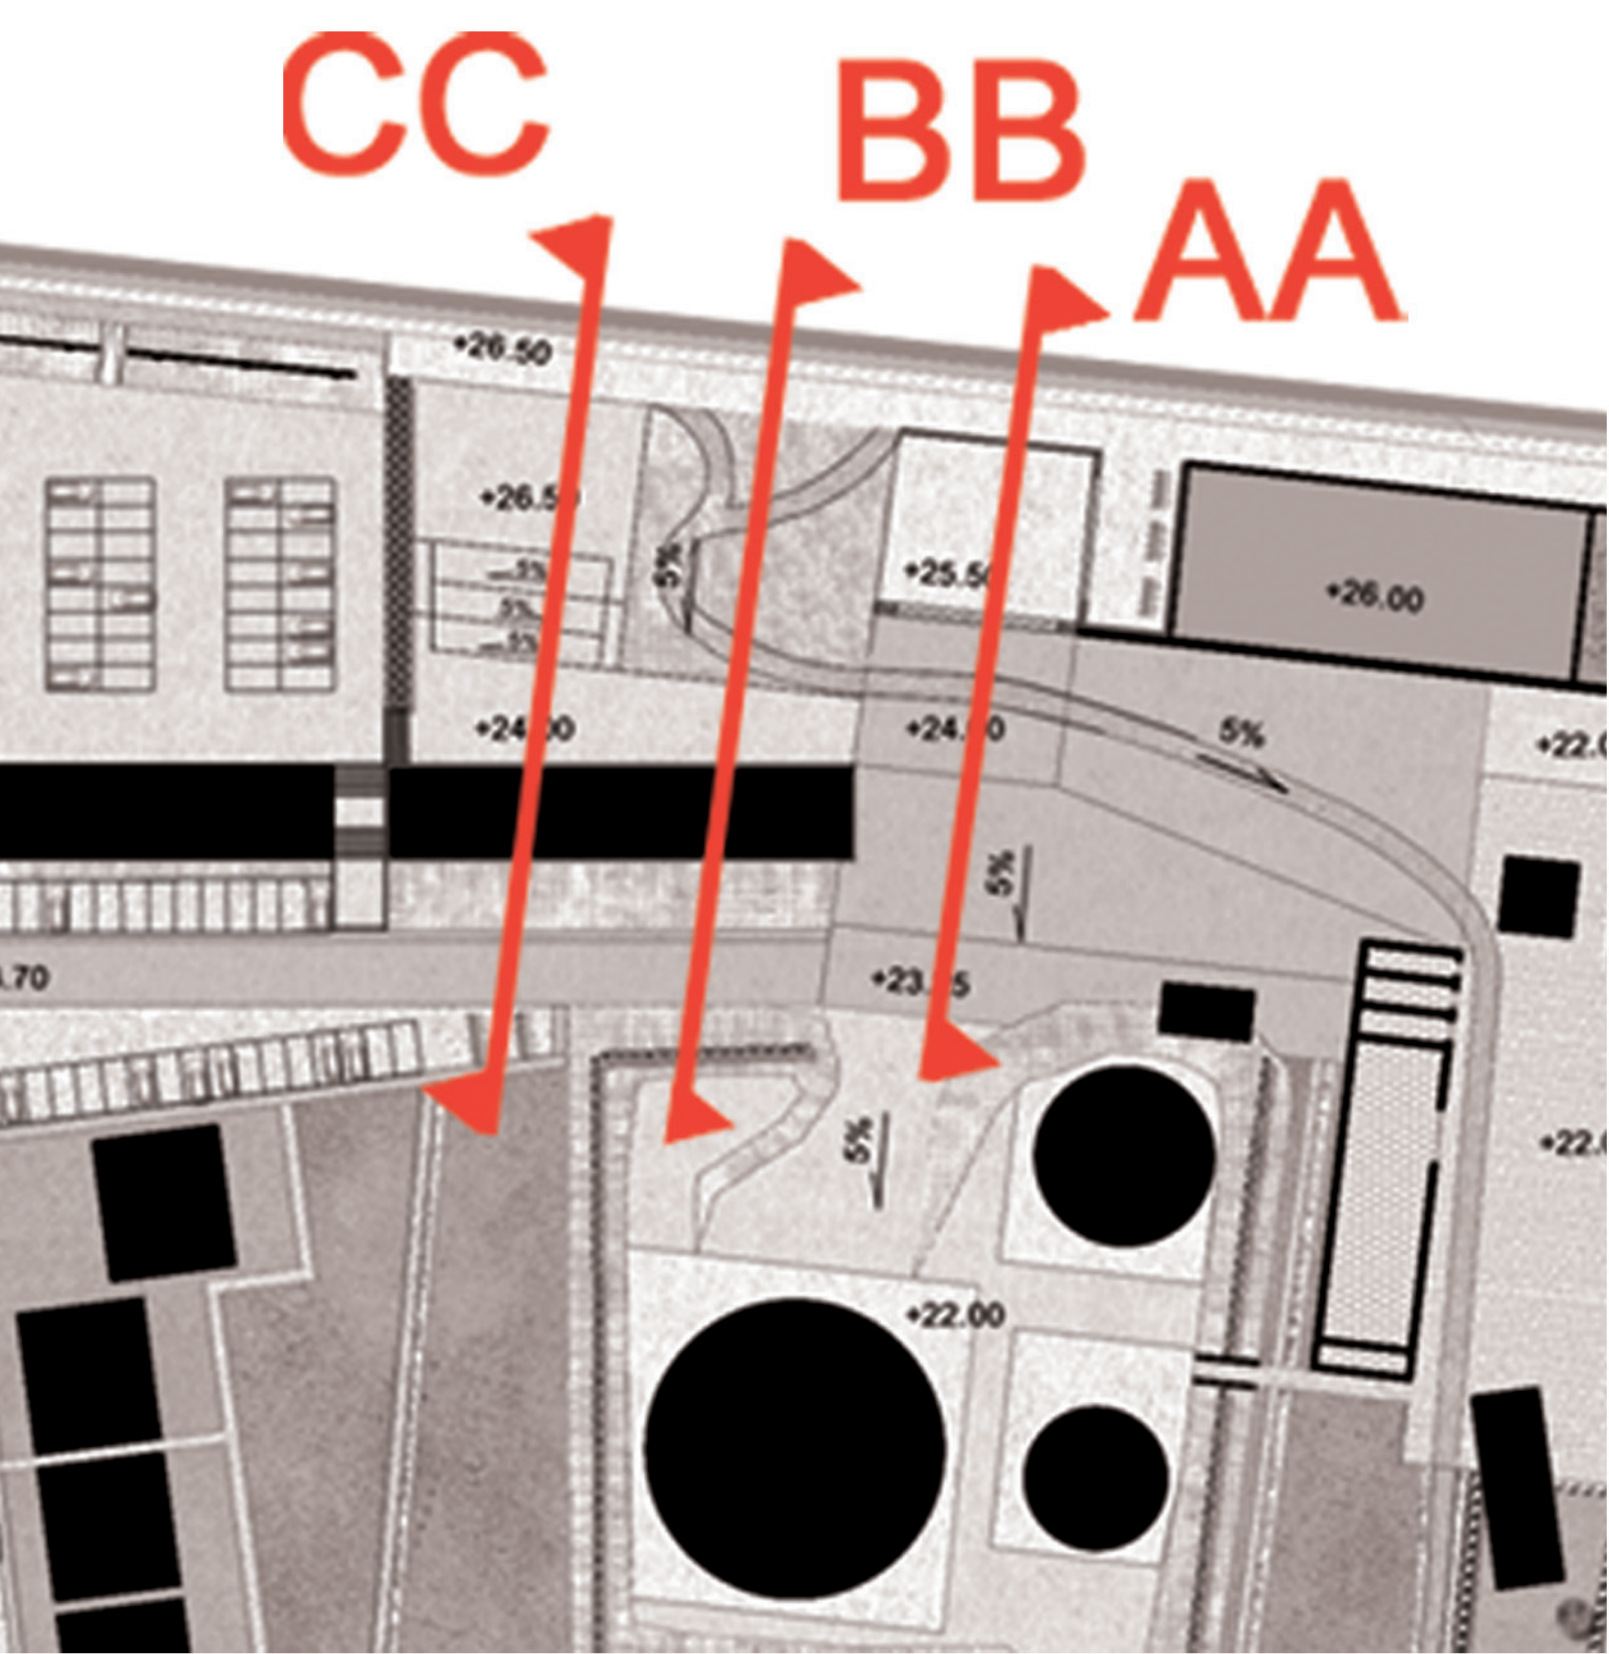

1:250

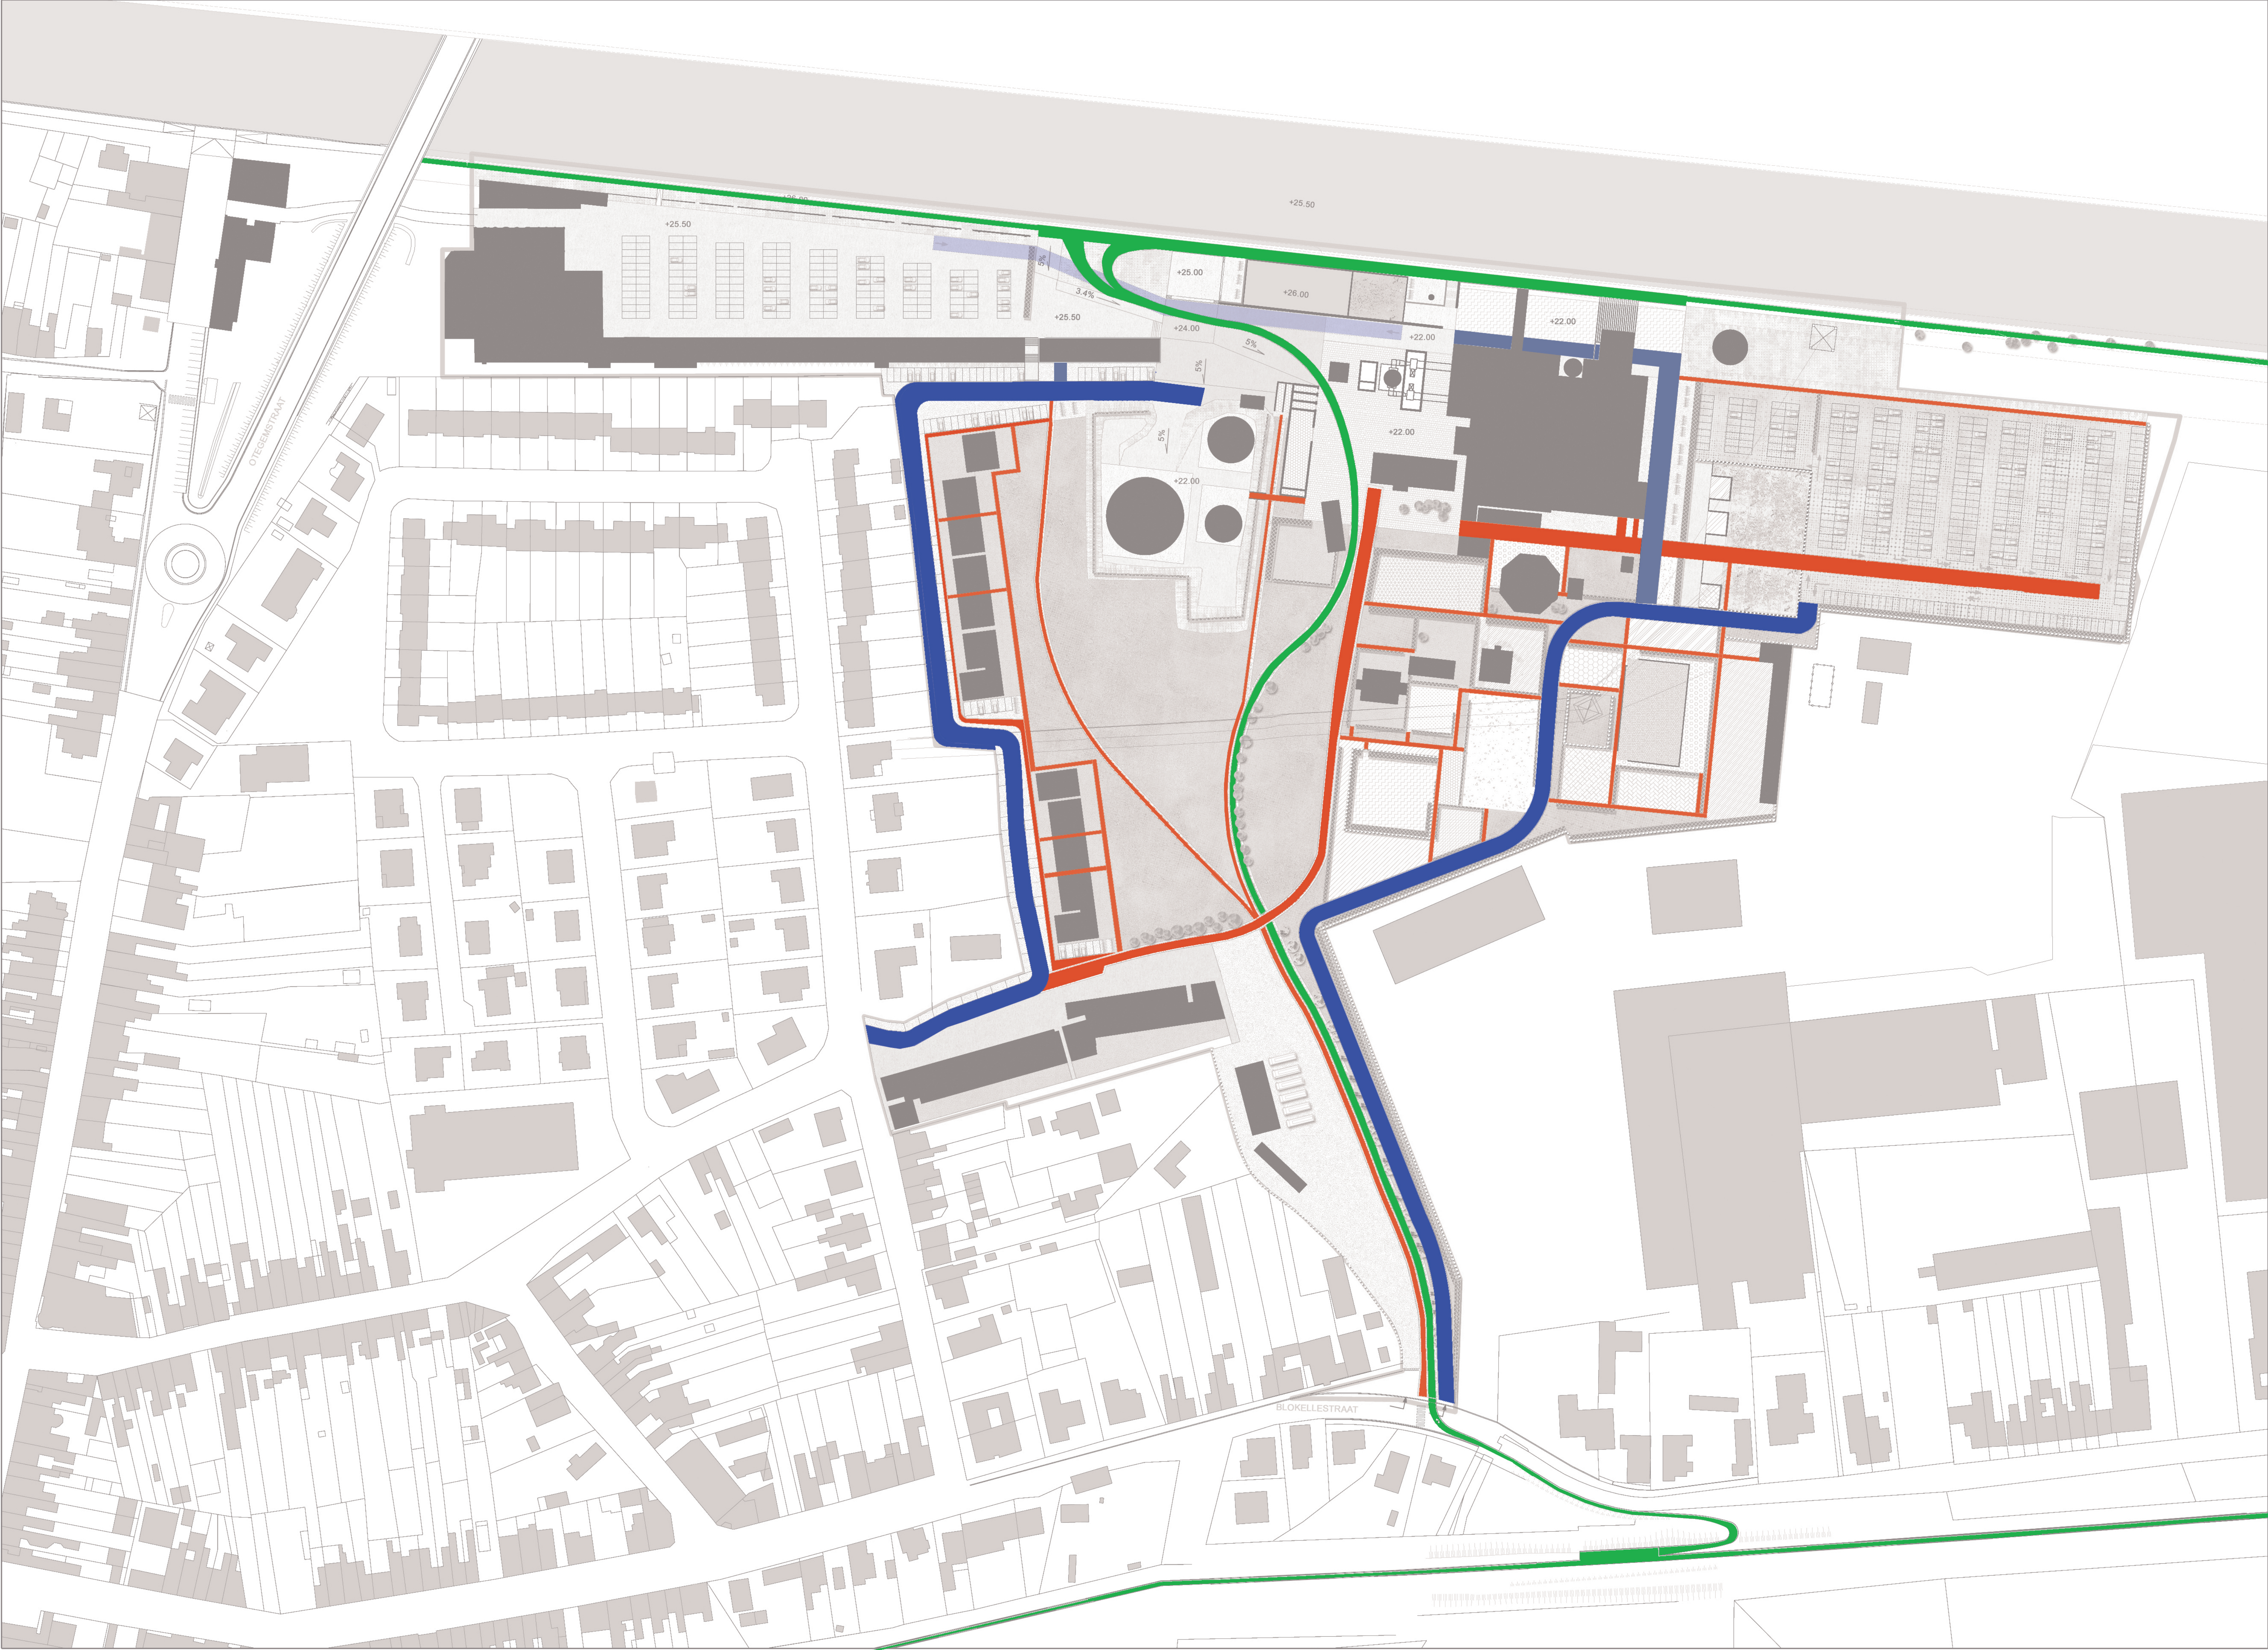

- CIRCULATIE
- VOETGANGERSVERKEER
 - FIETSVERKEER
 - AUTOVERKEER
 - LADEN & LOSSEN
 - DOORSTEEK AUTOVERKEER VIA TUNNEL

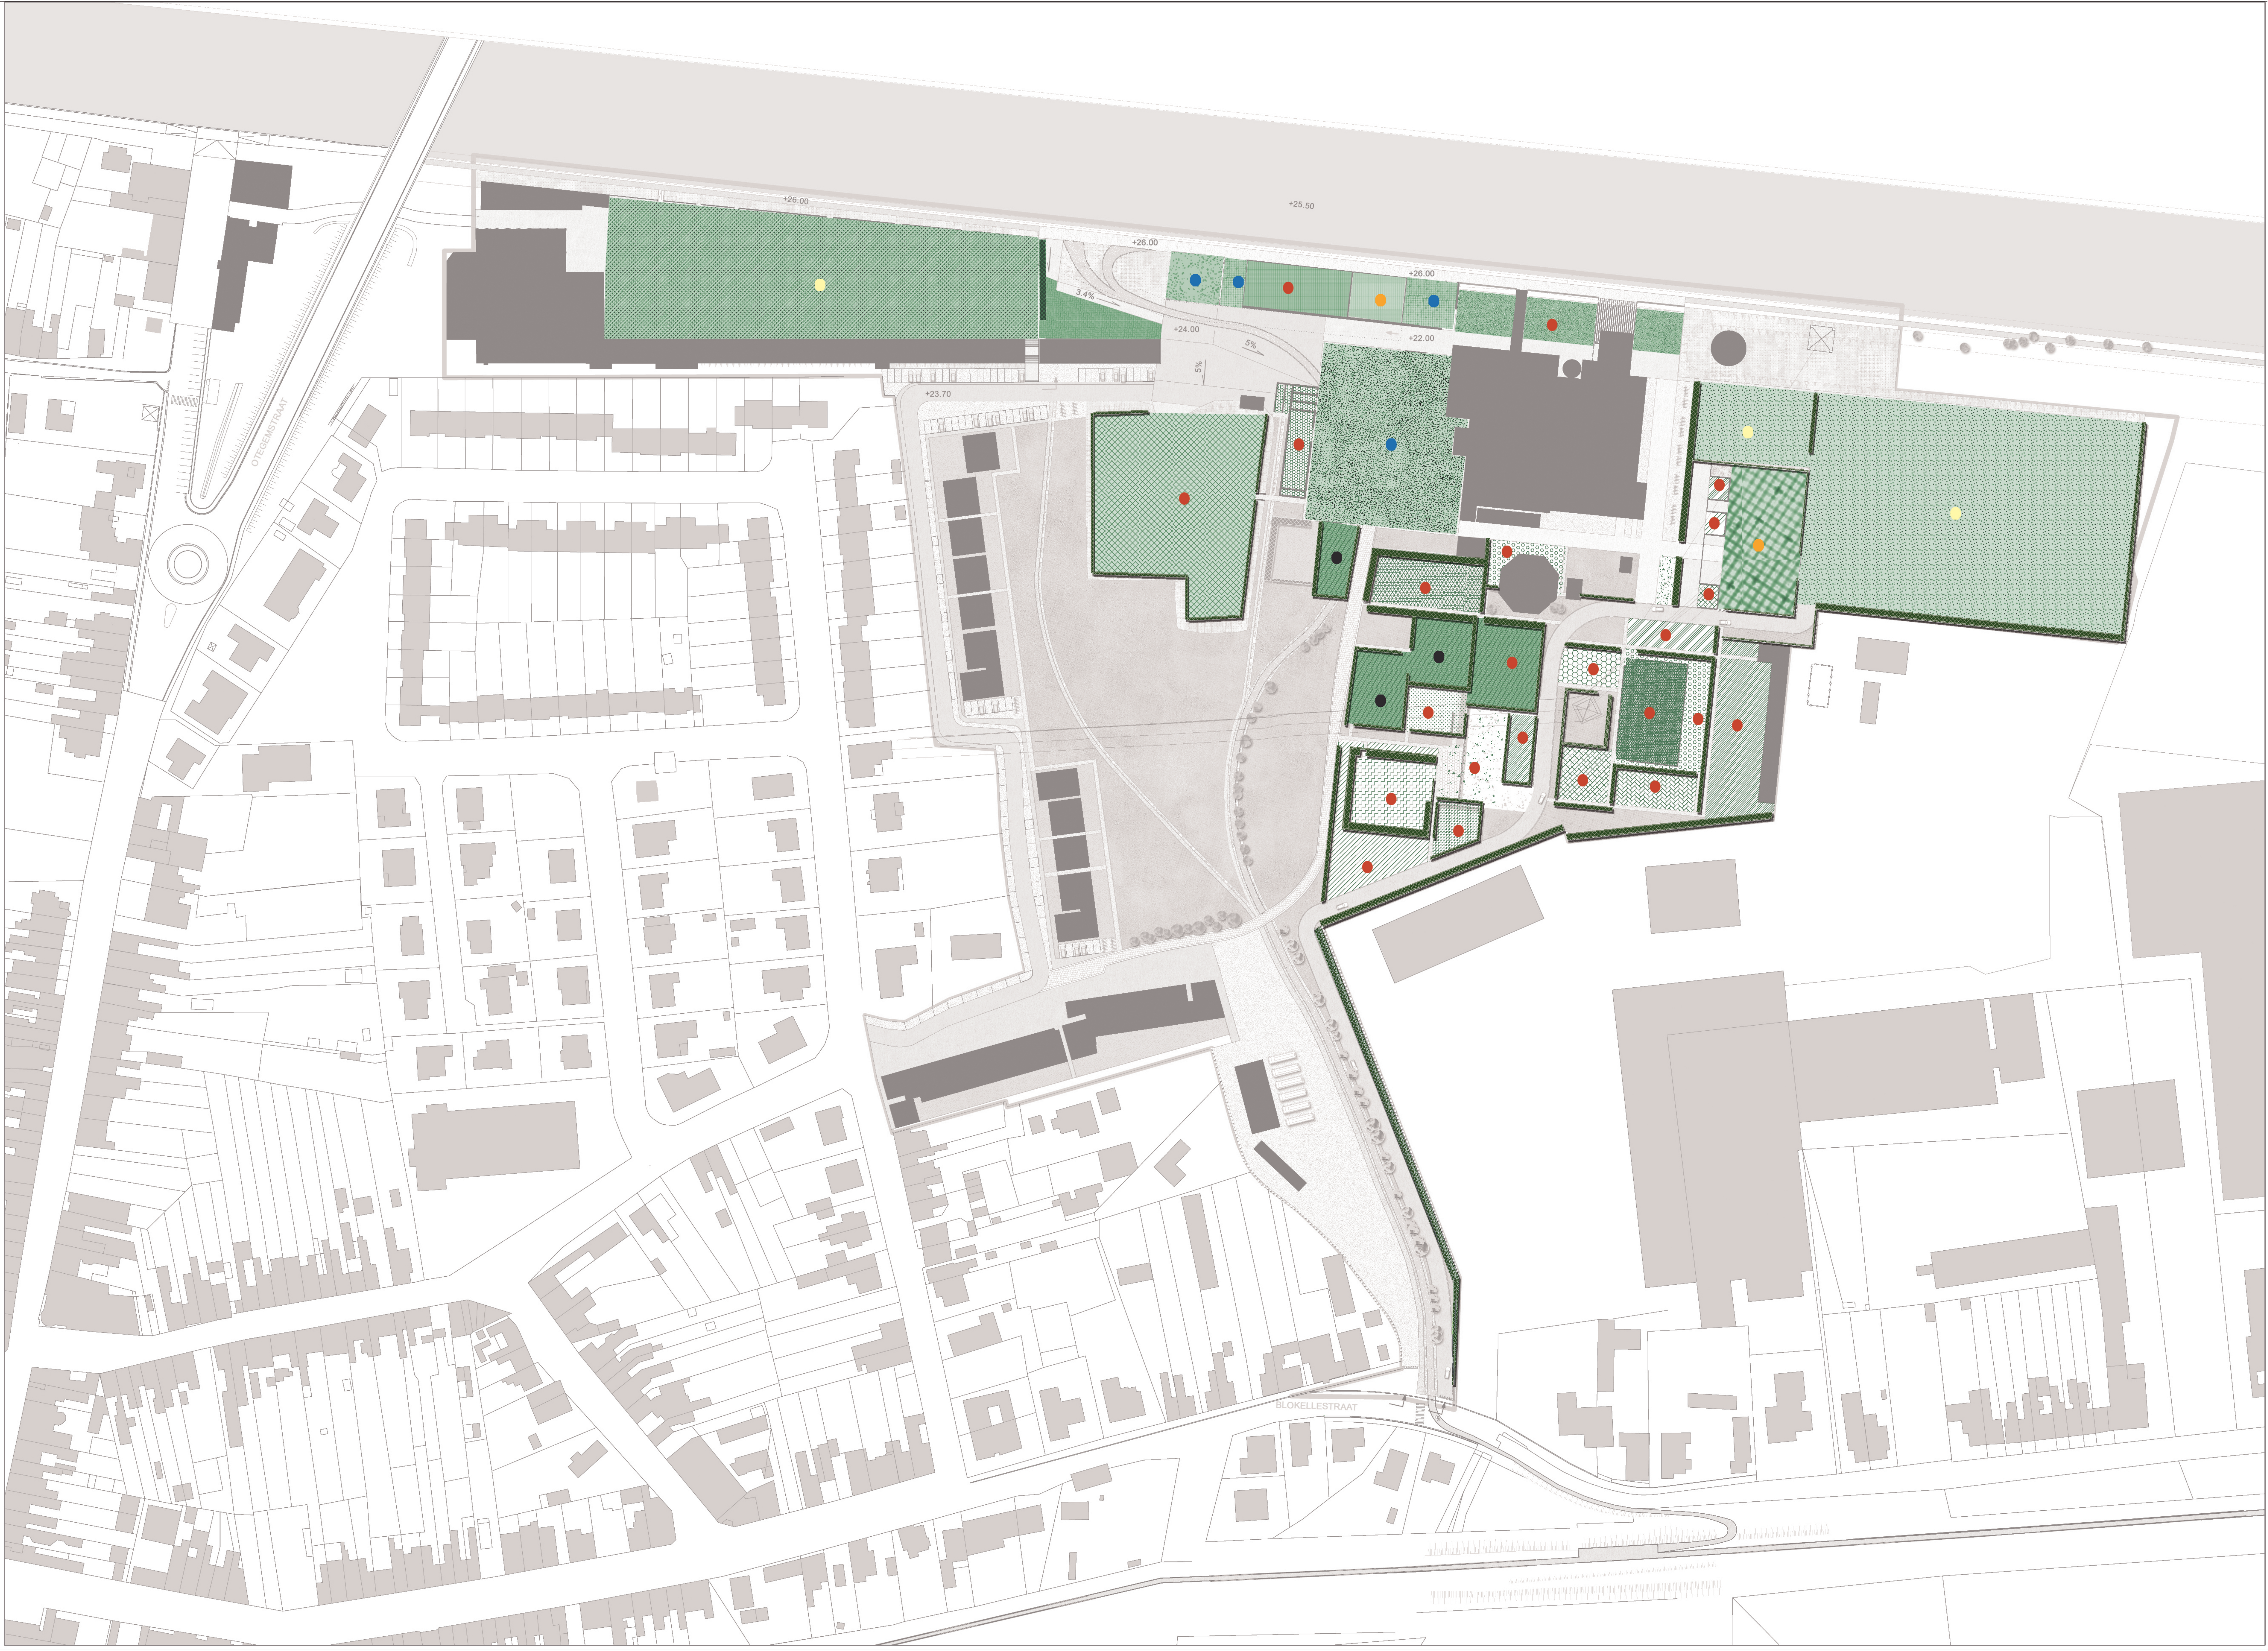

- PARKCONCEPT**
- KAMERS
 - MICE/RECREATIE KAMERS:
PROGRAMMA IN TE VULLEN
DOOR TRANSFO
 - PRIVEKAMERS/TUIN
 - PARKEERKAMERS
 - VERZAMEL/RUST
KAMERS
 - KAMERS MET
WATER/KLIPLANTEN