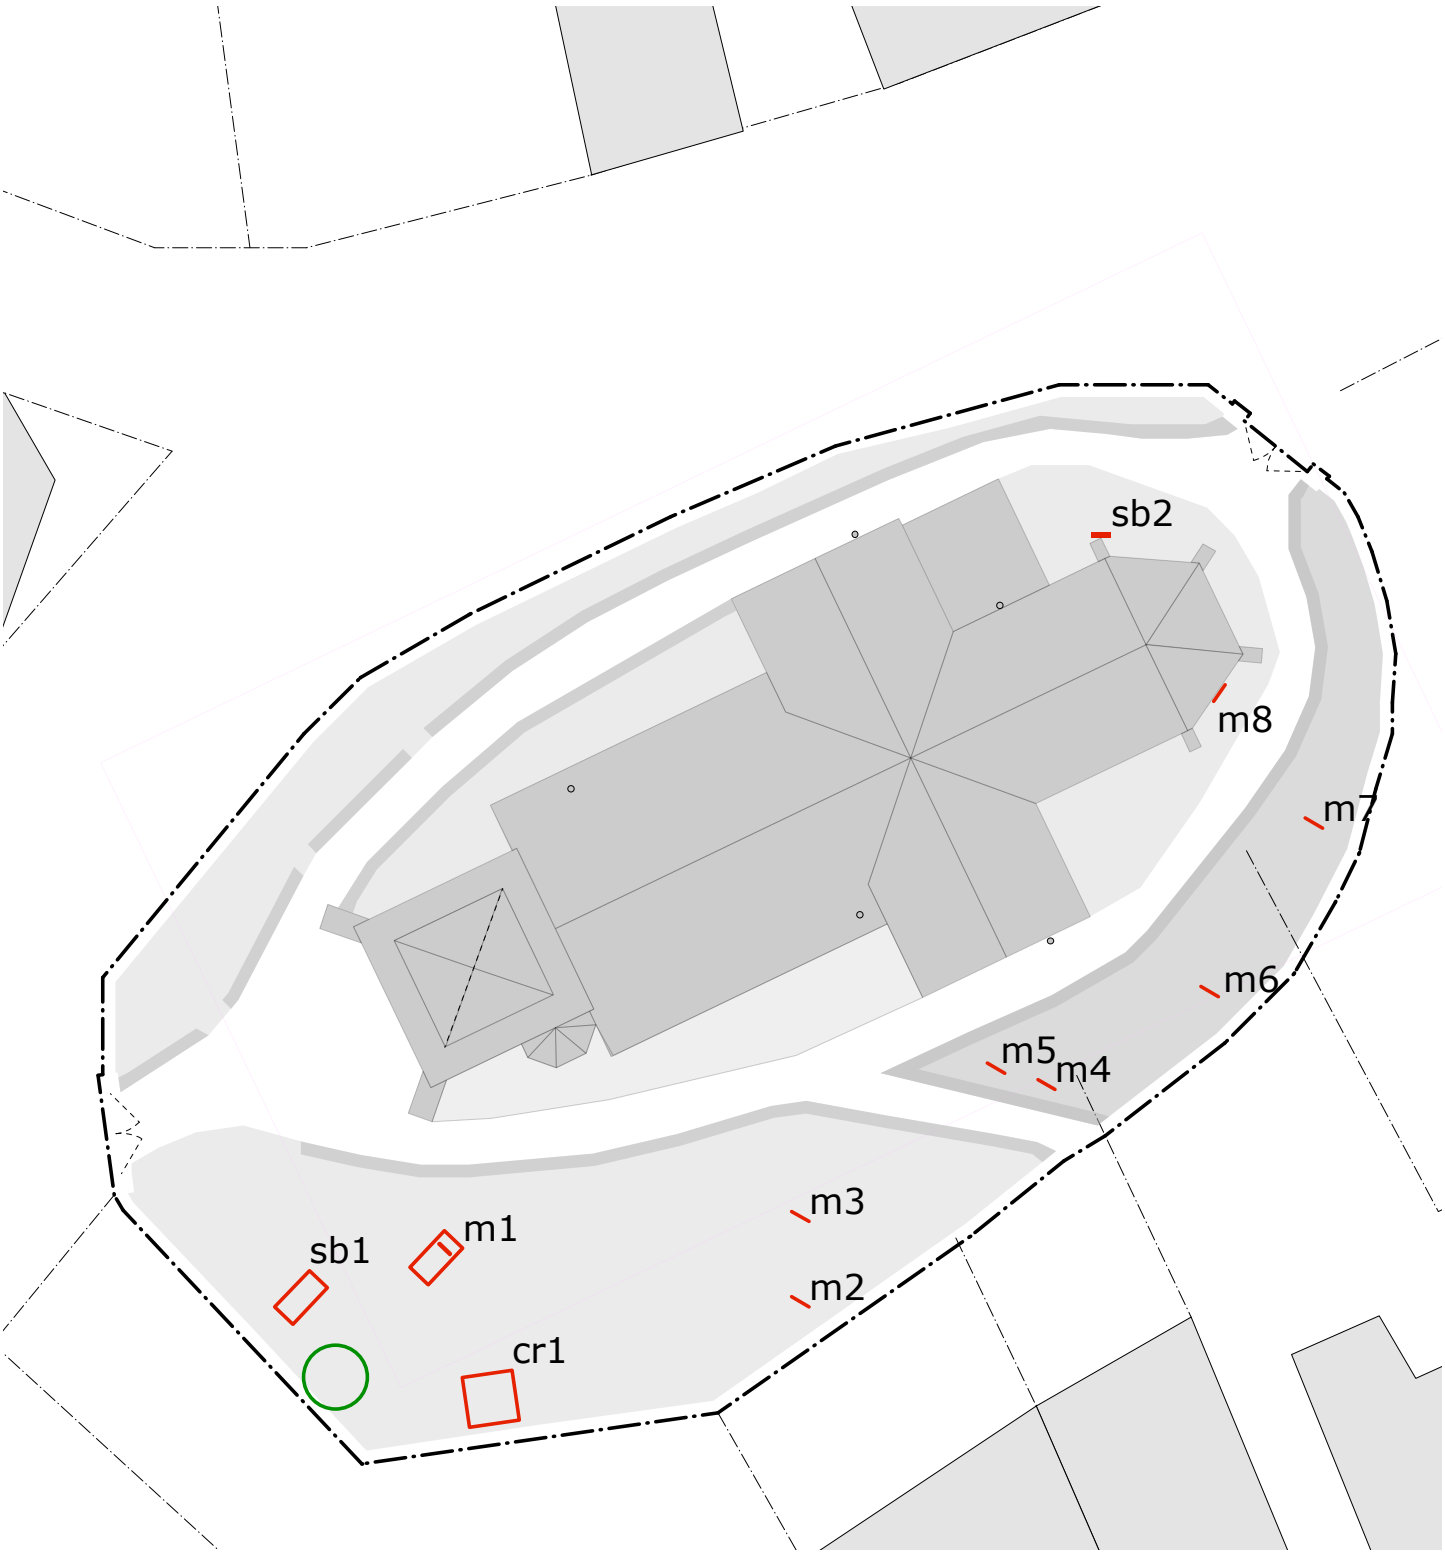


0 5 10 15 20m

LEGENDE MONUMENTEN MET ZEN-STATUUT

GRAFMONUMENTEN
sb (blauwe hardsteen)
m (metalen onderdelen
cm (cementrustiek)

BUXUS SEMPERVIRENS

SINT-PIETERSKERK TESTELT
BIJLAGE 3
ZEN-ERFGOED

datum opmaak: 13/07/2018
plannummer: 02/06

KOPLAMP ARCHITECTEN

ZEN

ZEN-ERFGOED

Volgens beslissing afdelingsoverleg Onroerend Erfgoed 06/12/2017

art	omschrijving van de werken	EENMALIG	TERUGKEREND	VRIJSTELLING TOELATING
1	**Grafmonumenten**			
	inspectie toestand volledige site		5-jaarlijks	
01.01	**fundering grafmonumenten**			
a	demonteren van de grafmonumenten (ongeacht het materiaal: natuursteen, metaal, cementrustiek)	v	-	-
b	verstevigen van de funderingen	v	-	-
c	terugplaatsen van de grafmonumenten	v	-	-
01.02	**blauwe hardsteen onderdelen**			
a	gepaste reiniging (indien dit echt noodzakelijk is - terughoudendheid reiniging grafmonumenten)	v	-	-
01.03	**metalen onderdelen**			
a	metalen onderdelen - reinigen, roestwerend behandelen en voorzien van afwerklagen (terughoudendheid)	v	-	-
b	metalen onderdelen - plaatselijk herstellen	v	-	-
c	metalen onderdelen - reconstructie van ontbrekende onderdelen	v	-	-
01.04	**grafmonument in "cementrustiek"**			
a	gepaste reiniging (indien dit echt noodzakelijk is - terughoudendheid reiniging grafmonumenten)	v	-	-
b	plaatselijk herstel van de elementen in cementrustiek	v	-	-
c	restaureren van de elementen in cementrustiek + behandelen wapening (indien nodig reconstructie)	v	-	-
d	afwerkingslaag naar origineel model	v	-	-
2	**Buxus Sempervirens**			
	Buxus struik scheren	-	Eind april / begin mei en/of september	-