




schaal 1/250

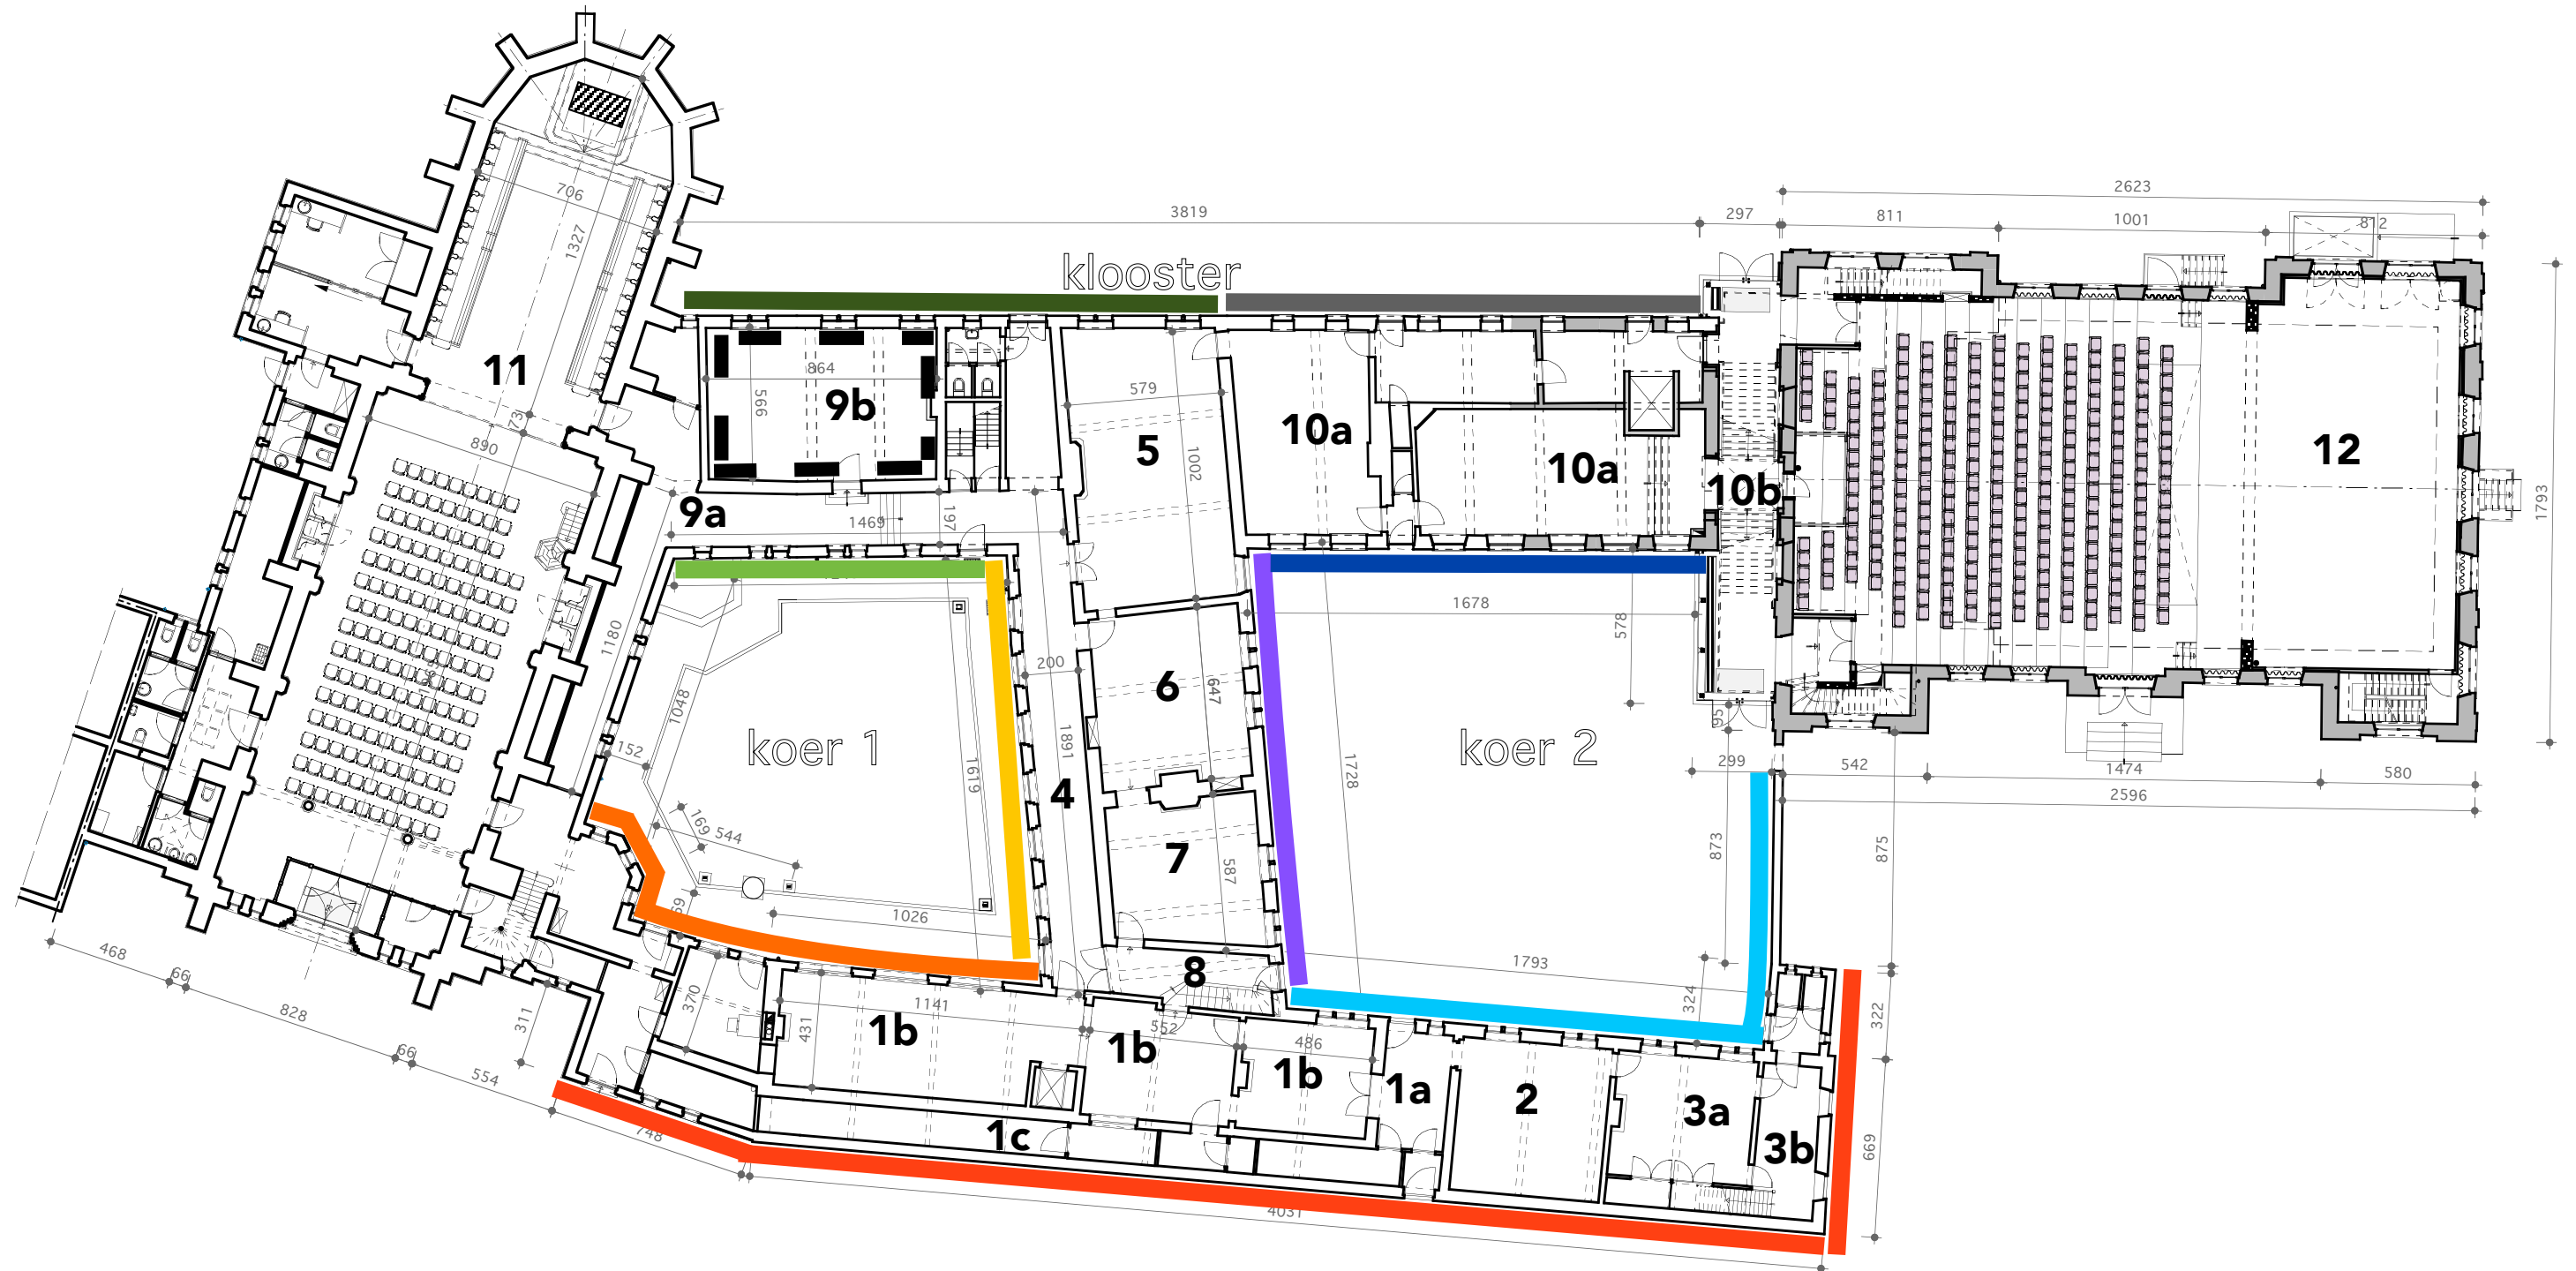

grondplan cultureel centrum "het gasthuis" - aarschot

schaal 1/250