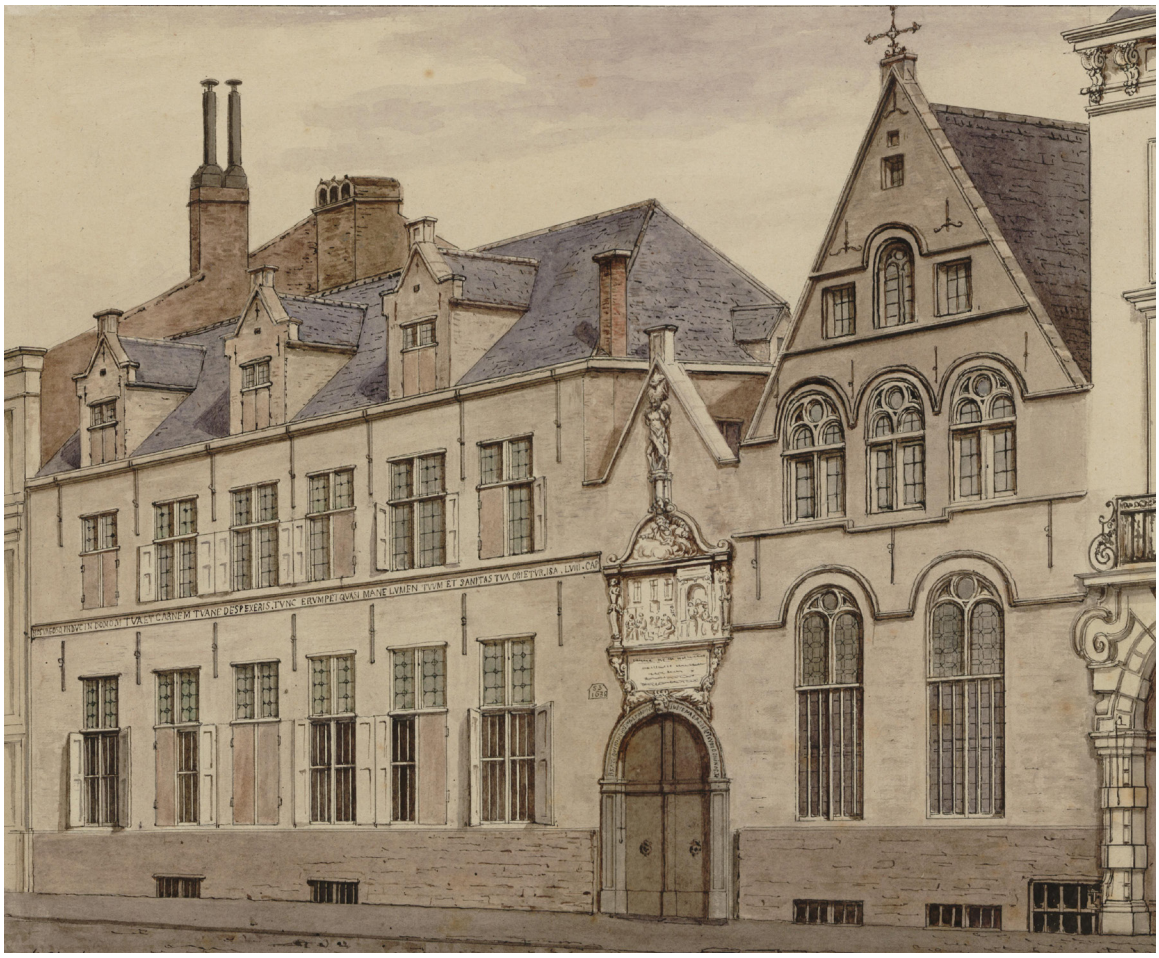


BIJLAGE 2


perimeter van het gebied waarvoor een beheersplan wordt opgemaakt

HET MAAGDENHUIS (VOORMALIG MEISJESWEESHUIS)
Lange Gasthuisstraat 33 - 2000 Antwerpen
Beschermingsbesluit nr. 0028 - 25.03.1938

KARUUR
ARCHITECTEN

OPDRACHTGEVER:
OCMW ANTWERPEN
LANGE GASTHUISSTRAAT 33
2000 ANTWERPEN

BEHEERSPLAN OPGEMAAKT DOOR:
KARUUR ARCHITECTEN BVBA
CARNOTSTRAAT 169/6
2060 ANTWERPEN

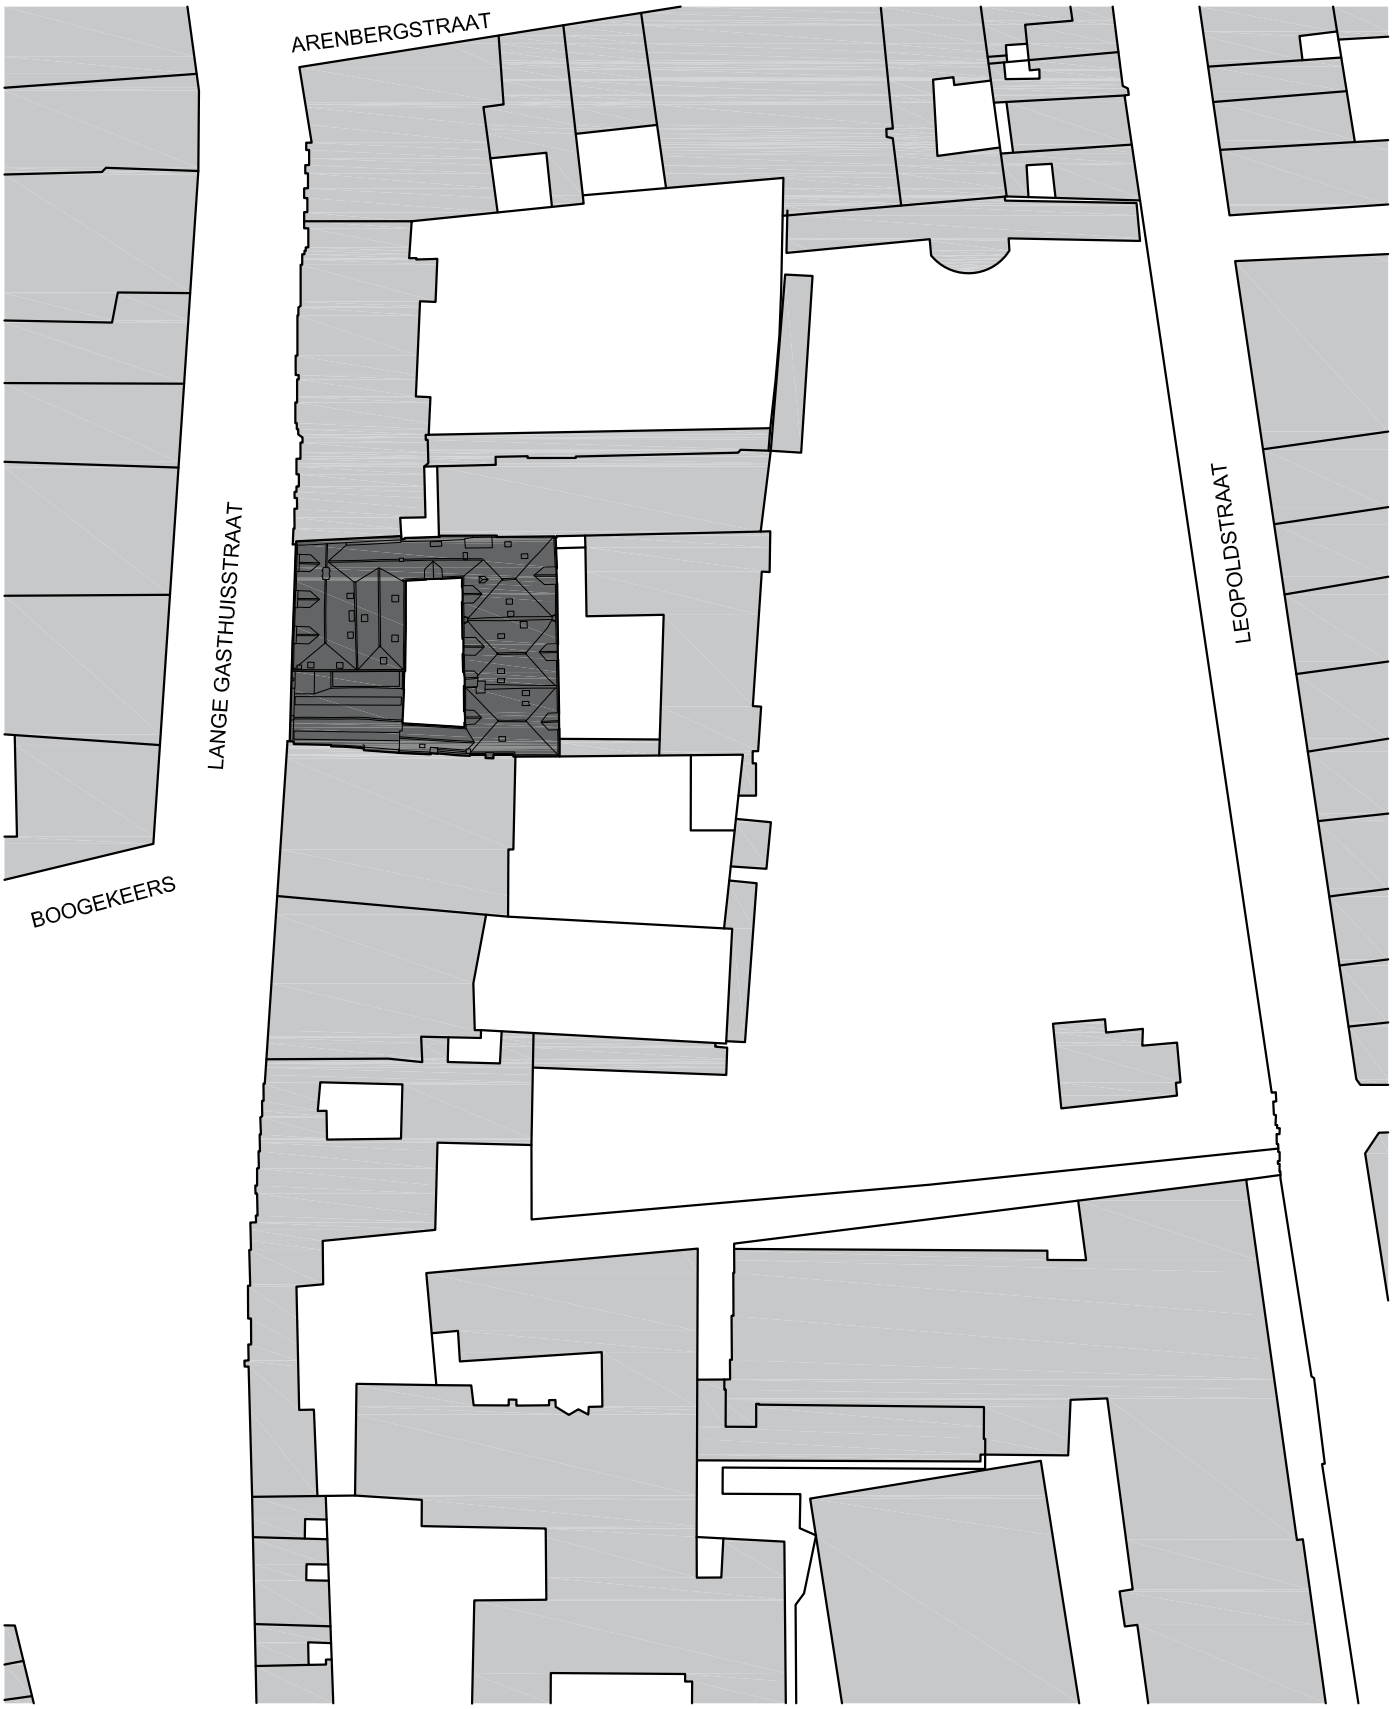

SITUERINGSPLAN
schaal 1/1.000

GEBIED WAARVOOR HET BEHEERSPLAN WORDT OPGEMAAKT

Federale Overheidsdienst FINANCIEN


Algemene Administratie van de Patrimoniumdocumentatie

MAAG - kadasterplan

Gecentreerd op: ANTWERPEN 3 AFD

Meest recente toestand

Schaal: 1/1000

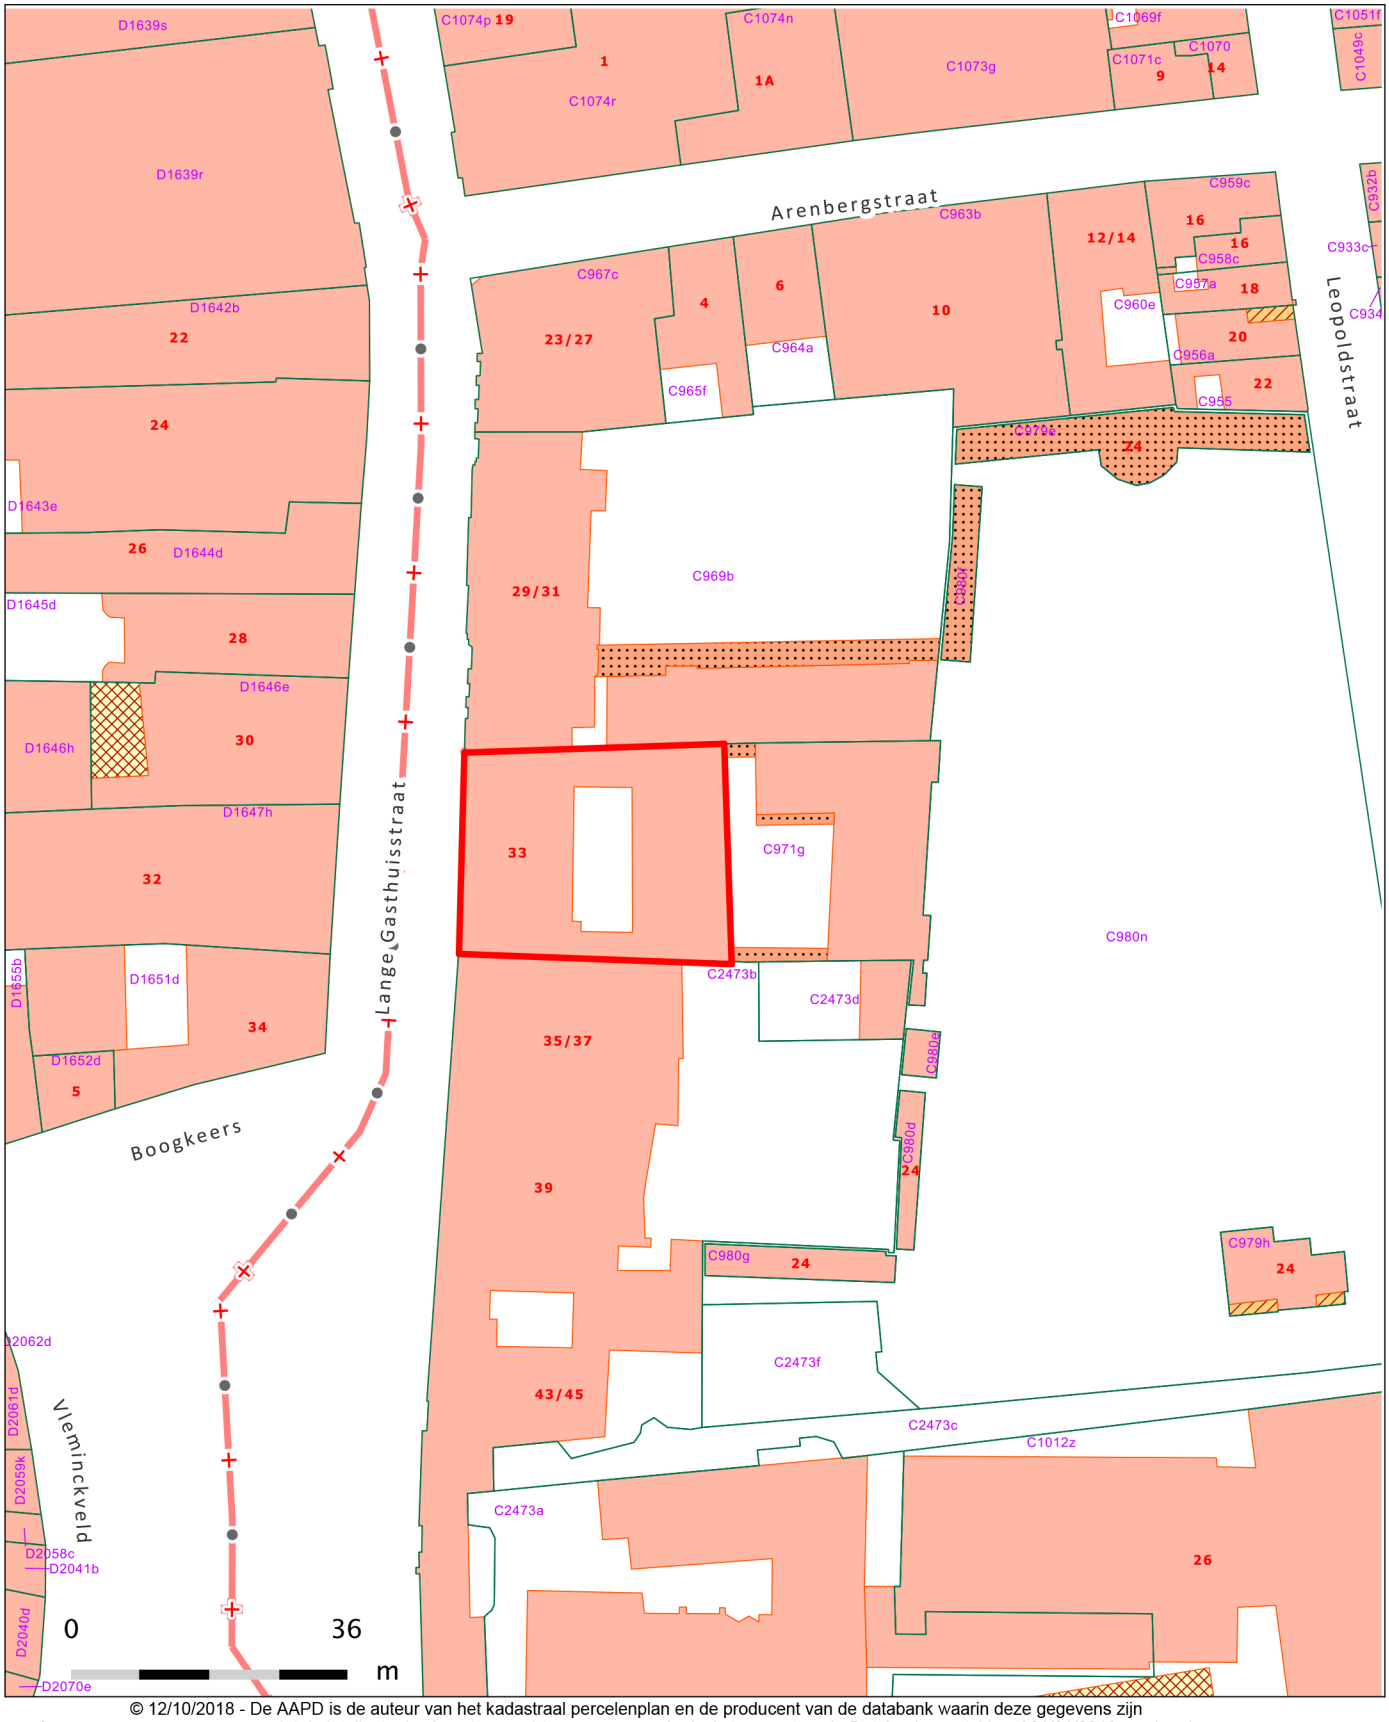

© 12/10/2018 - De AAPD is de auteur van het kadastraal percelenplan en de producent van de databank waarin deze gegevens zijn opgenomen en geniet de intellectuele eigendomsrechten opgenomen in de Auteurswet en de Databankenwet. Vanaf 01/01/2018 worden de gebouwen op het kadastraal percelenplan geleidelijk vervangen door een dataset beheerd door de gewesten. De AAPD zal dan niet langer verantwoordelijk zijn voor de voorstelling van de gebouwen op het kadastraal percelenplan.